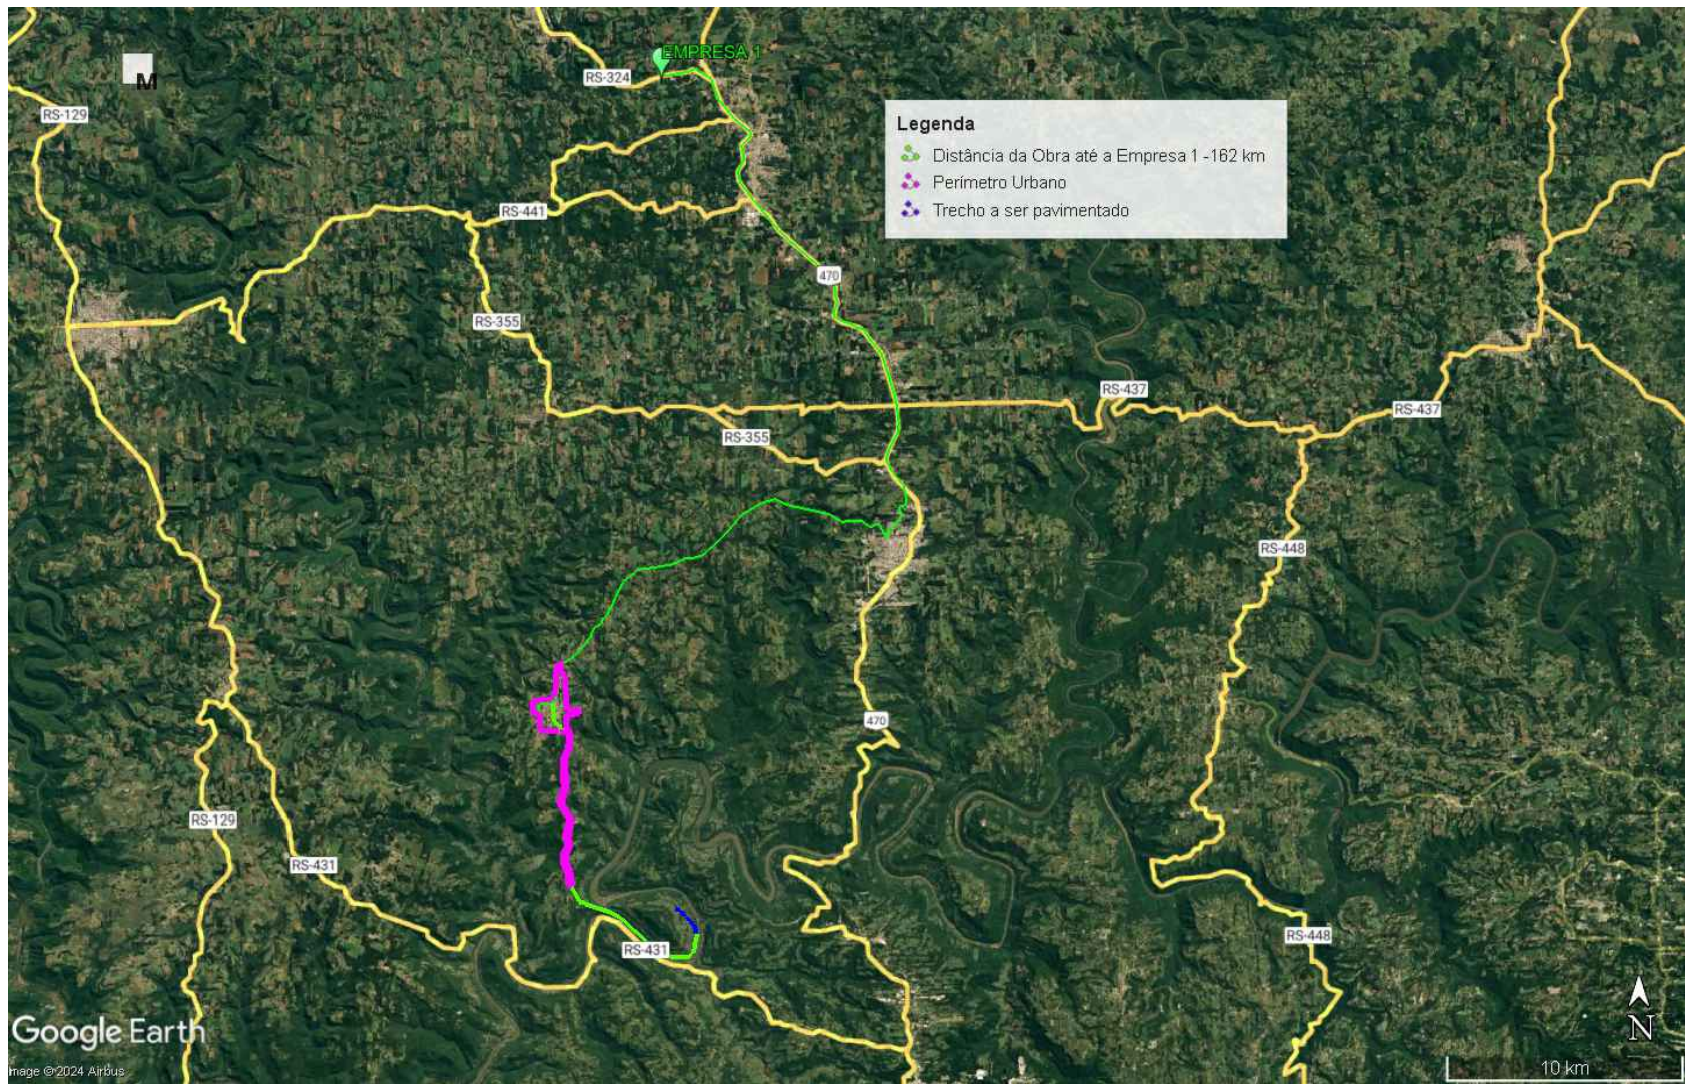
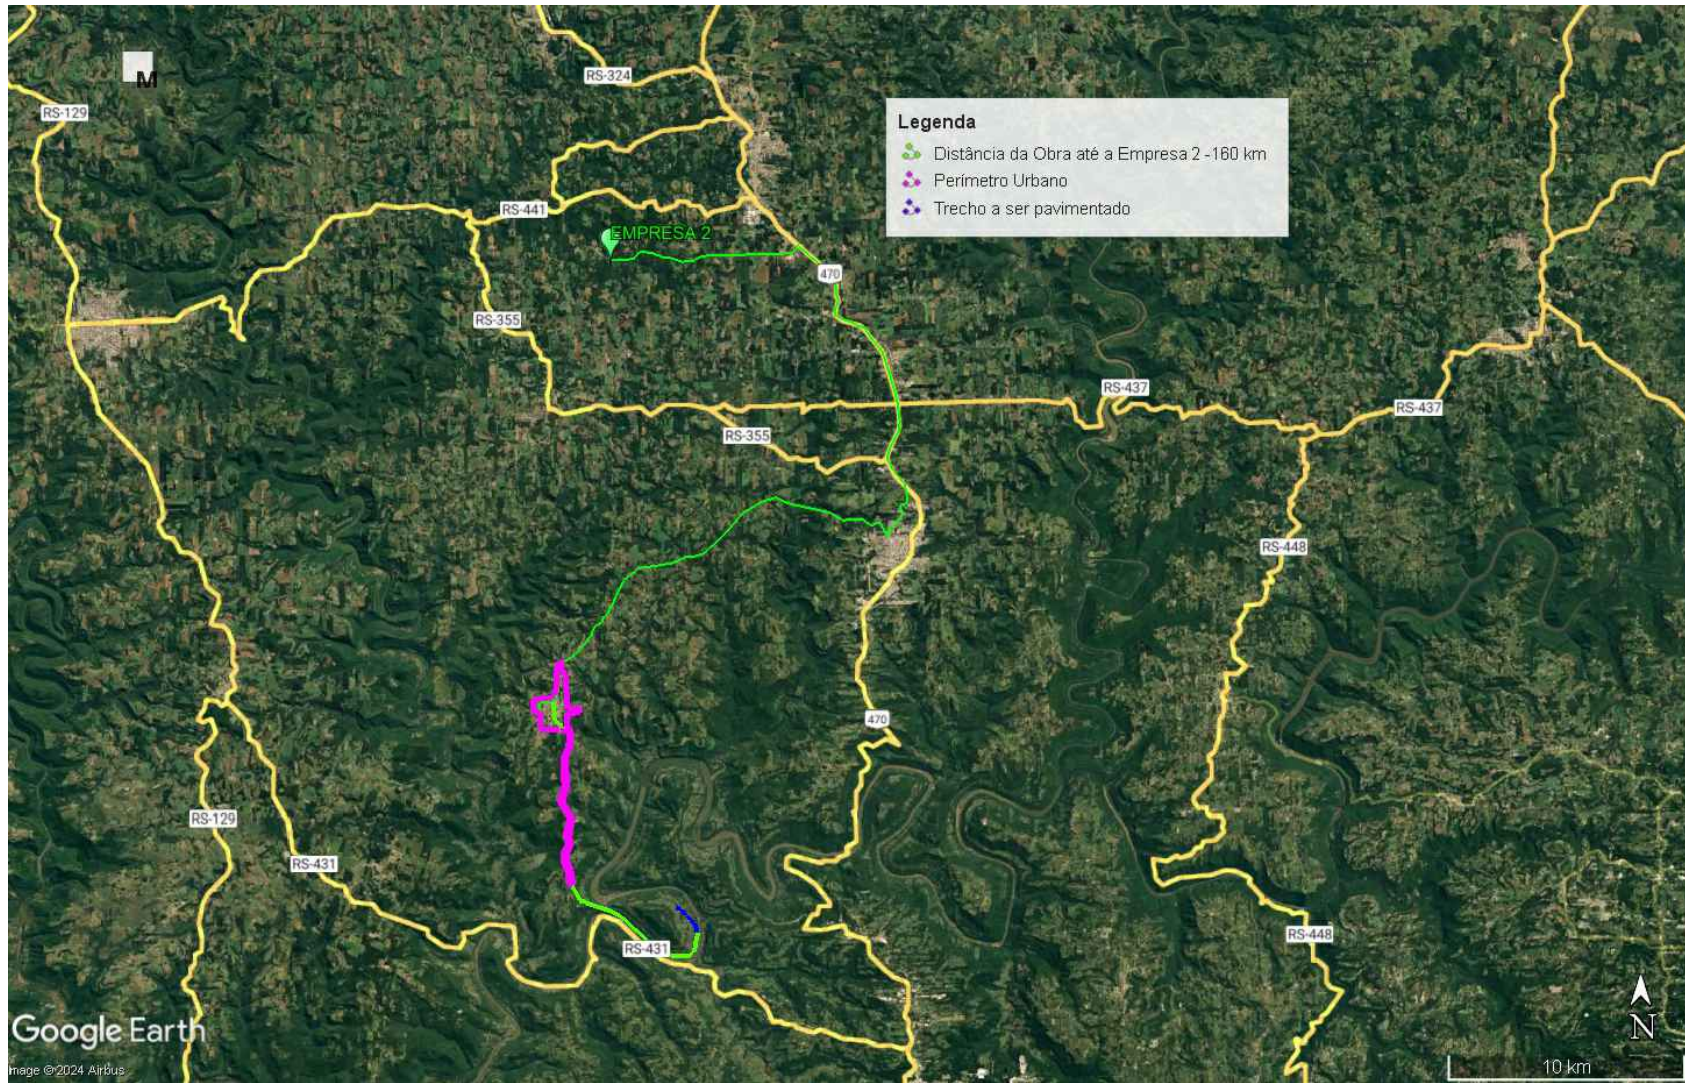
 


RESPONSÁVEL TÉCNICO							LEGENDA:				 	P.M.	PREFEITURA MUNICIPAL DE COTIPORÃ	
												LOCAL:	ESTRADA MORRO DO CÉU II		ESCALA:	S/ESC.	
												DISTÂNCIA MÉDIA DE TRANSPORTE - DMT				FOLHA:	02	
O	EMIÇÃO INICIAL	