
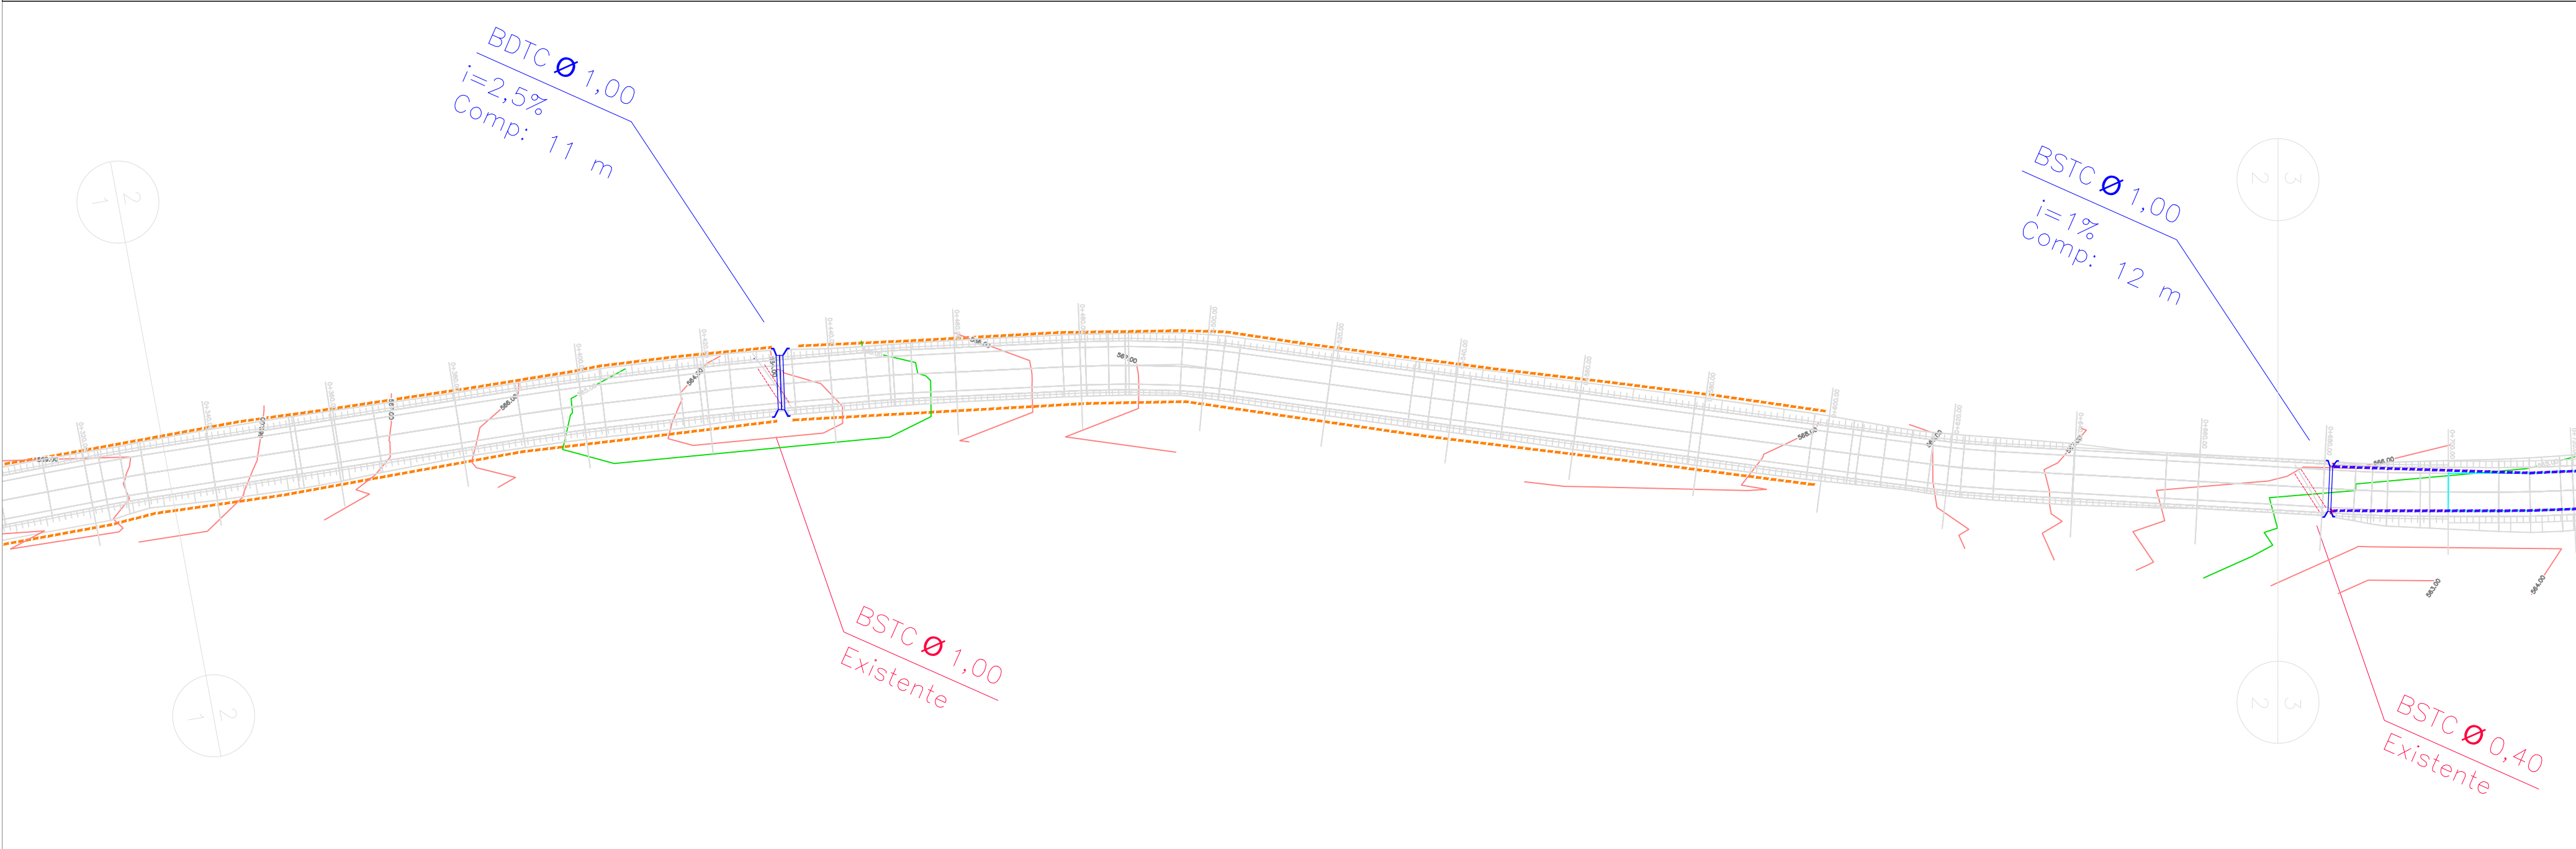


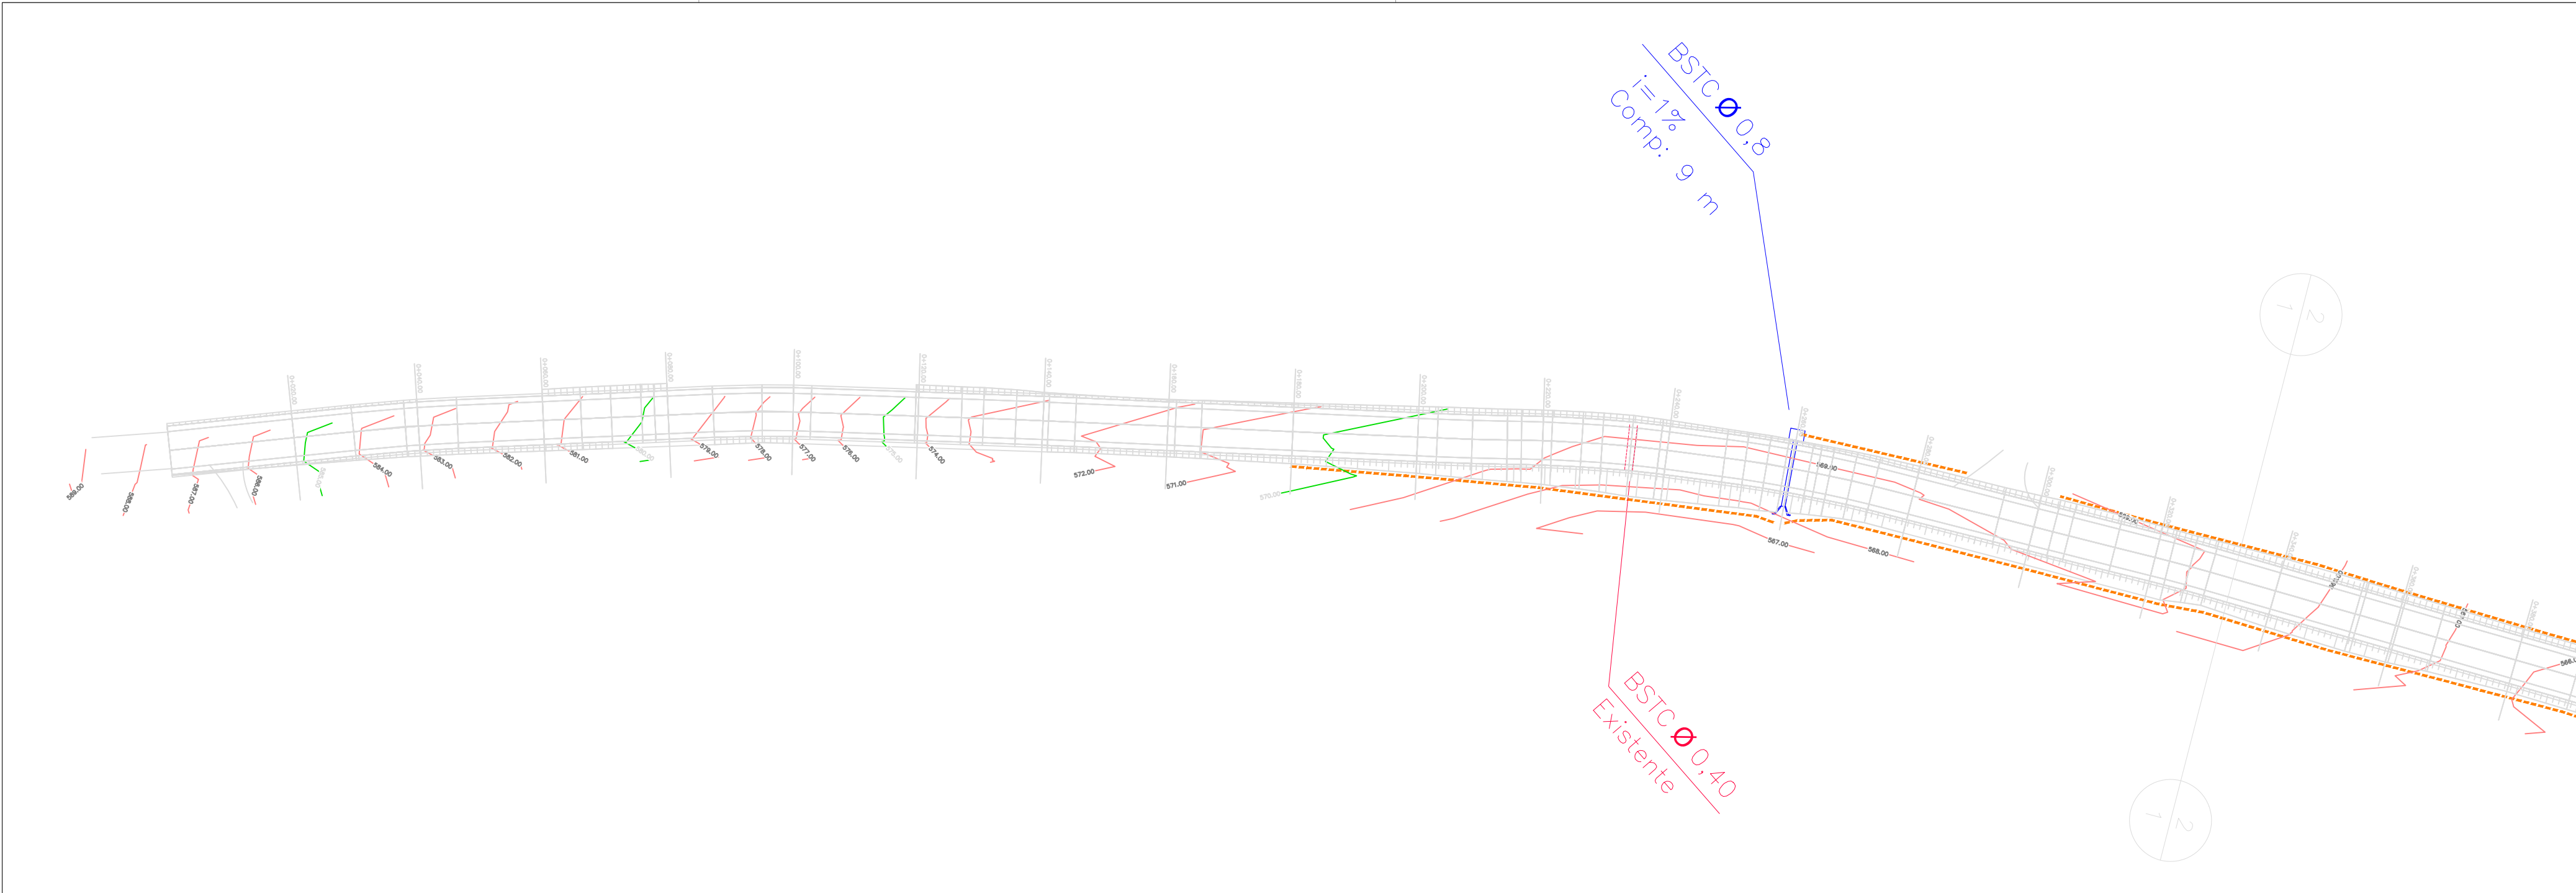

RESPONSÁVEL TÉCNICO

ENGR. CIVIL RENI BAZANELLA
CREA/RS 248.424

0	EMISSÃO INICIAL				
REVISÃO		DESCRIÇÃO	DATA	VERIFICAÇÃO	APROVAÇÃO

LEGENDA:

TRANSPOSIÇÃO DE SEGMENTO DE SARJETA

BUEIRO EXISTENTE

BUEIRO PROJETADO COM CAIXA DE TALVEGUE

BUEIRO PROJETADO

VALETA DE PROTEÇÃO DE ATERRO VPA EM GRAMA 90-30 CM

SARJETA TRAPEZOIDAL DE GRAMA SZG 90-30 CM

SARJETA TRAPEZOIDAL DE CONCRETO SZC 90-30 CM