


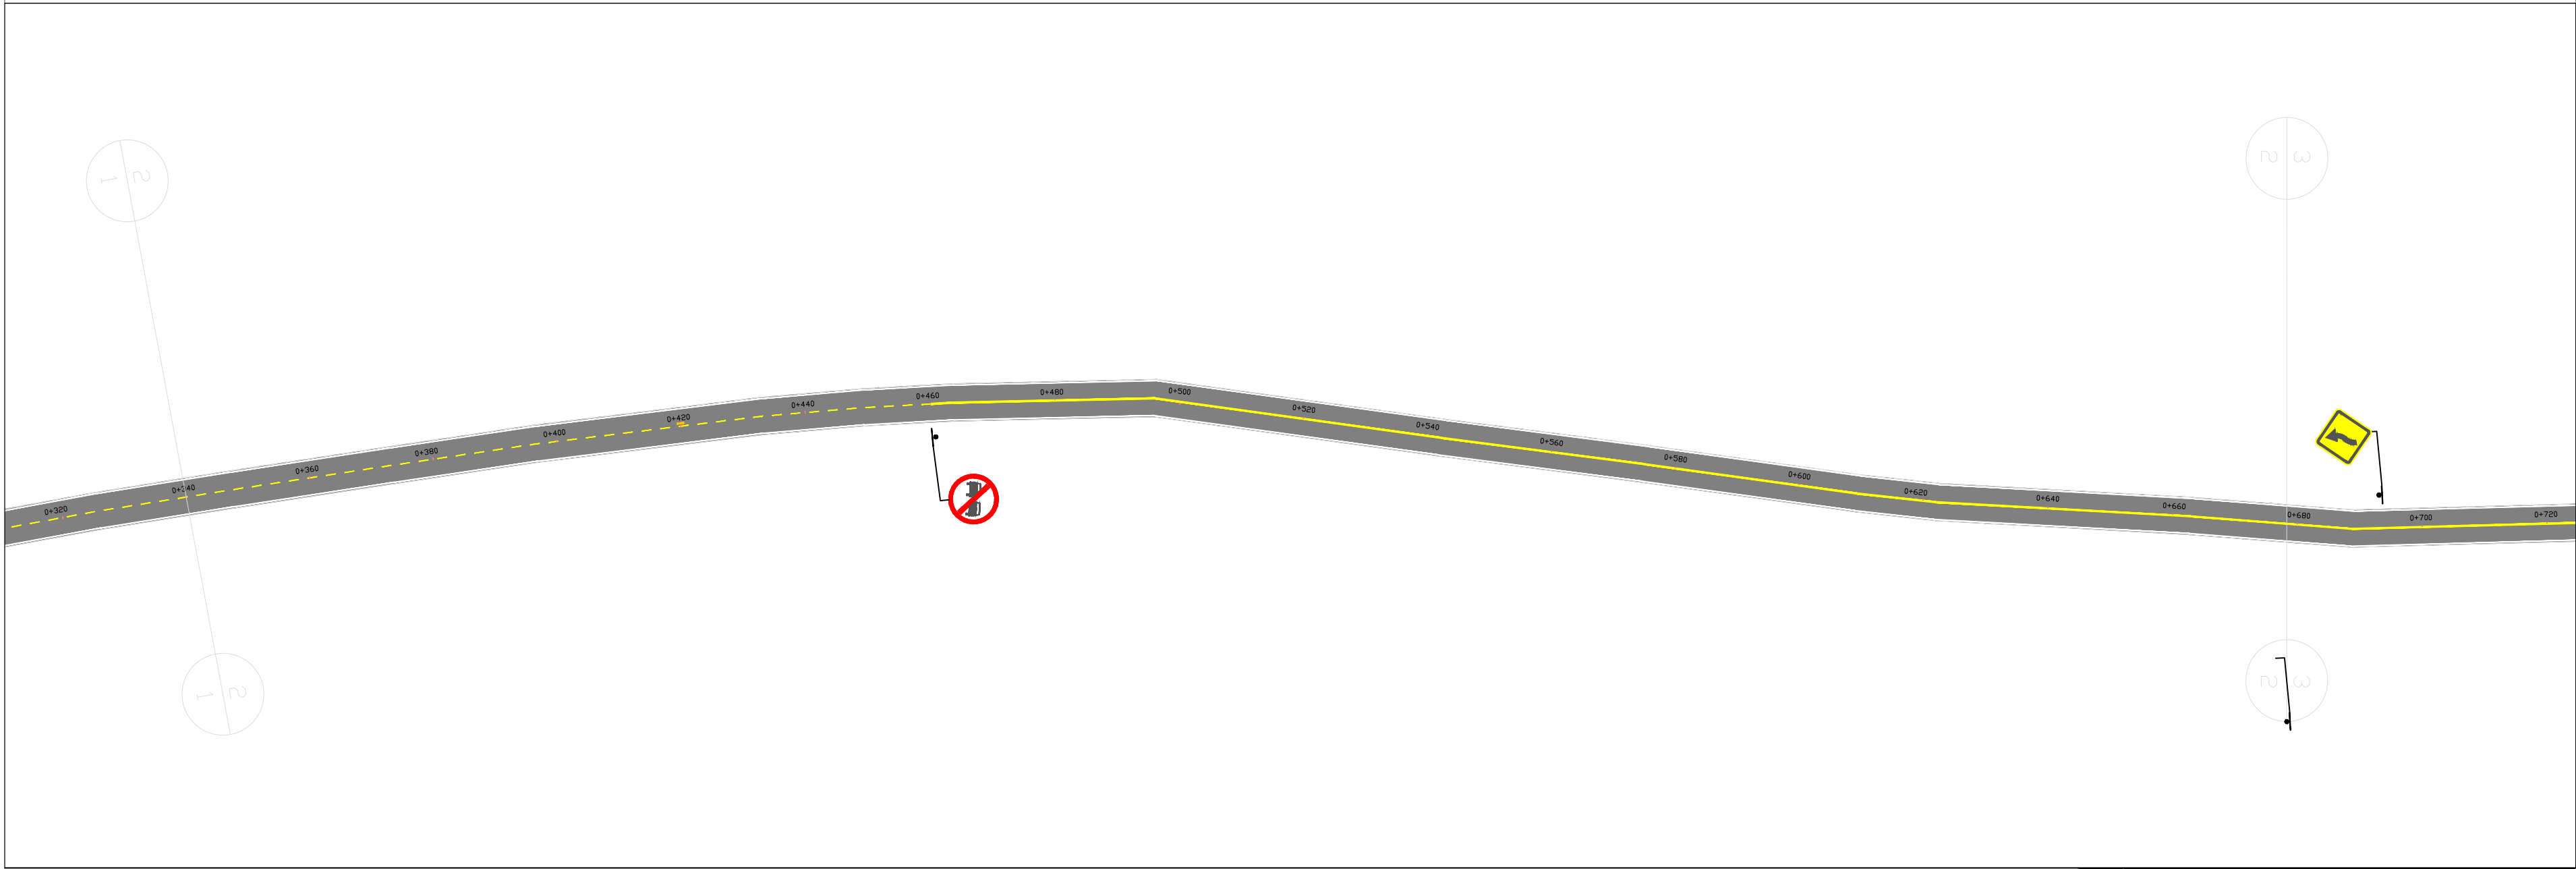

RESPONSÁVEL TÉCNICO						LEGENDA:	 	P.M.	PREFEITURA MUNICIPAL DE COTIPORÃ			
								LOCAL:	ACESSO SÃO BRÁS	ESCALA:	1:7500	
	0	EMIÇÃO INICIAL										
	REVISÃO		DESCRIÇÃO	DATA	VERIFICAÇÃO			APROVAÇÃO				
ENGR. CIVIL RENI BAZANELLA CREA/RS-248.424								SINALIZAÇÃO - PLANTA			FOLHA:	01