
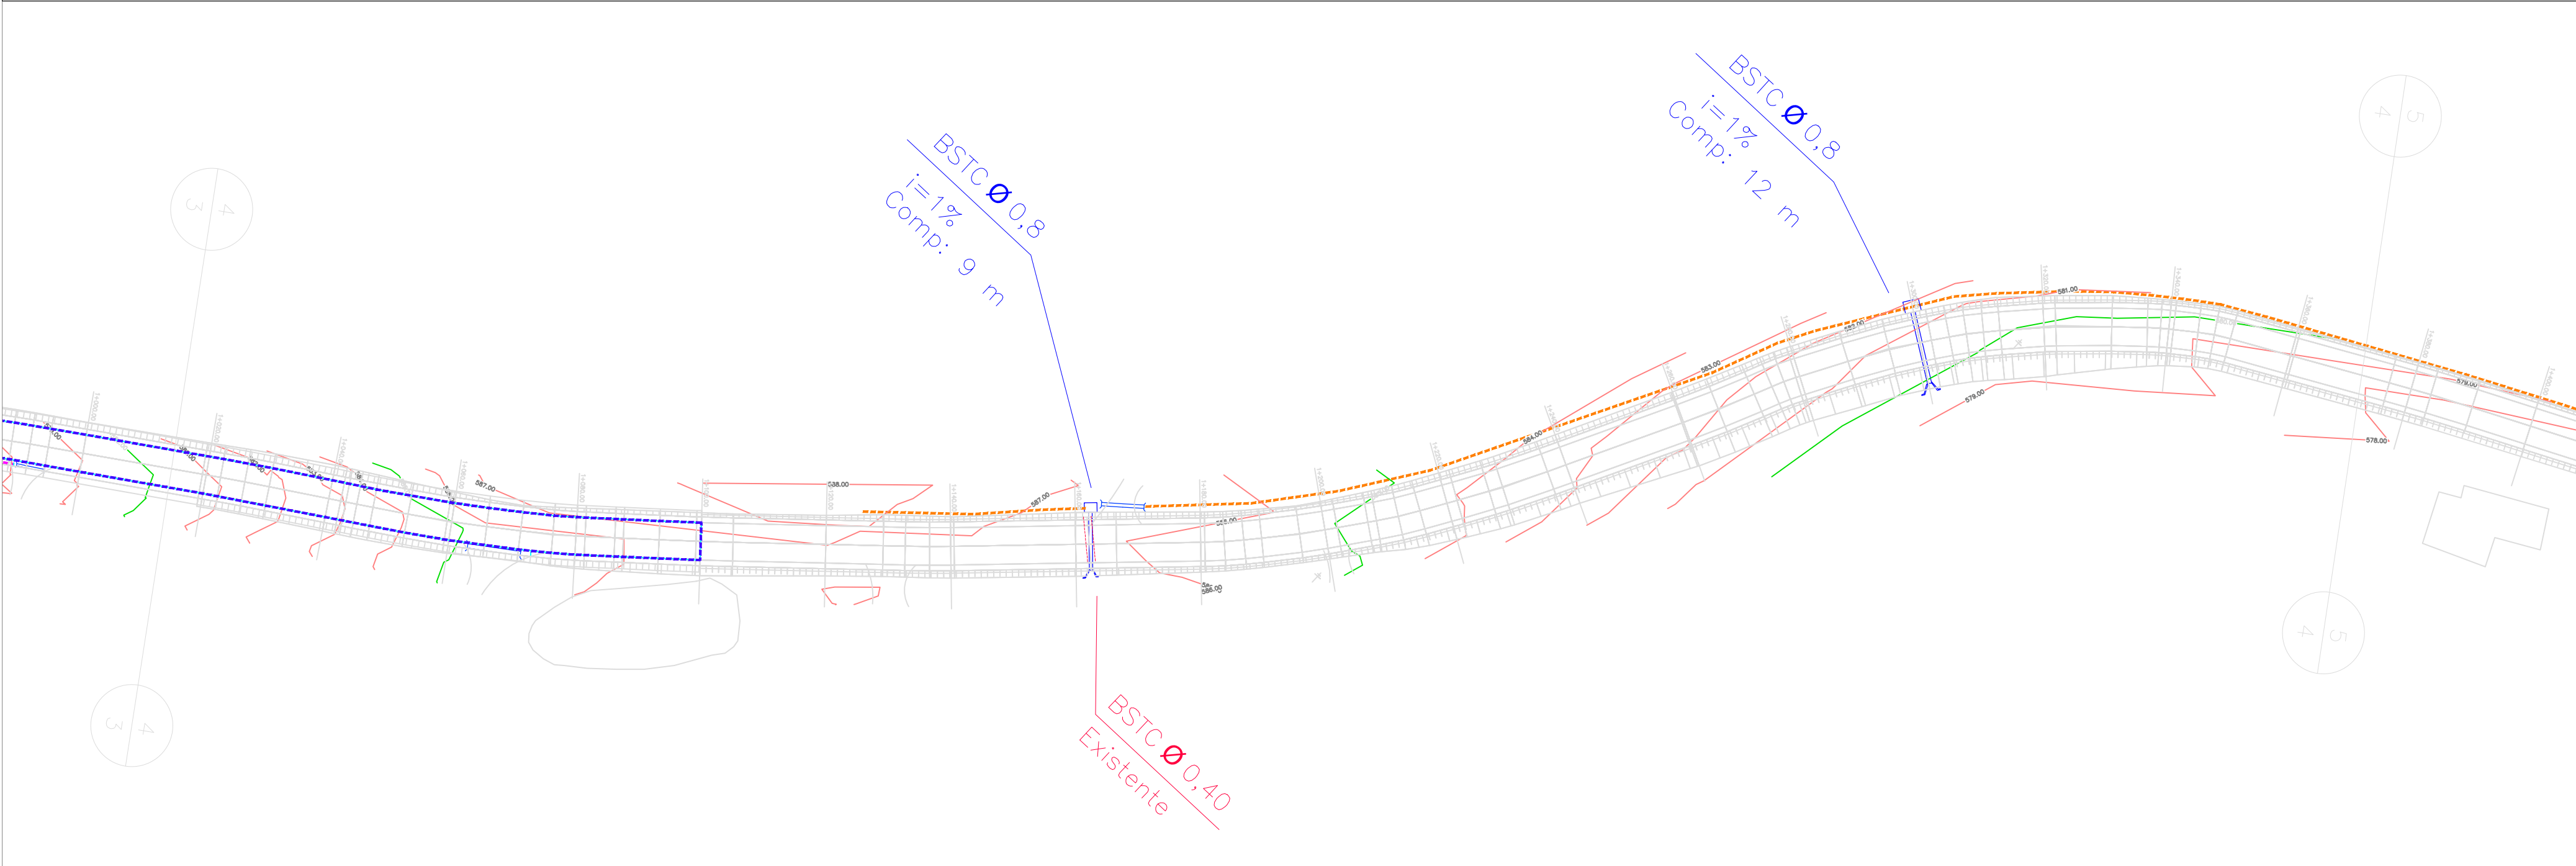


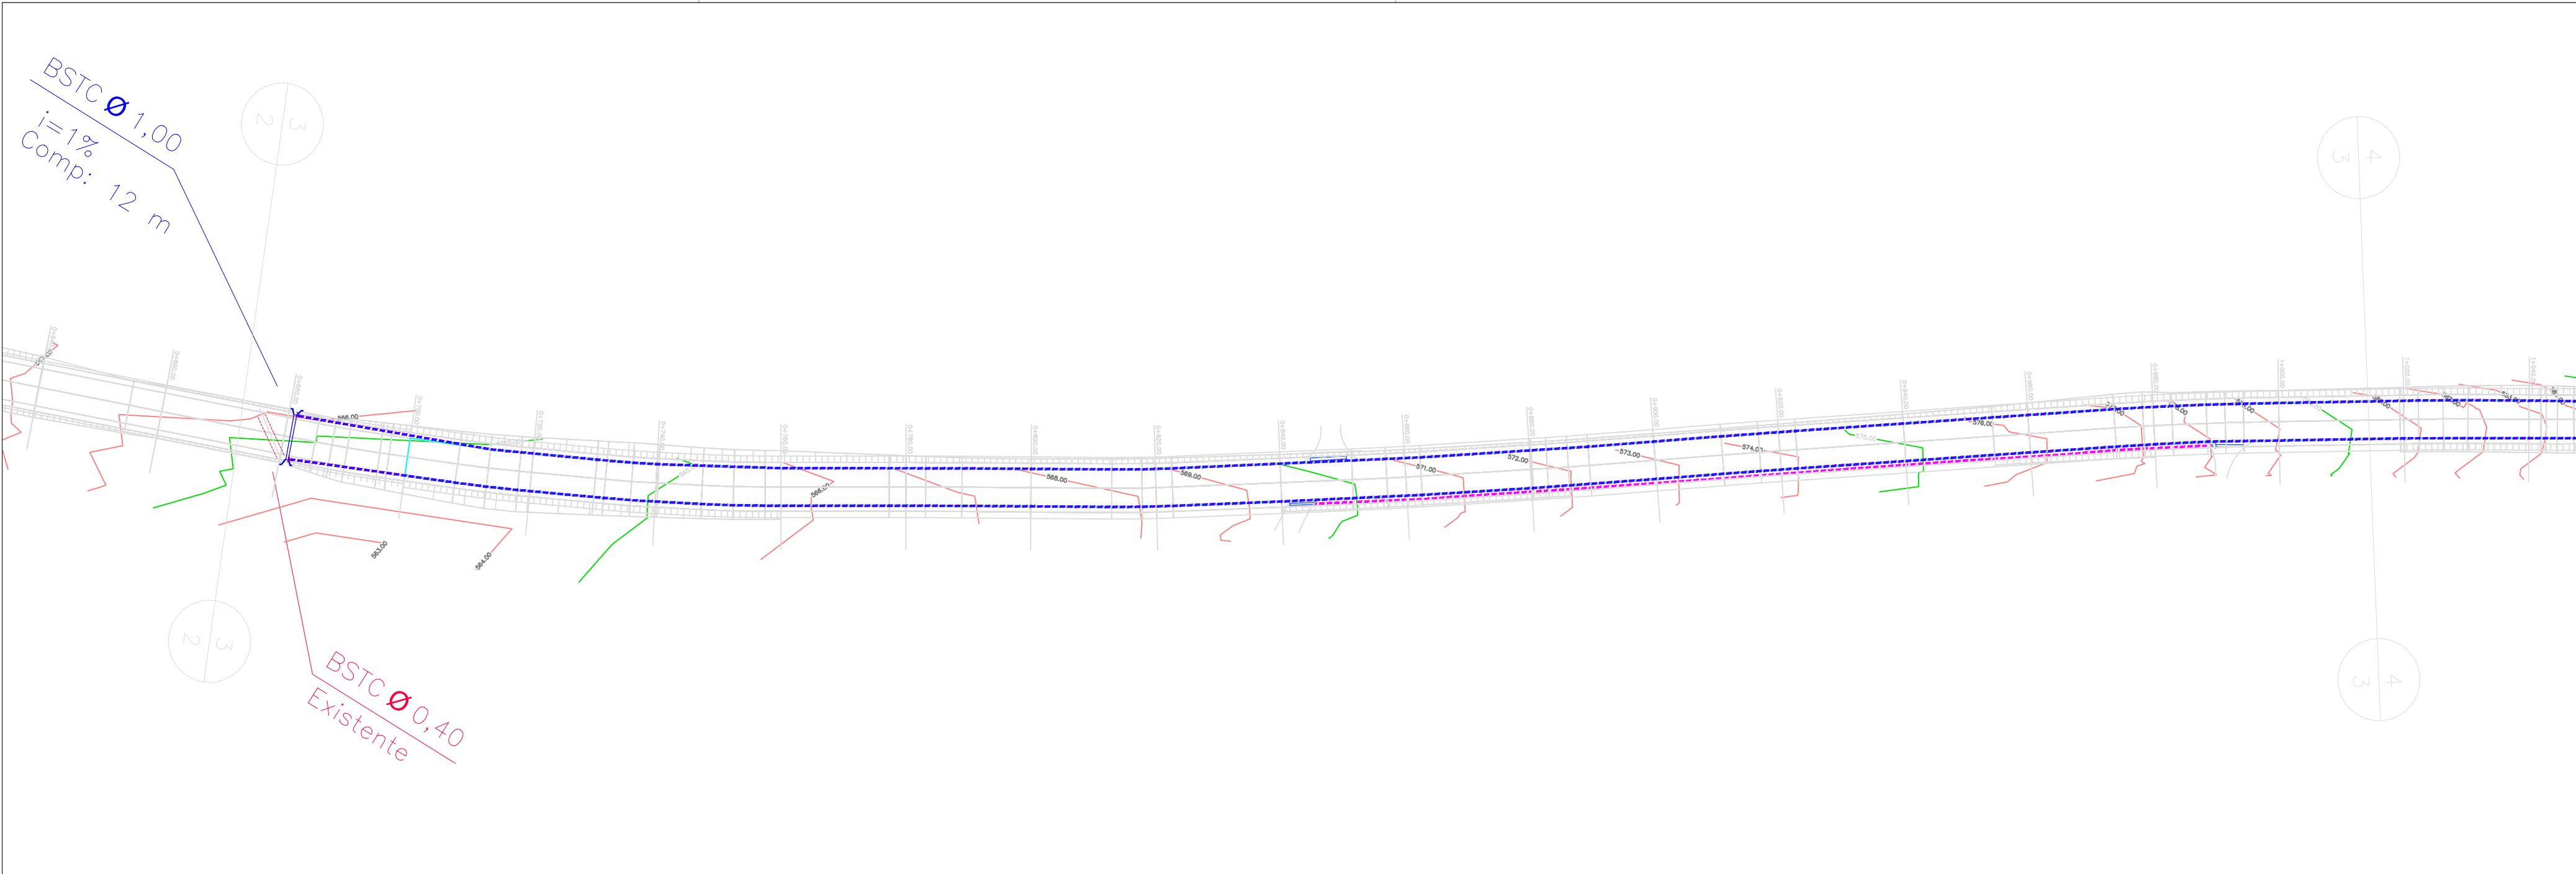

RESPONSÁVEL TÉCNICO							LEGENDA:		BUEIRO PROJETADO			P.M.	PREFEITURA MUNICIPAL DE COTIPORÃ	
								TRANSPOSIÇÃO DE SEGMENTO DE SARJETA	LOCAL:			COMUNIDADE DE SÃO BRÁS	ESCALA:	
	O	EMISSÃO INICIAL						BUEIRO EXISTENTE					1:1000	
	REVISÃO		DESCRIÇÃO		DATA	VERIFICAÇÃO	APROVAÇÃO		BUEIRO PROJETADO COM CAIXA DE TALVEGUE				FOLHA:	
														02
ENGR. CIVIL RENI BAZANELLA CREA/RS 248.424														