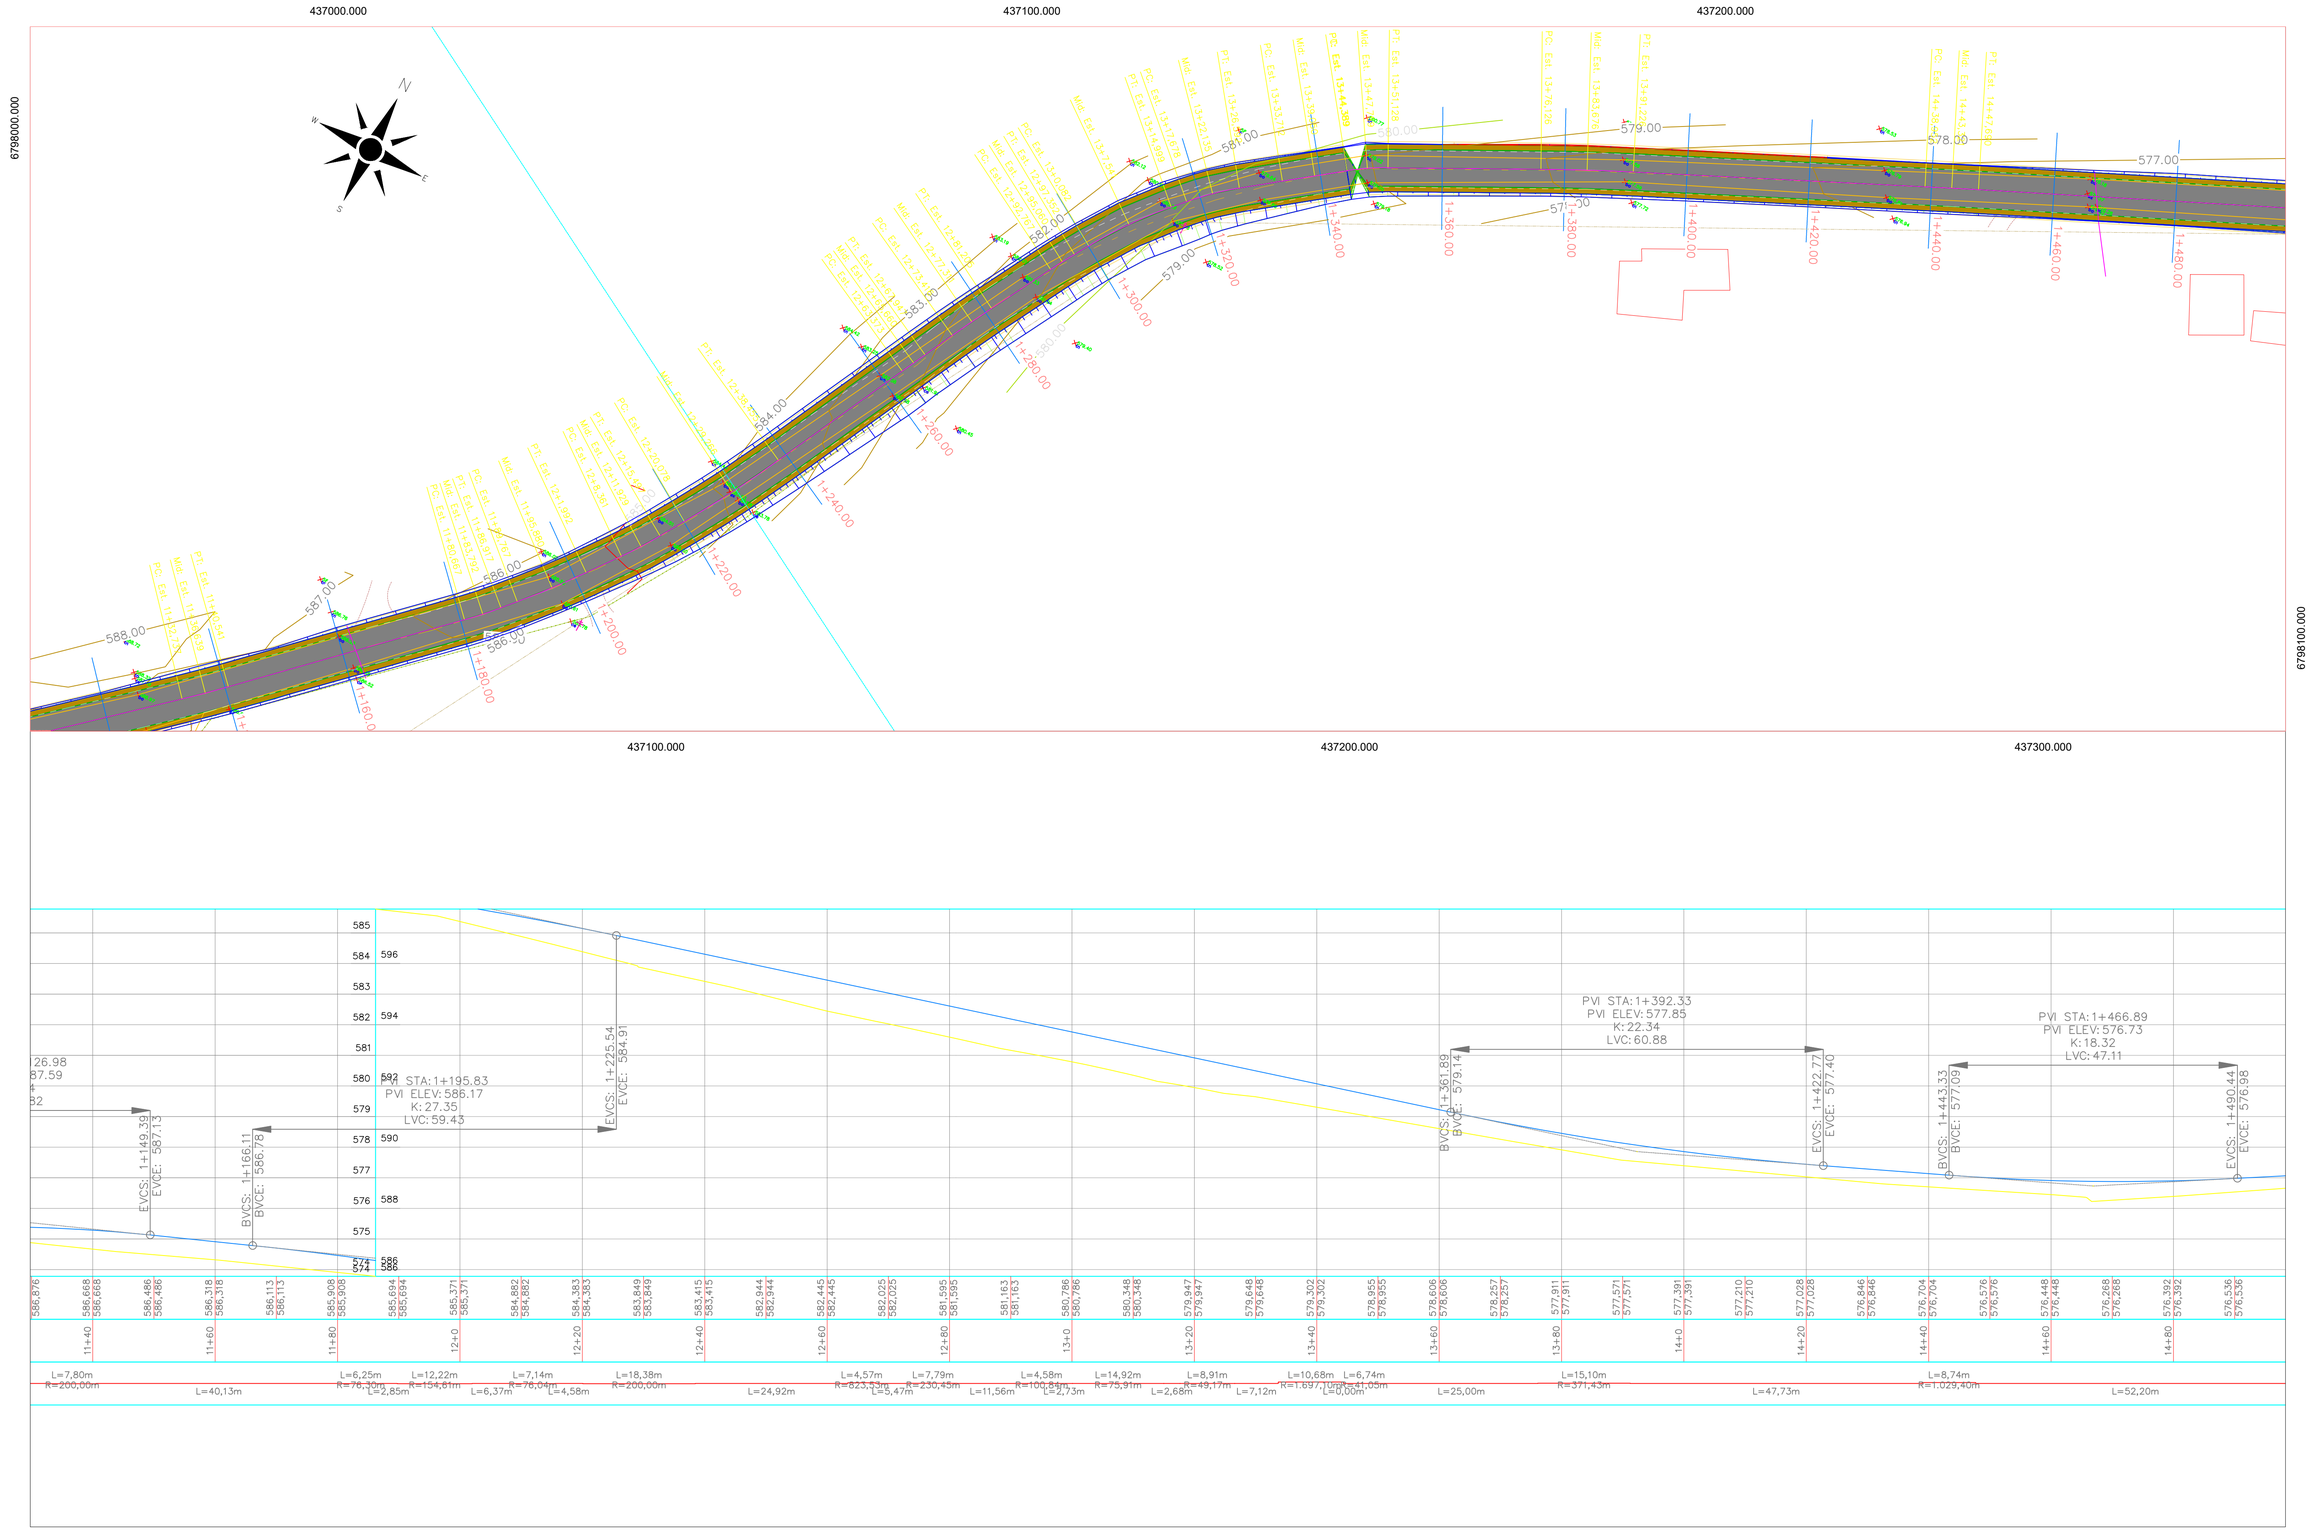

RESPONSÁVEL TÉCNICO

RENI BAZANELLA:82666598004

Assinado de forma digital por RENI BAZANELLA:82666598004
Dados: 2024.11.07 21:45:38 -03'00'

ENGº. CIVIL RENI BAZANELLA
CREA/RS 248.424

REVISÃO		DESCRIÇÃO	DATA	VERIFICAÇÃO	APROVAÇÃO
0	EMISSÃO INICIAL				

LEGENDA:

- POSTE
- CERCA
- DRENAGEM
- BORDO PISTA
- EIXO PISTA
- ACESSO RESIDÊNCIAIS
- REDE ELÉTRICA
- AÇÓDE
- FAIXA DE ROLAMENTO PROJETADA
- TALUDE CORTE
- TALUDE ATERRO
- ESTRADA EXISTENTE
- GREIDE PROJETADO DE PAVIMENTAÇÃO
- TERRENO EXISTENTE
- CURVAS DE NÍVEL

ENGENHARIA

P.M. **PREFEITURA MUNICIPAL DE COTIPORÃ**

LOCAL: COMUNIDADE DE SÃO BRÁS - (Trecho 1+120 à 1+480)

ESCALA: 1:5000

GEOMÉTRICO - PLANTA / PERFIL

FOLHA: 05