

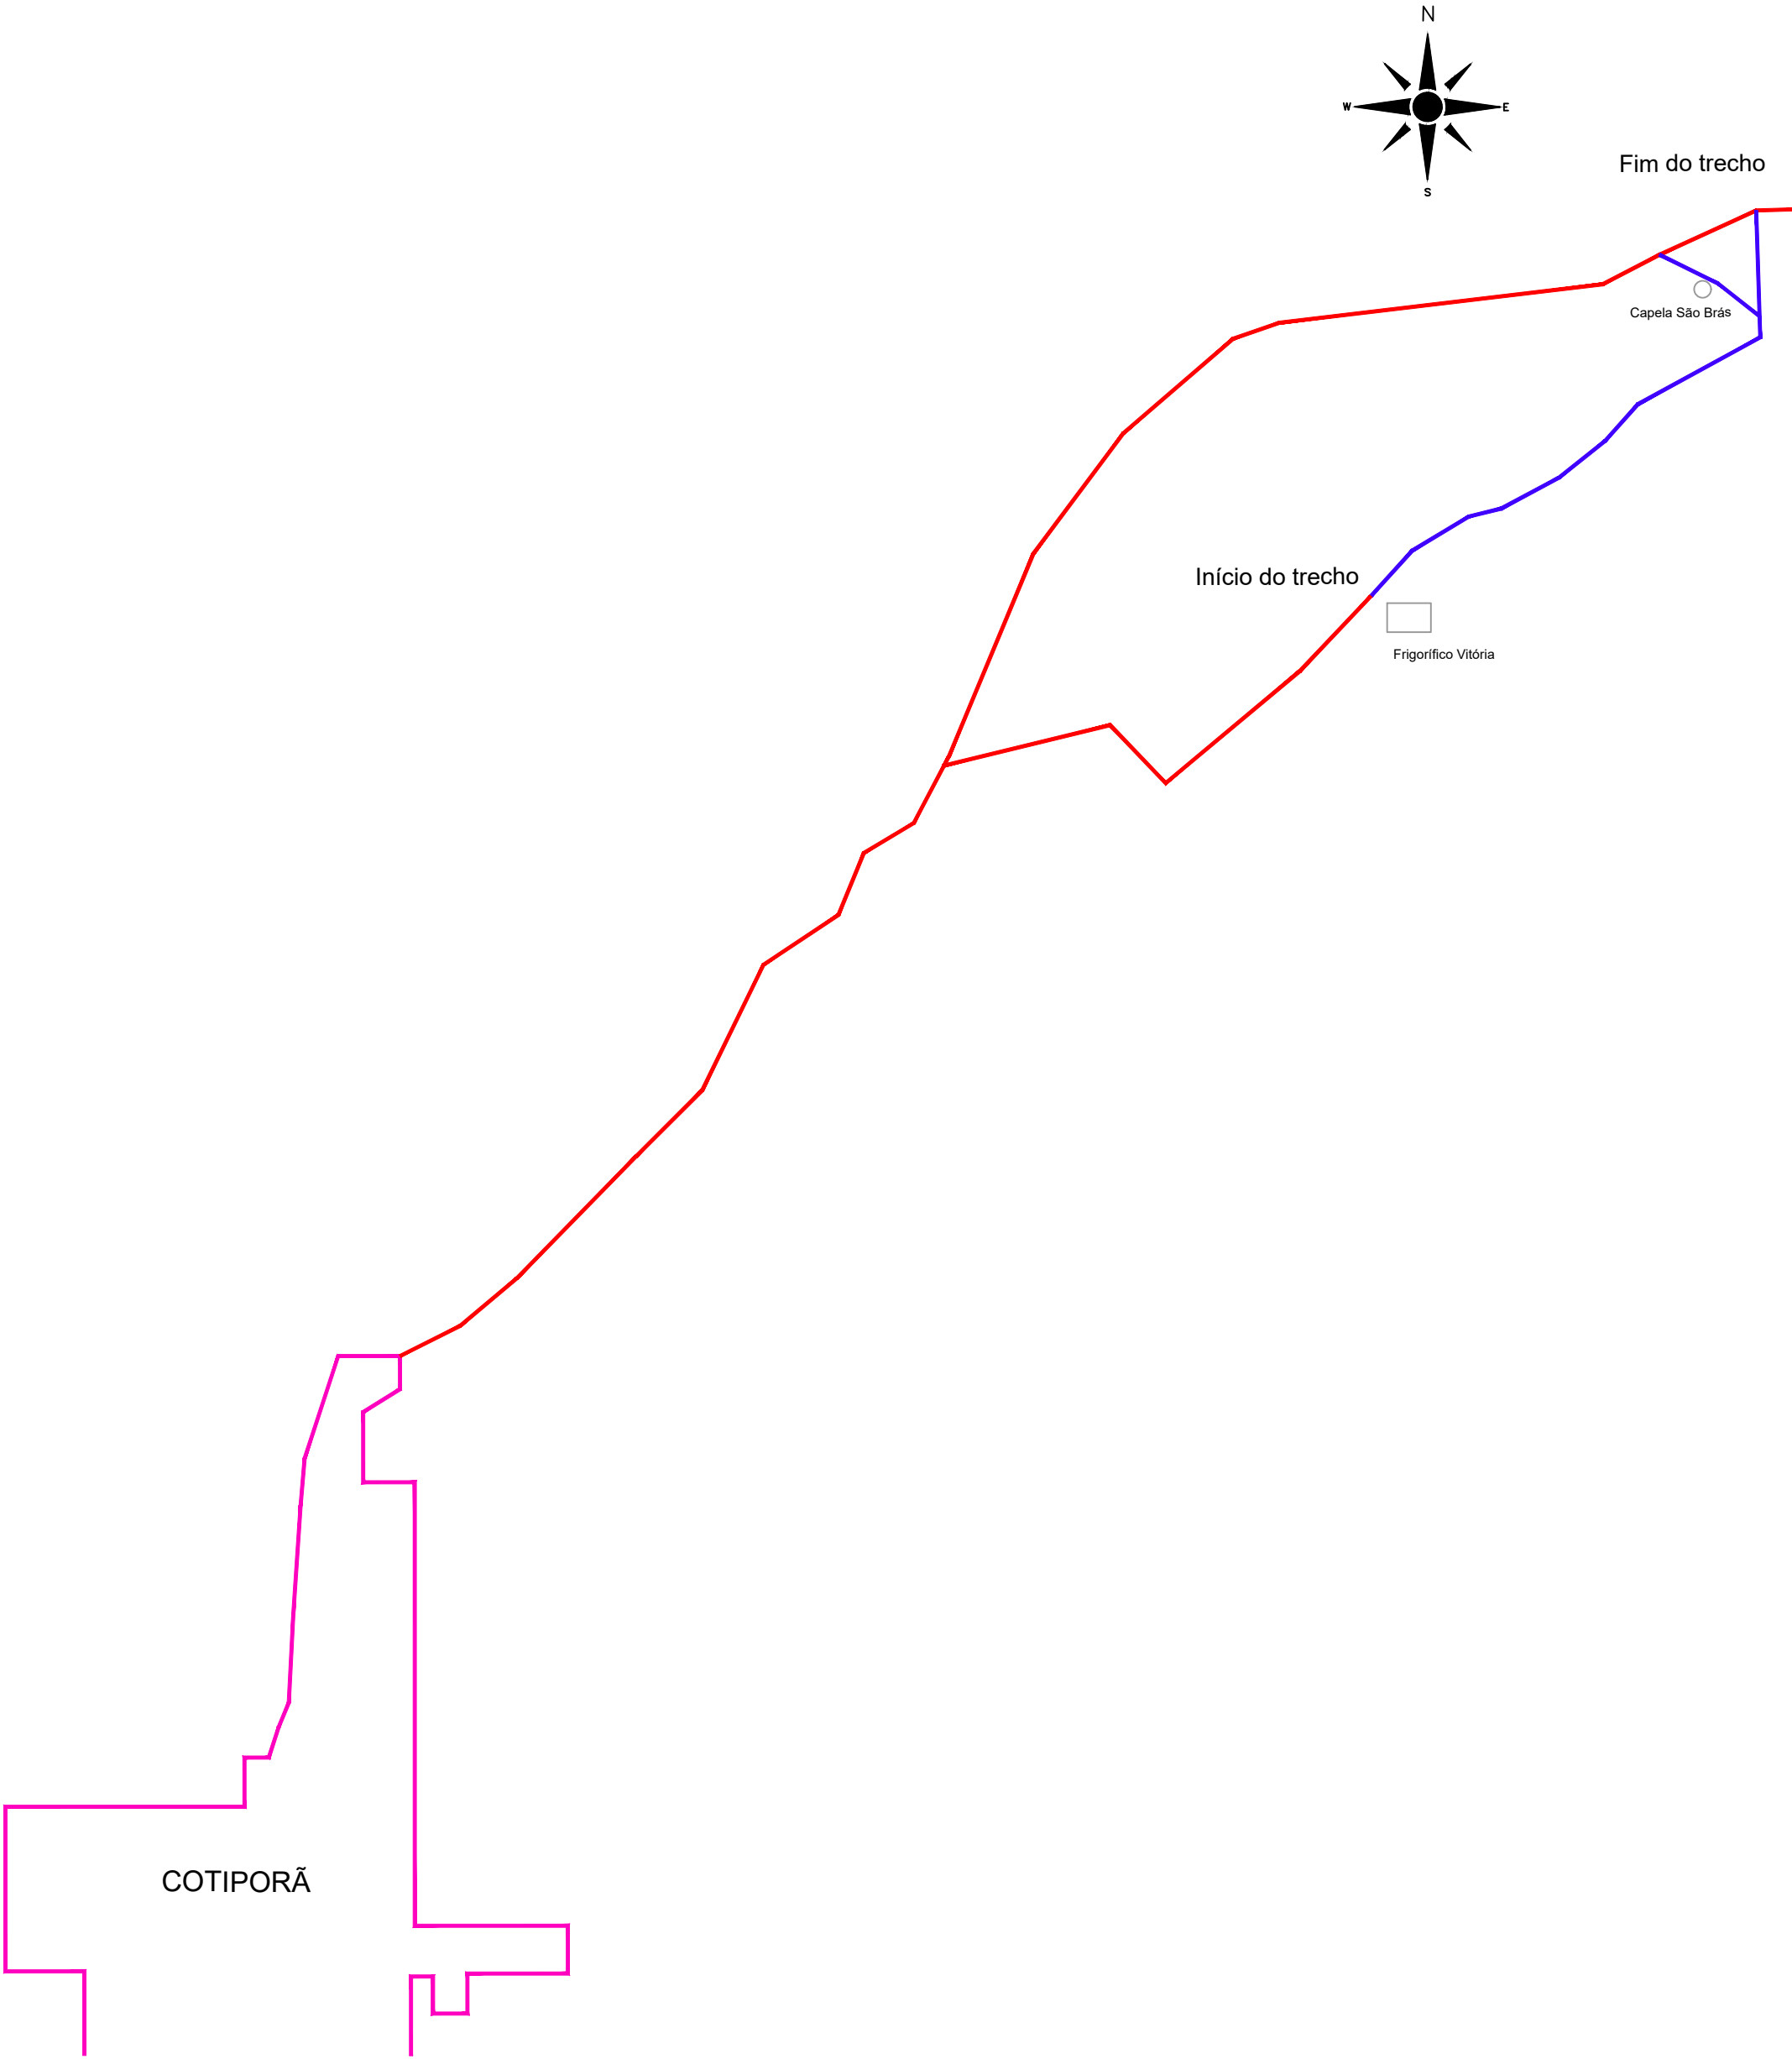


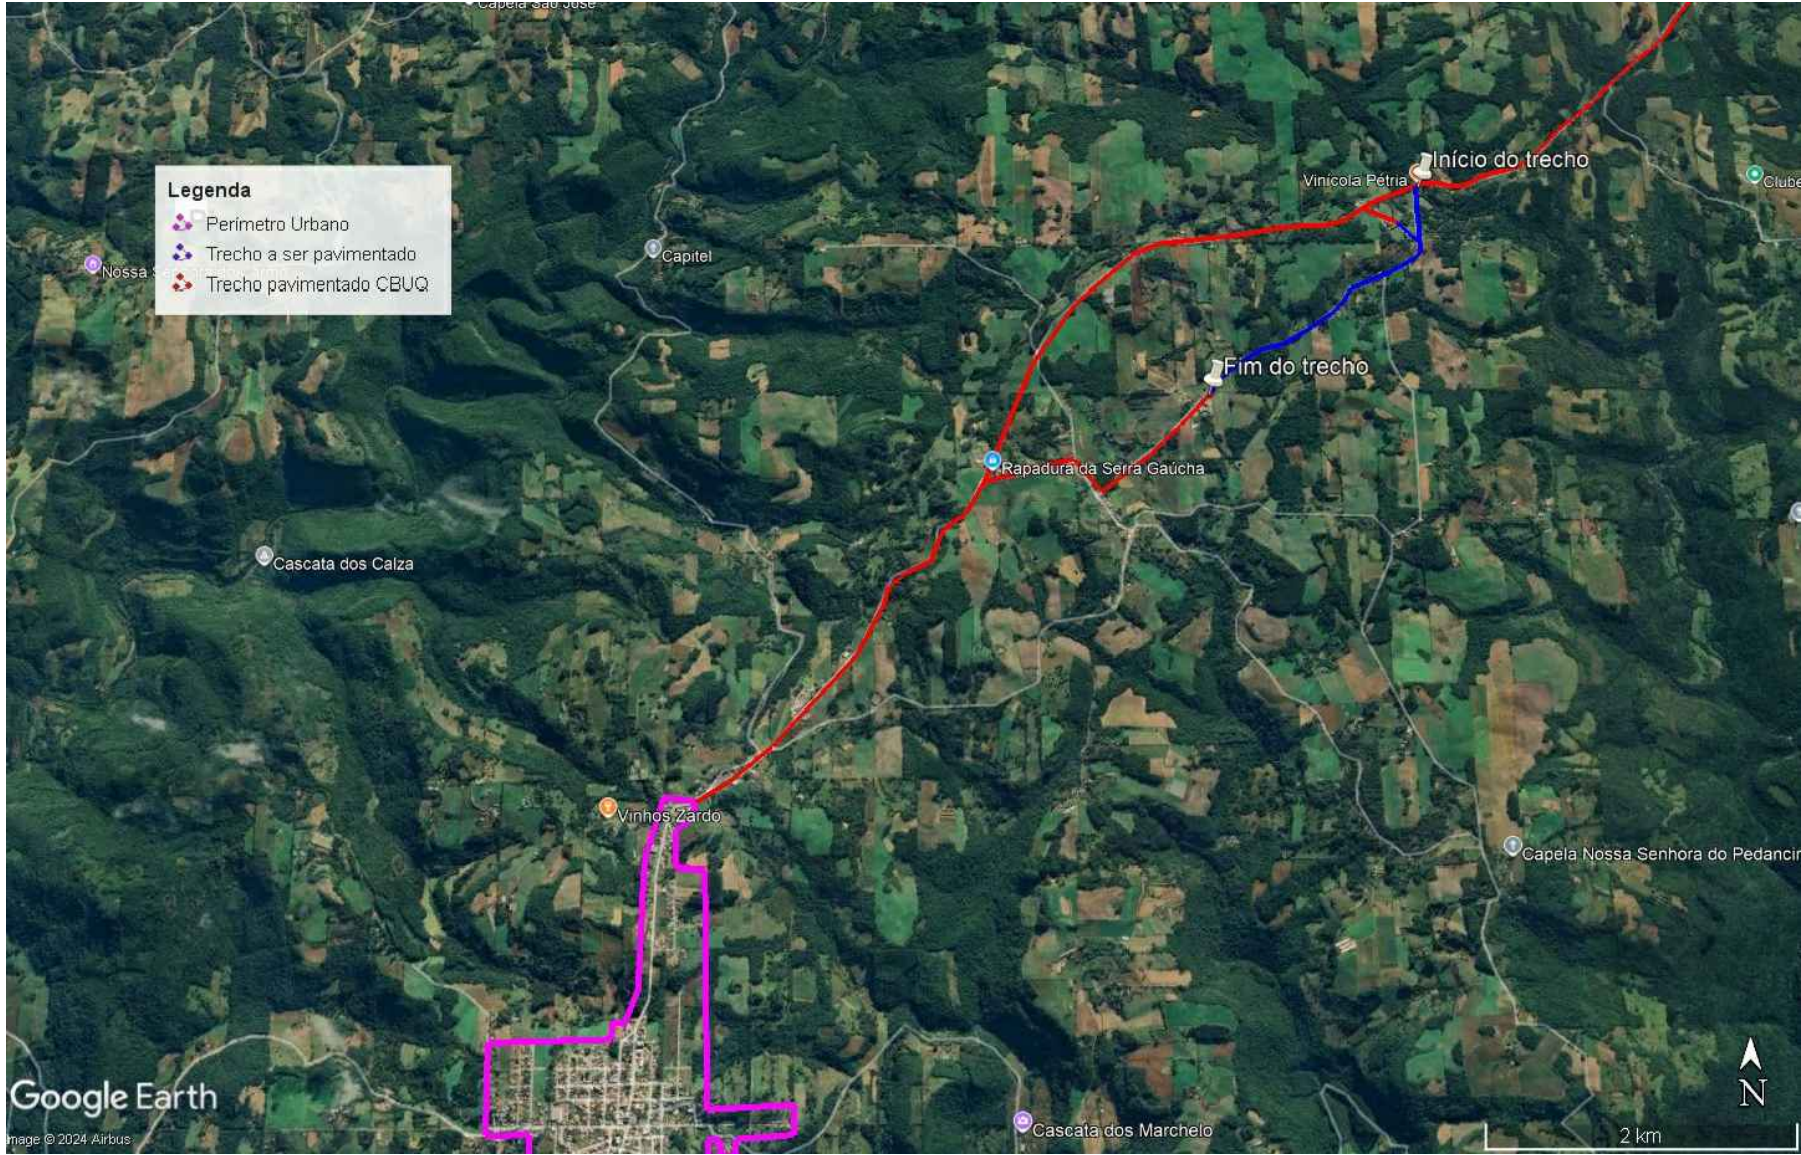

RESPONSÁVEL TÉCNICO						LEGENDA:
	0	EMIÇÃO INICIAL				
	REVISÃO		DESCRIÇÃO	DATA	VERIFICAÇÃO	APROVAÇÃO

ENGR. CIVIL RENE BAZANELLA
CREA/RS 248.424

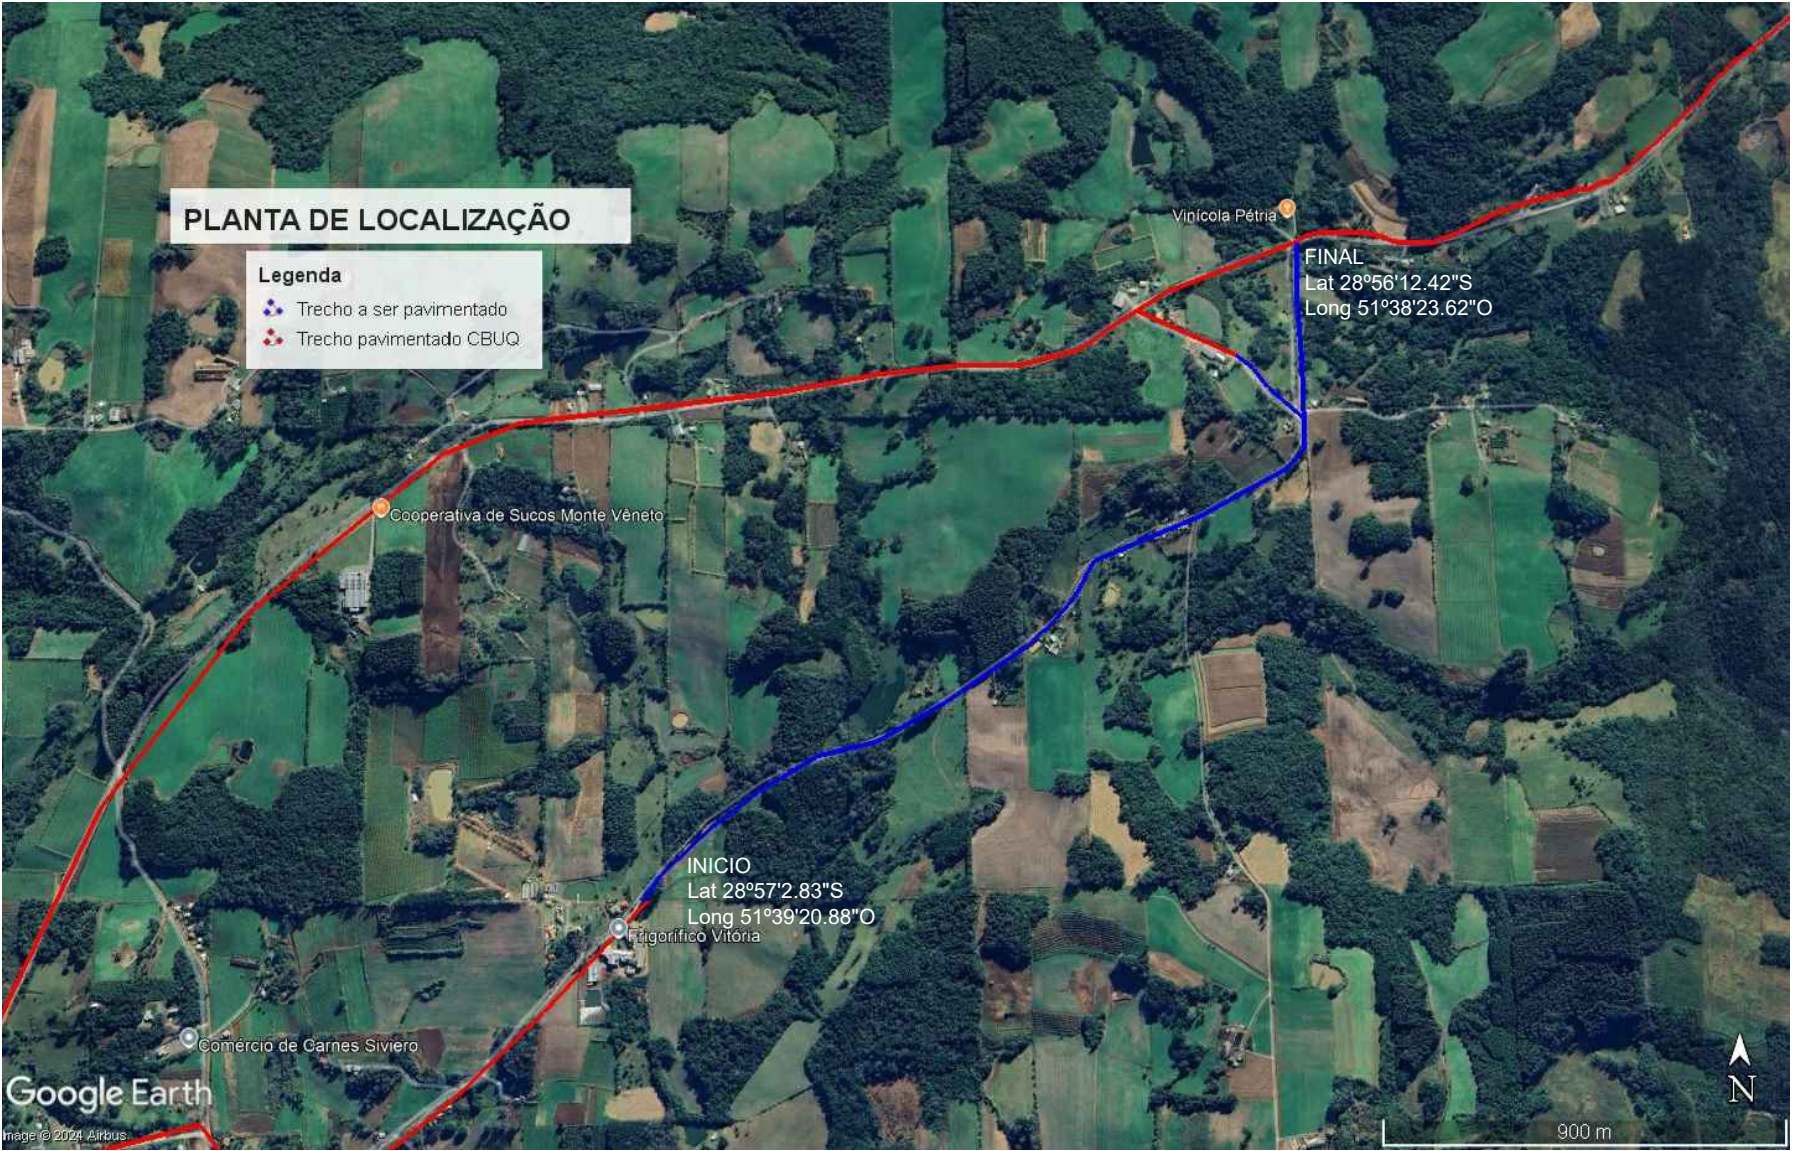

P.M.	PREFEITURA MUNICIPAL DE COTIPORÃ	
LOCAL:	ÂNGELO GIRARDI - ACESSO SÃO BRÁS	ESCALA: S/ESC.
PLANTA DE SITUAÇÃO E LOCALIZAÇÃO		FOLHA: 01