


PROJETO GEOMÉTRICO
ÁREA TOTAL: 1680,00m²
ESCALA: 1/600

SEÇÃO TRANSVERSAL TIPO
SEM ESCALA

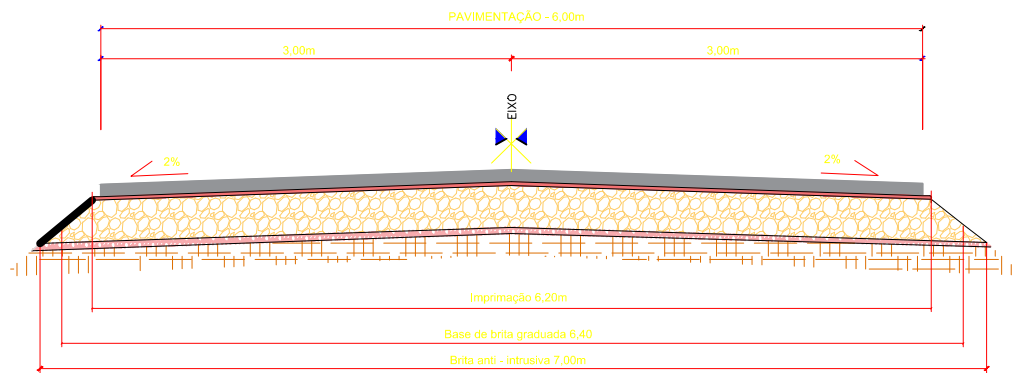

- C.B.U.Q. (5 cm)
Imprimação = 6,20m
- Brita Graduada (20 cm)
Largura média para cálculo de volume= 6,40 m
- Brita Anti-intrusiva (3 cm)
Largura para cálculo de volume= 7,00m

Pavimentação asfáltica - Rua Angelo Girardi-
Trecho 02 - 280m

Proprietário:

Prefeitura Municipal de Cotiporã CNPJ: 90.898.487/0001-64

Responsável Técnico:

Eng. Civil Jeferson Restelli Frizon | CREA RS254394



ARQUIVO

DATA
Fevereiro/2025

DESENHO

ESCALA
INDICADA

PRANCHA

PLANTA DE PAVIMENTAÇÃO

01/04