

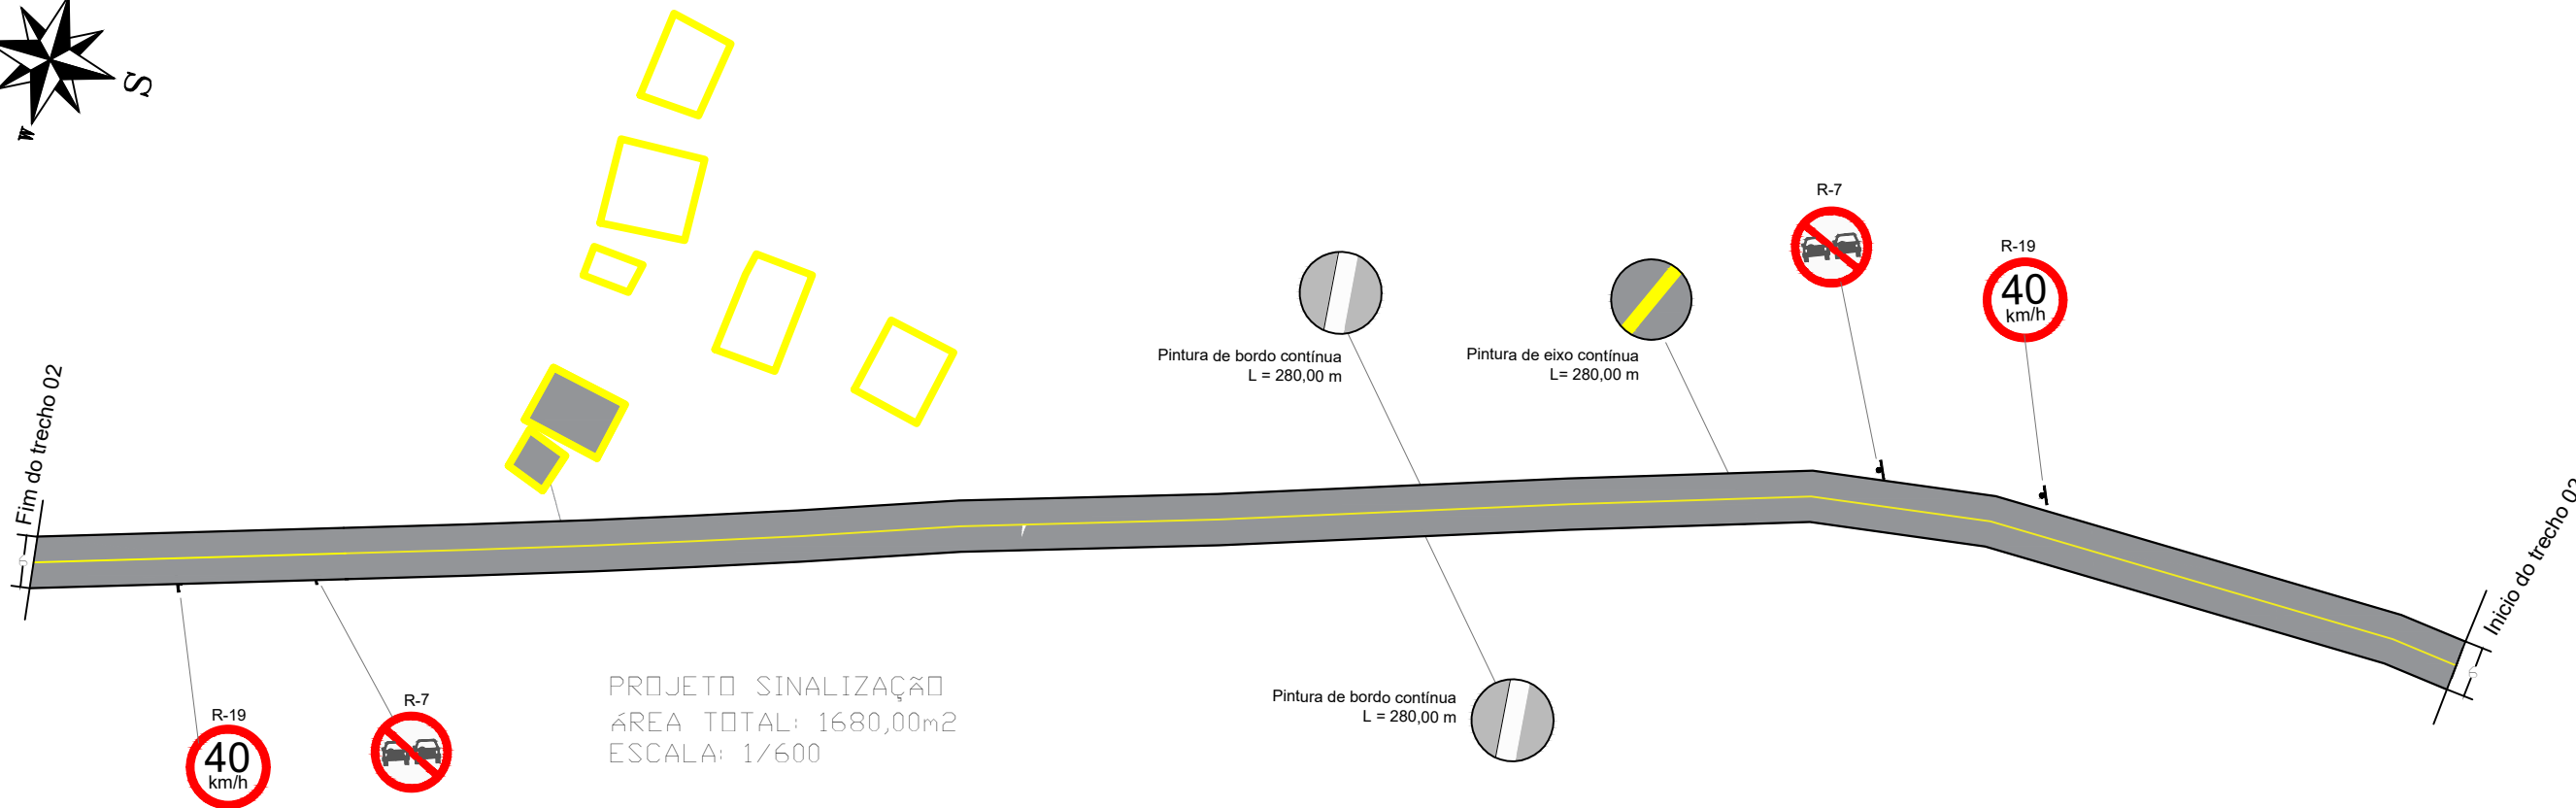
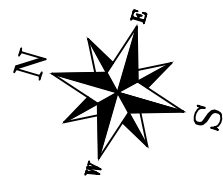


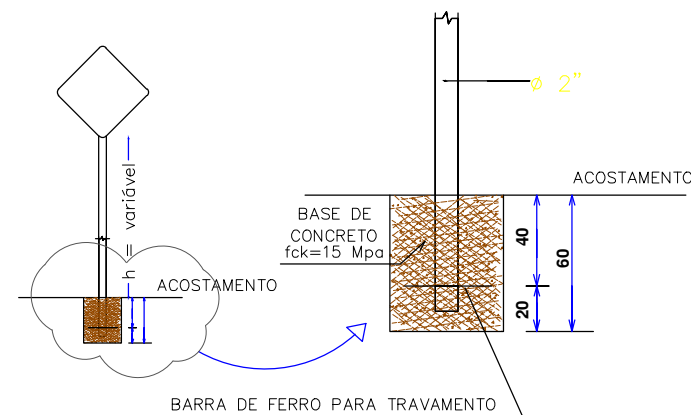

DETALHAMENTO SINALIZAÇÃO HORIZONTAL

PINTURA CONTÍNUA DE FAIXAS

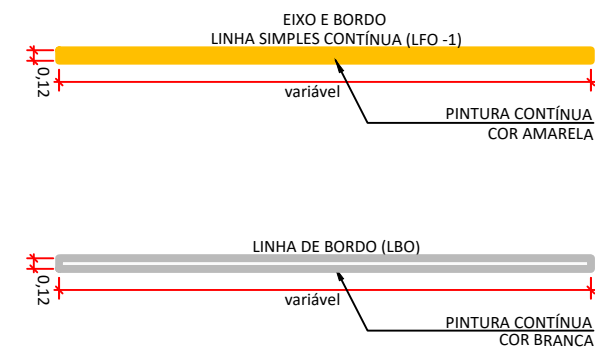

DETALHAMENTO PLACA DE SINALIZAÇÃO E FIXAÇÕES

Sem escala

PLACAS	DESCRIÇÃO	DIMENSÃO	QUANTIDADES
	Placa Proibido Ultrapassar R-07	Ø= 0,50 m	2 UNIDADES
	Velocidade Máxima Permitida R-19	Ø= 0,50 m	2 UNIDADES

Pavimentação asfáltica - Rua Angelo Girardi- Trecho 02 - 280m

Proprietário:

Prefeitura Municipal de Cotiporã

CNPJ: 90.898.487/0001-64

Responsável Técnico:

Eng. Civil Jeferson Restelli Frizon | CREA RS254394



ARQUIVO

DATA
Fevereiro/2025

DESENHO

ESCALA
INDICADA

PRANCHA

PLANTA DE SINALIZAÇÃO

02/04