
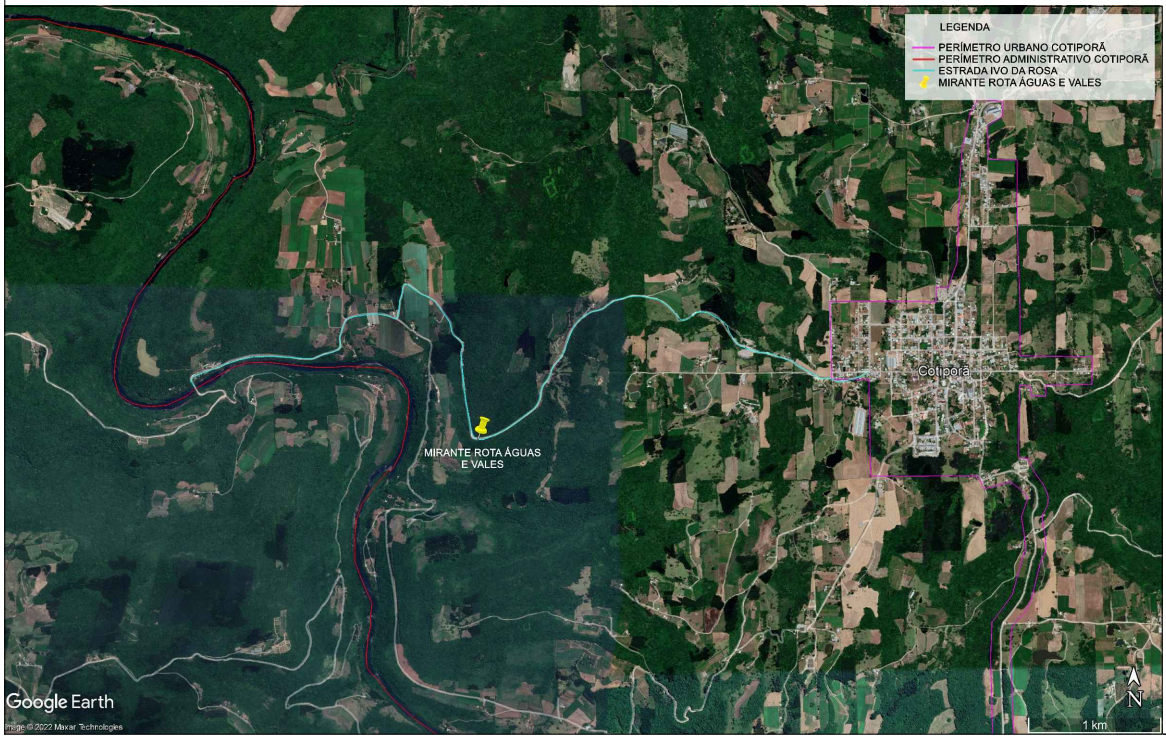


Escala: 1/5000

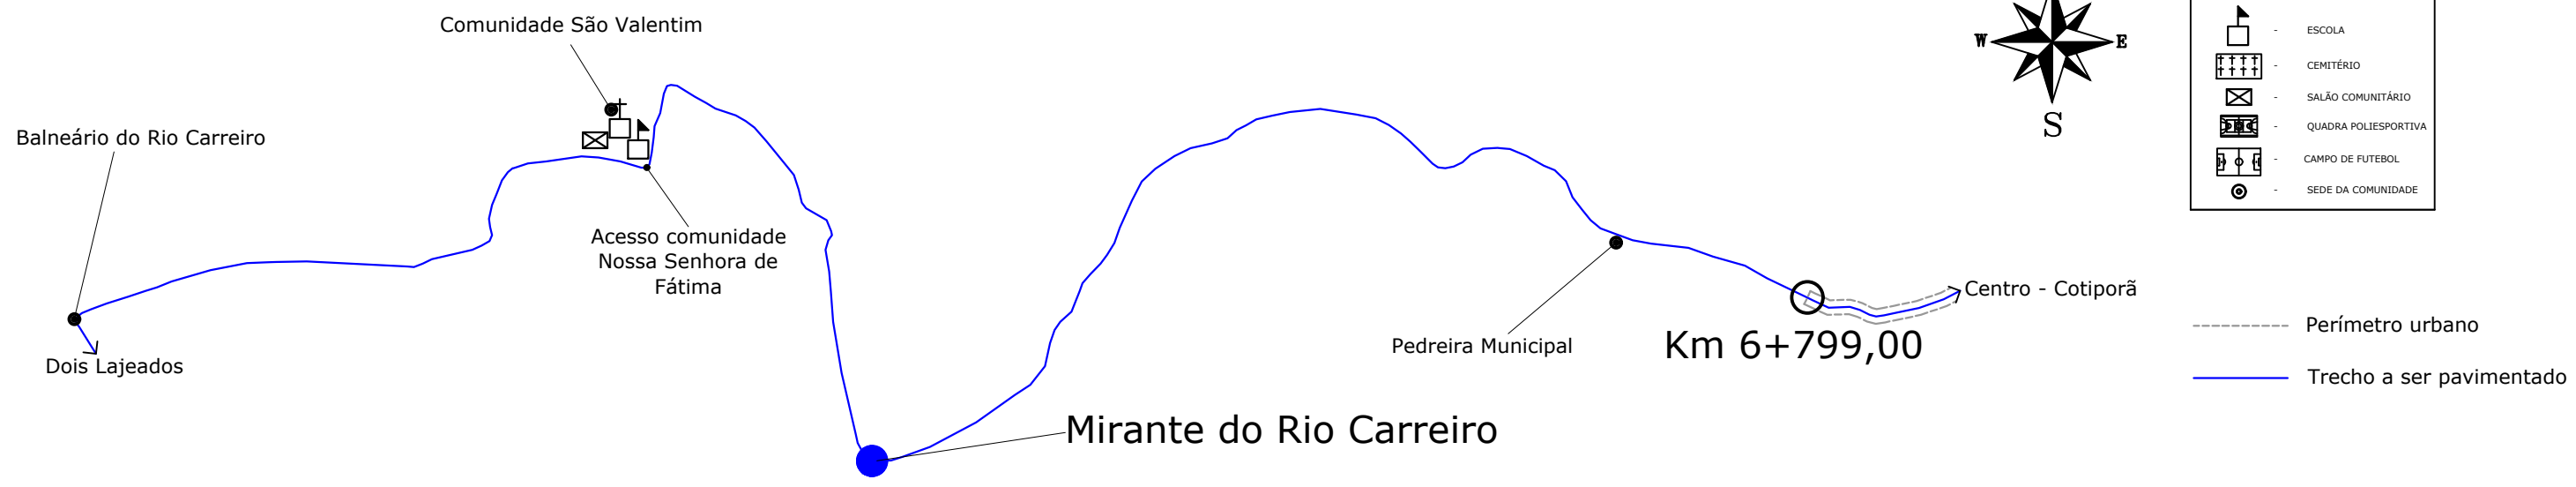

Mirante Rota Águas e Vales Estrada Intermunicipal Cotiporã - Dois Lajeados	
Proprietário:	
Prefeitura Municipal de Cotiporã	CNPJ: 90.898.487/0001-64
Responsável Técnico:	
Arquiteta e Urbanista Thaís de Marco Taffarel CAU A268143-9	
PLANTA DE LOCALIZAÇÃO	
 ARQUIVO	
DATA maio/2022	
DESENHO JORDANA	
ESCALA INDICADA	
PRANCHA	
01	