


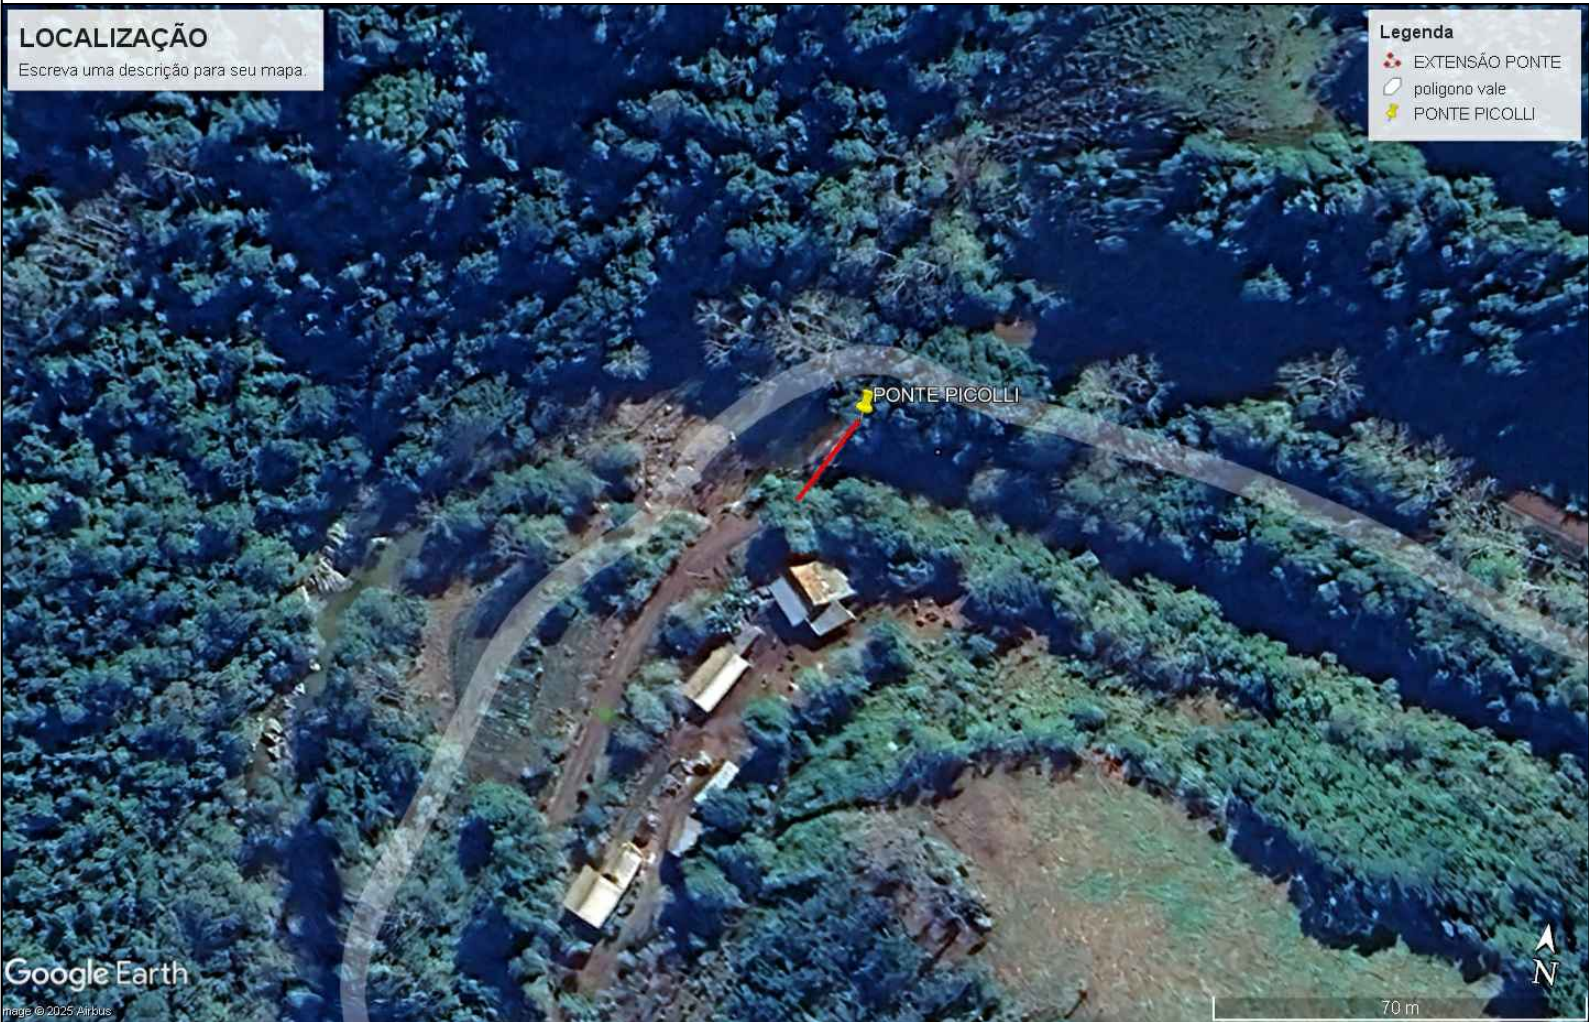

Obra:		 ARQUIVO DATA Fevereiro/2025 DESENHO ESCALA INDICADA PRANCHA
RECONSTRUÇÃO DA PONTE SOBRE O ARROIO VICENTE ROSA - ZONA PICOLLI		
Proprietário:		
Prefeitura Municipal de Cotiporã CNPJ: 90.898.487/0001-64		
Responsável Técnico:		
Eng. Civil Jeferson Restelli Frizon CREA RS254394		
Prancha:	Local:	PRANCHA 01
Planta de Localização e Situação	Zona Picolli	