


Tabuleiro 10,00m (2x)

CONCRETO Fck 30MPa
COBRIMENTO 30mm


POSITIVA TRANSVERSAL

ESC 1:50

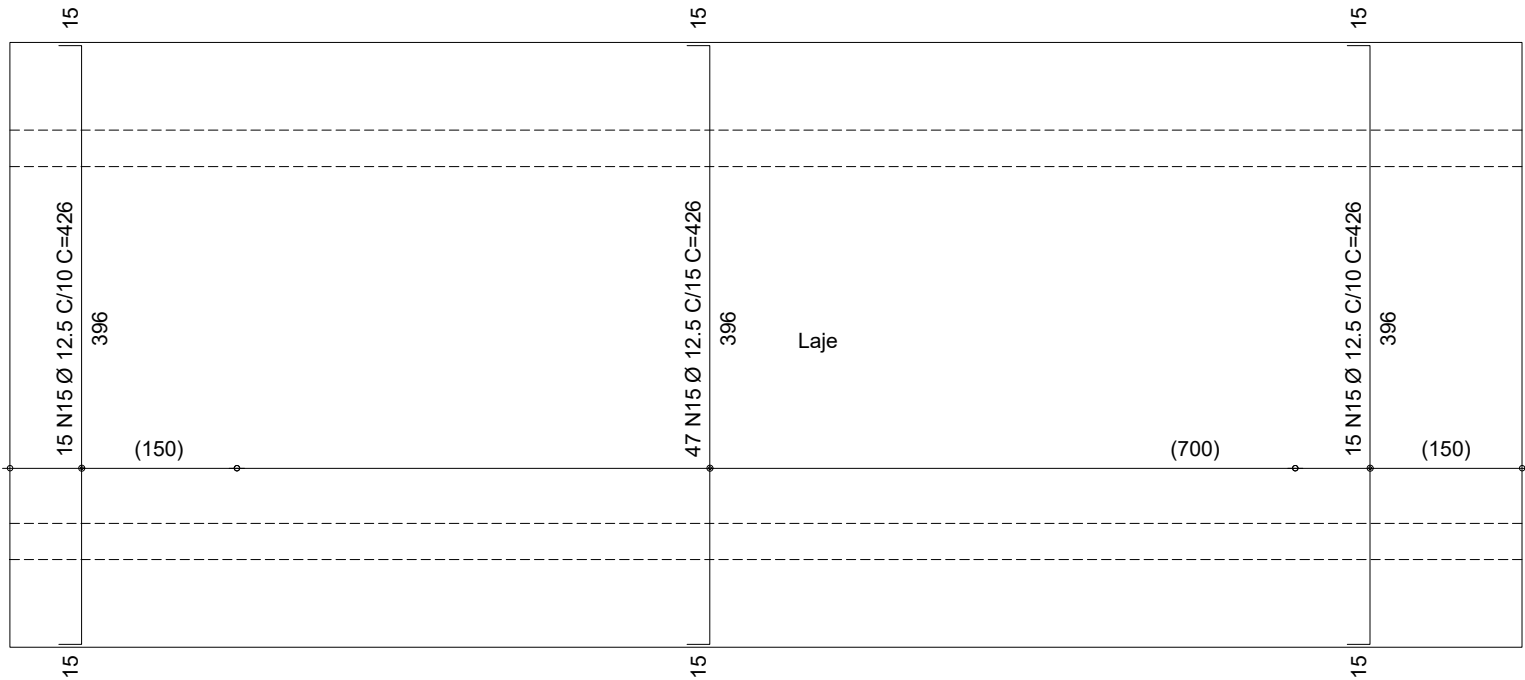


NEGATIVA TRANSVERSAL

ESC 1:50

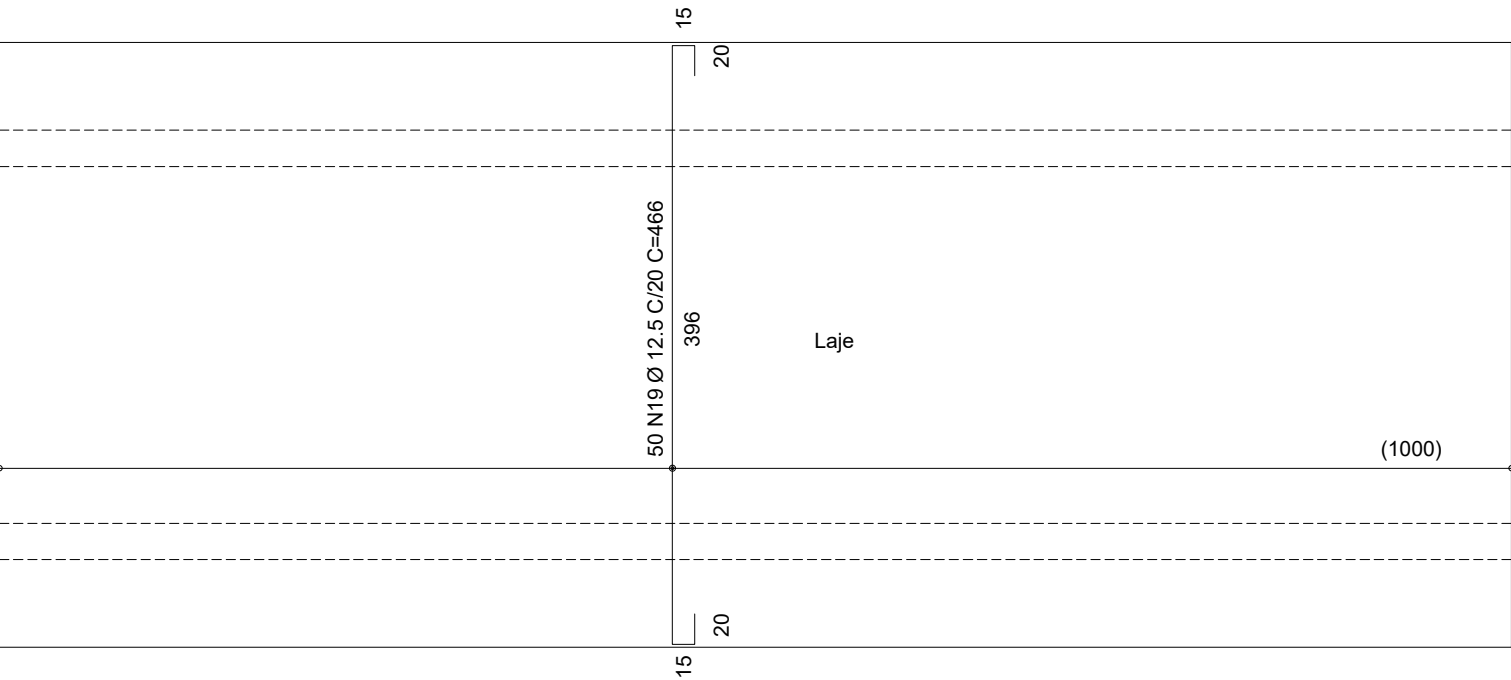



POSITIVA LONGITUDINAL

ESC 1:50

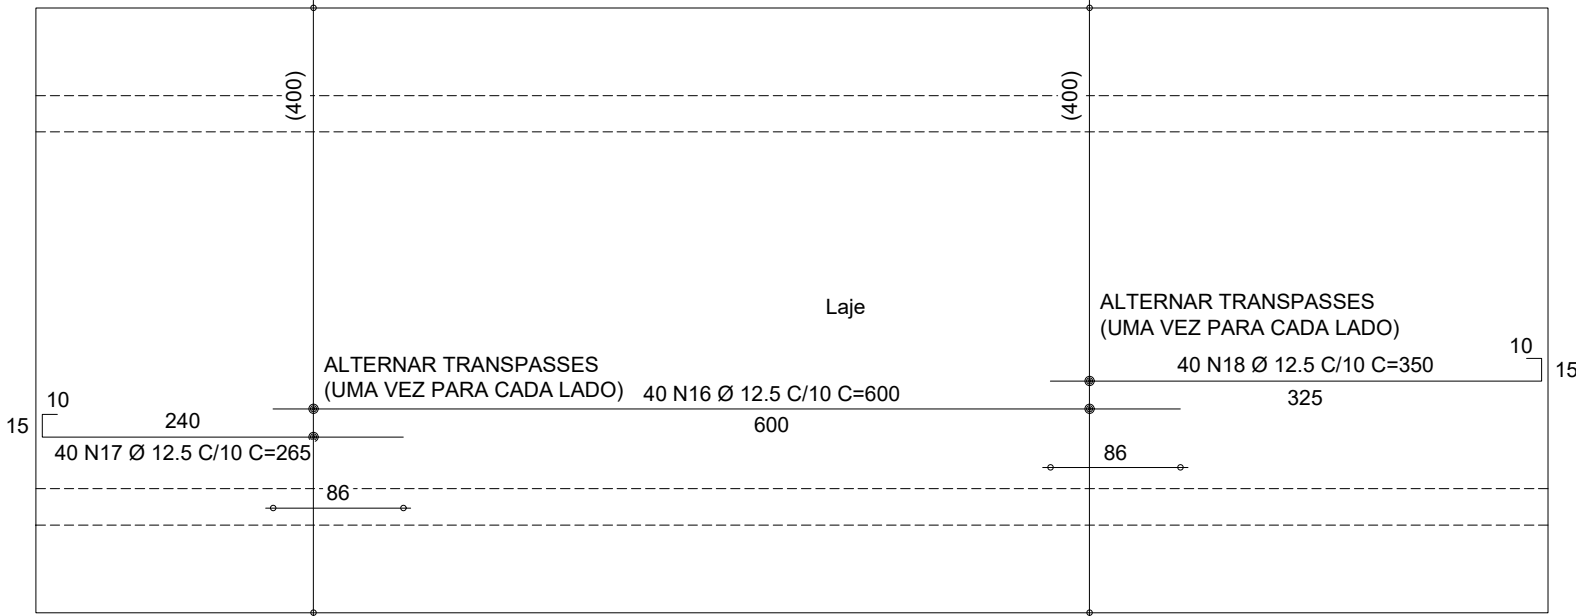


NEGATIVA LONGITUDINAL

ESC 1:50

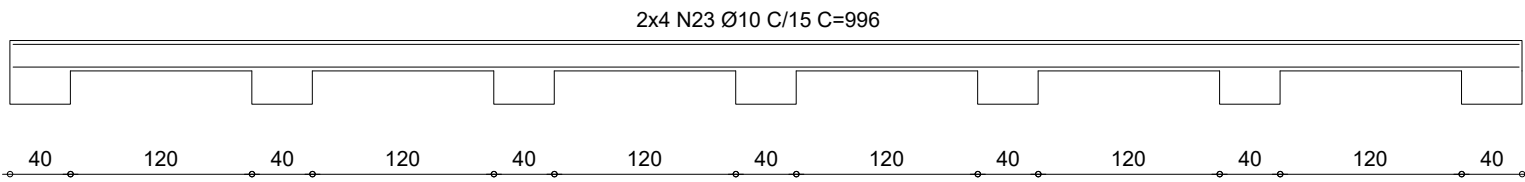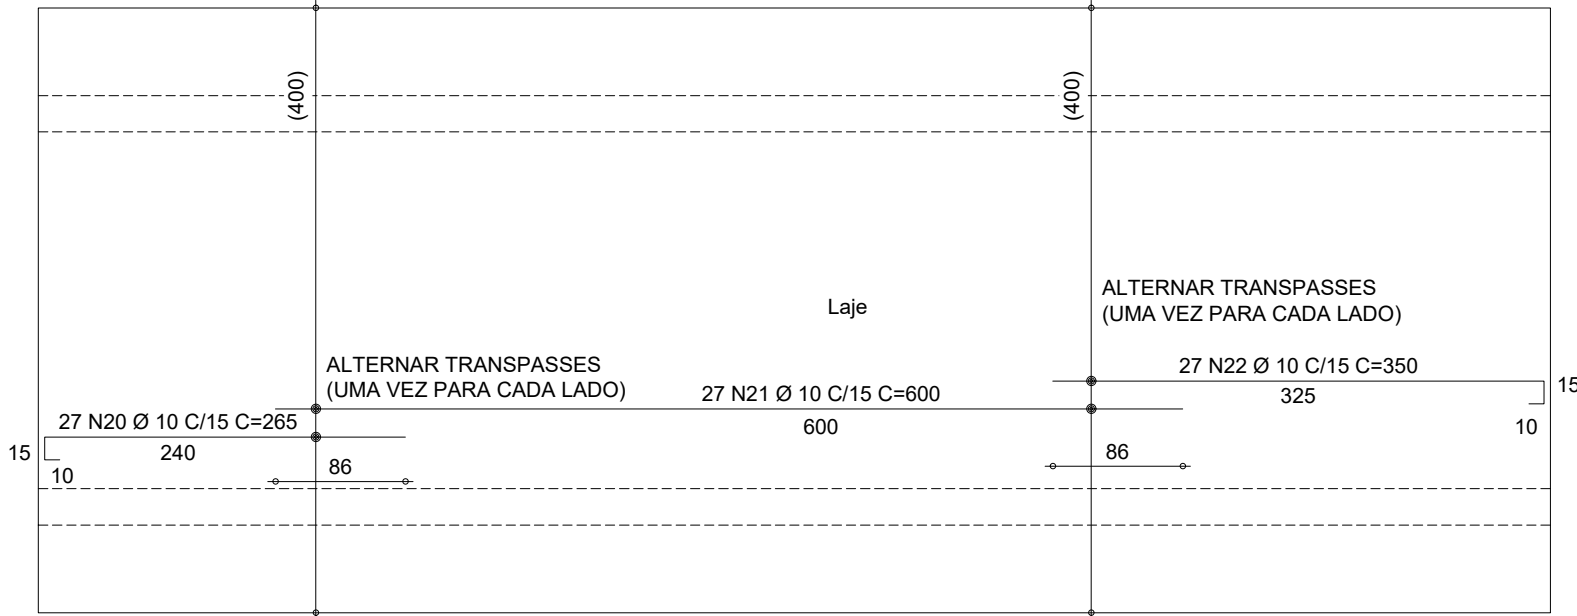


FERRAGEM DO GUARDA RODA

Escala.: 1/75

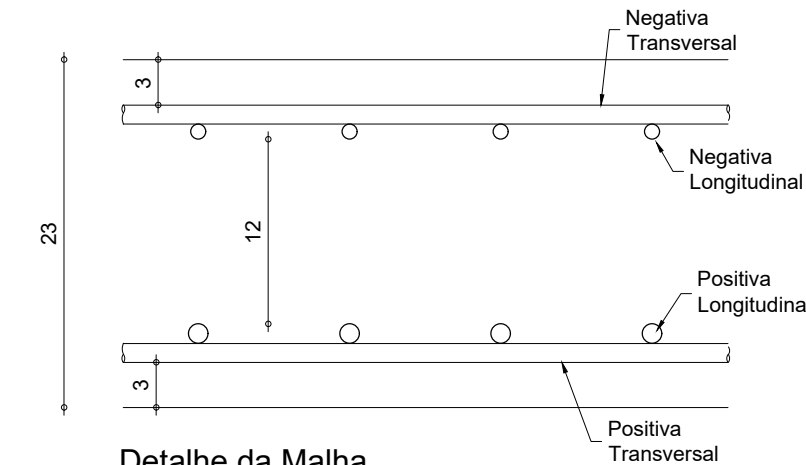


Detalhe da Malha

ESC 1:5

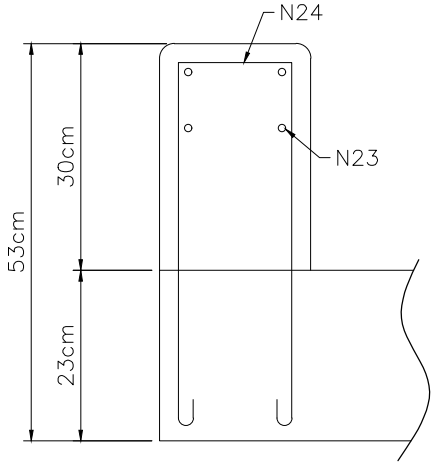


DETALHE GUARDA RODA

Escala.: 1/10

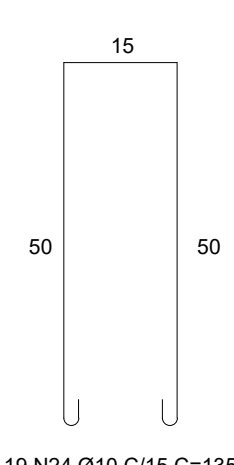


DETALHE GUARDA RODA

Escala.: 1/10

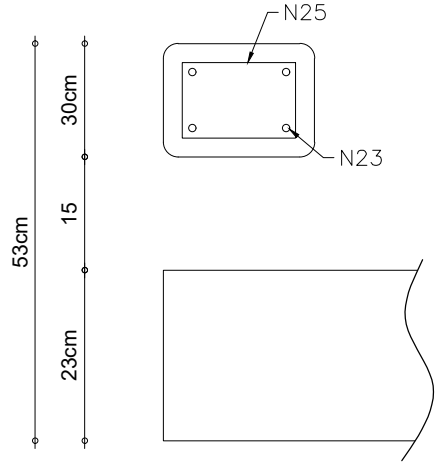

DETALHE GUARDA RODA

Escala.: 1/10

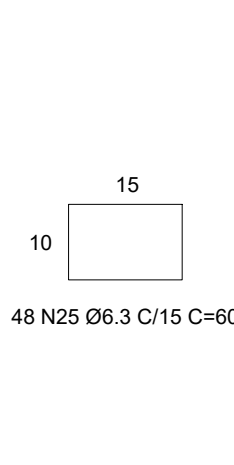

DETALHE GUARDA RODA

Escala.: 1/10

POS	BIT (mm)	QUANT	COMPRIMENTO		
			UNIT (cm)	TOTAL (cm)	
Tabuleiro 11,45m					
15	12.5	154	426	65.604	
16	12.5	80	600	48.000	
17	12.5	80	265	21.200	
18	12.5	80	350	28.000	
19	12.5	100	466	46.600	
20	10	54	265	14.310	
21	10	54	600	32.400	
22	10	54	350	18.900	
23	10	8	996	7.968	
24	6.3	38	135	5.130	
25	6.3	96	66	6.336	

RESUMO AÇO CA 50-60		
BIT (mm)	COMPR (m)	PESO (kgf)
6.3	115	29
10	736	455
12.5	2095	2018
Peso Total	50 =	2.502 kgf

	FURO	PARAF.
⊗	ø11	ø3/8"
●	ø16	ø1/2"
⊖	ø20	ø5/8"
⊕	ø24	ø3/4"
⊗	ø26	ø7/8"
⊙	ø30	ø1"
⊗	ø36	ø1.1/4"
⊙	ø44	ø1.1/2"

Obra:		 ARQUIVO
RECONSTRUÇÃO DA PONTE SOBRE O ARROIO VICENTE ROSA - ZONA PICOLLI		
Proprietário:		
Prefeitura Municipal de Cotiporã CNPJ: 90.898.487/0001-64		
Responsável Técnico:		DATA Fevereiro/2025
Eng. Civil Jeferson Restelli Frizon CREA RS254394		DESENHO
Prancha:		ESCALA INDICADA
Detalhamento do Tabuleiro		Local: Zona Picolli
		PRANCHA 04