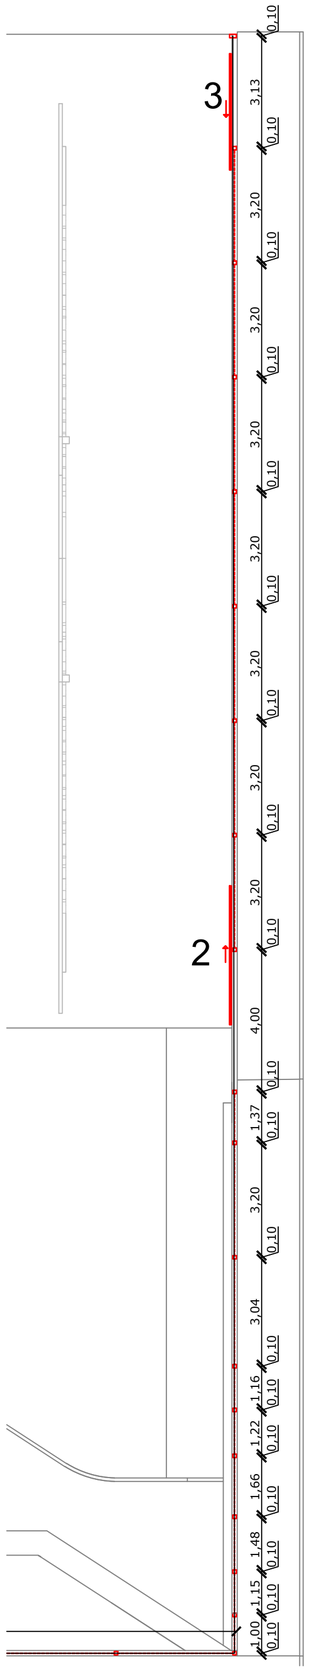

Cercamento lateral direita - 2
Escala 1:200

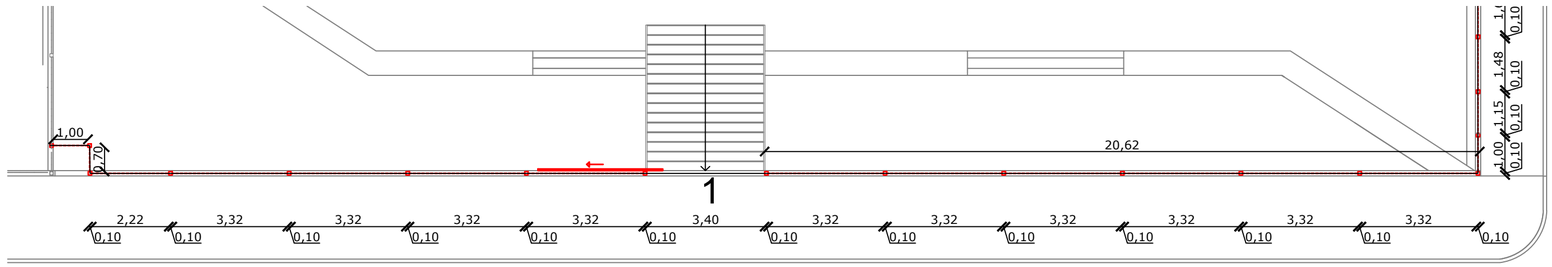

Cercamento frontal - 1
Escala 1:125

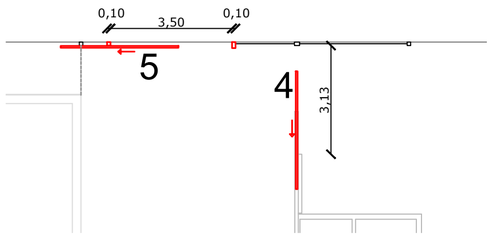

Cercamento fundos - 3
Escala 1:125

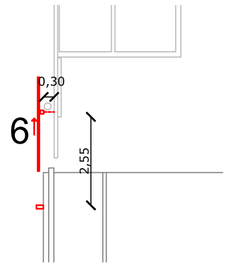

Portão de passagem para escola - 4
Escala 1:125

Modelo da cerca a ser instalada

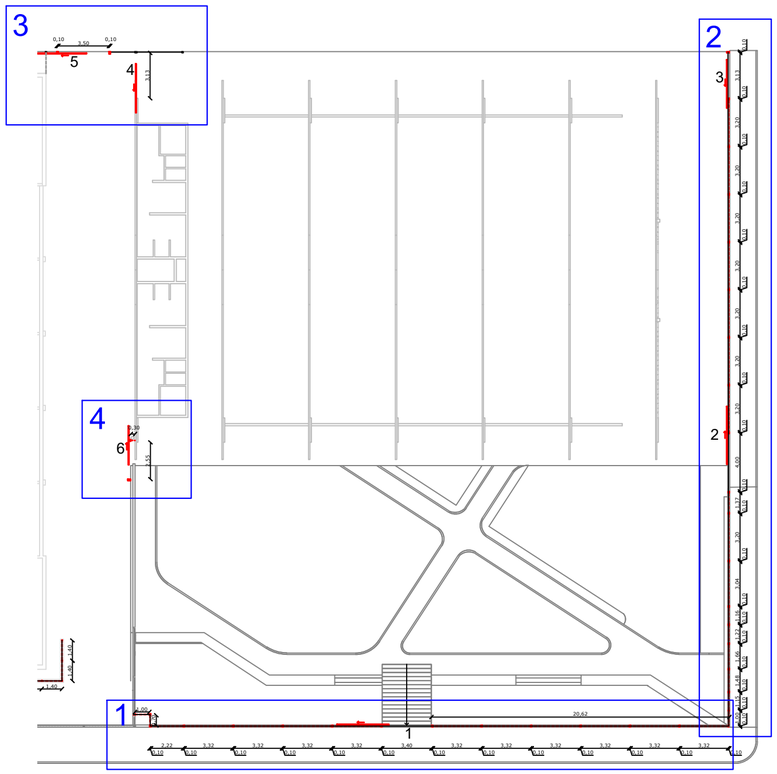

Planta de localização
Escala 1:300

OBRA / LOCAL: **CERCAMENTO GINÁSIO POLIESPORTIVO** Município de Cotiporã	
PROPRIETÁRIO: Prefeitura Municipal de Cotiporã - CNPJ: 90.898.487/0001-64	DATA Maio/2025
RESPONSÁVEL TÉCNICO: Mariana Balvedi Zakrzevski - Engenheira Civil - CREA/RS 251823	DESENHO Mariana ESCALA Indicada
ASSUNTO **Localização do Cercamento**	PRANCHA 01