



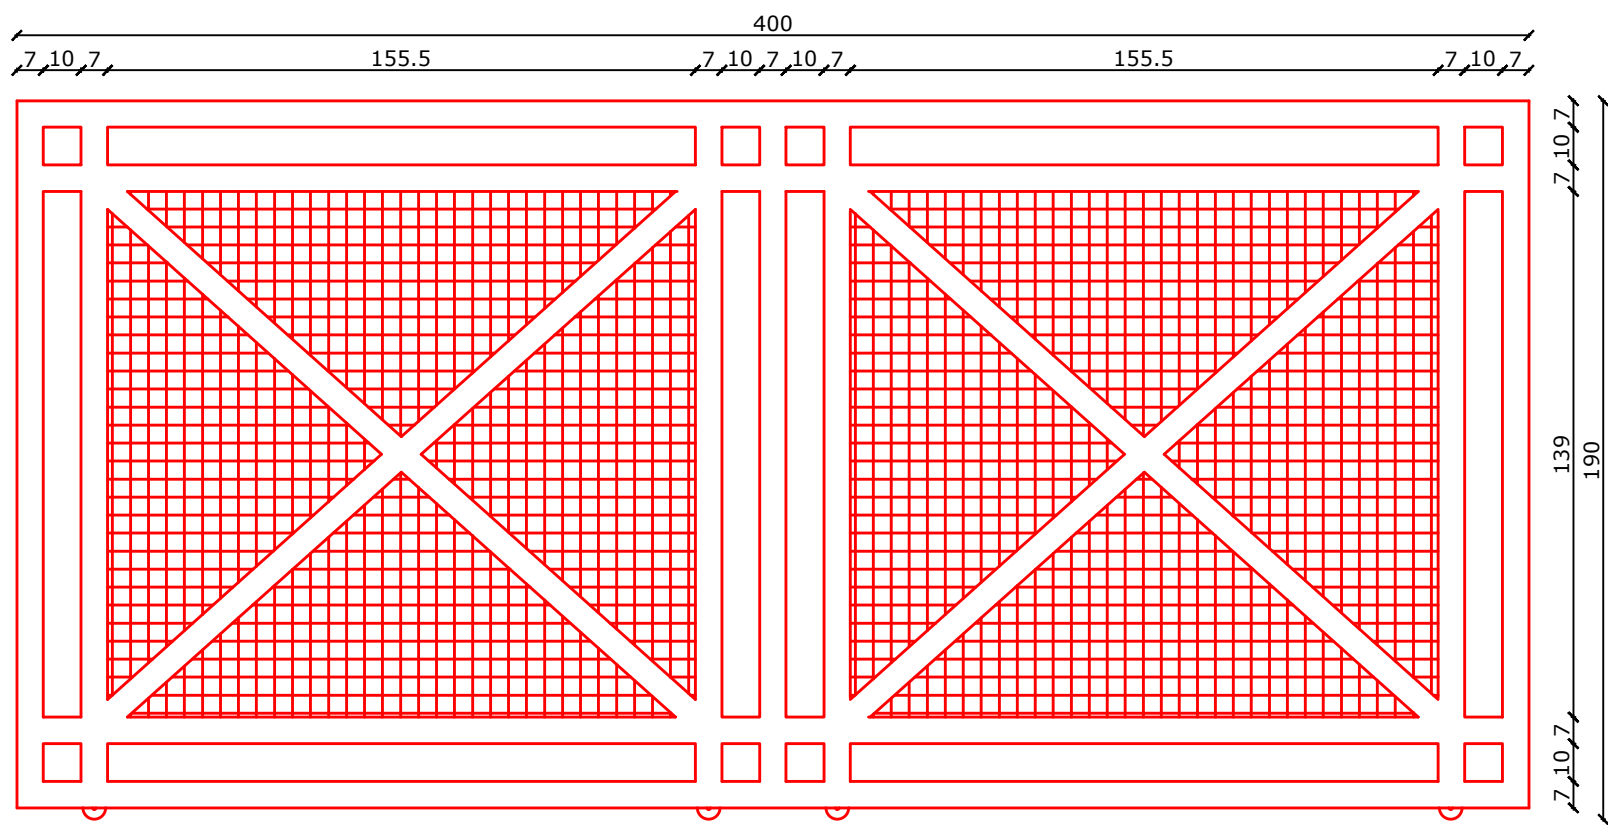

Detalhamento Portões 1, 2 e 3
Escala 1:20

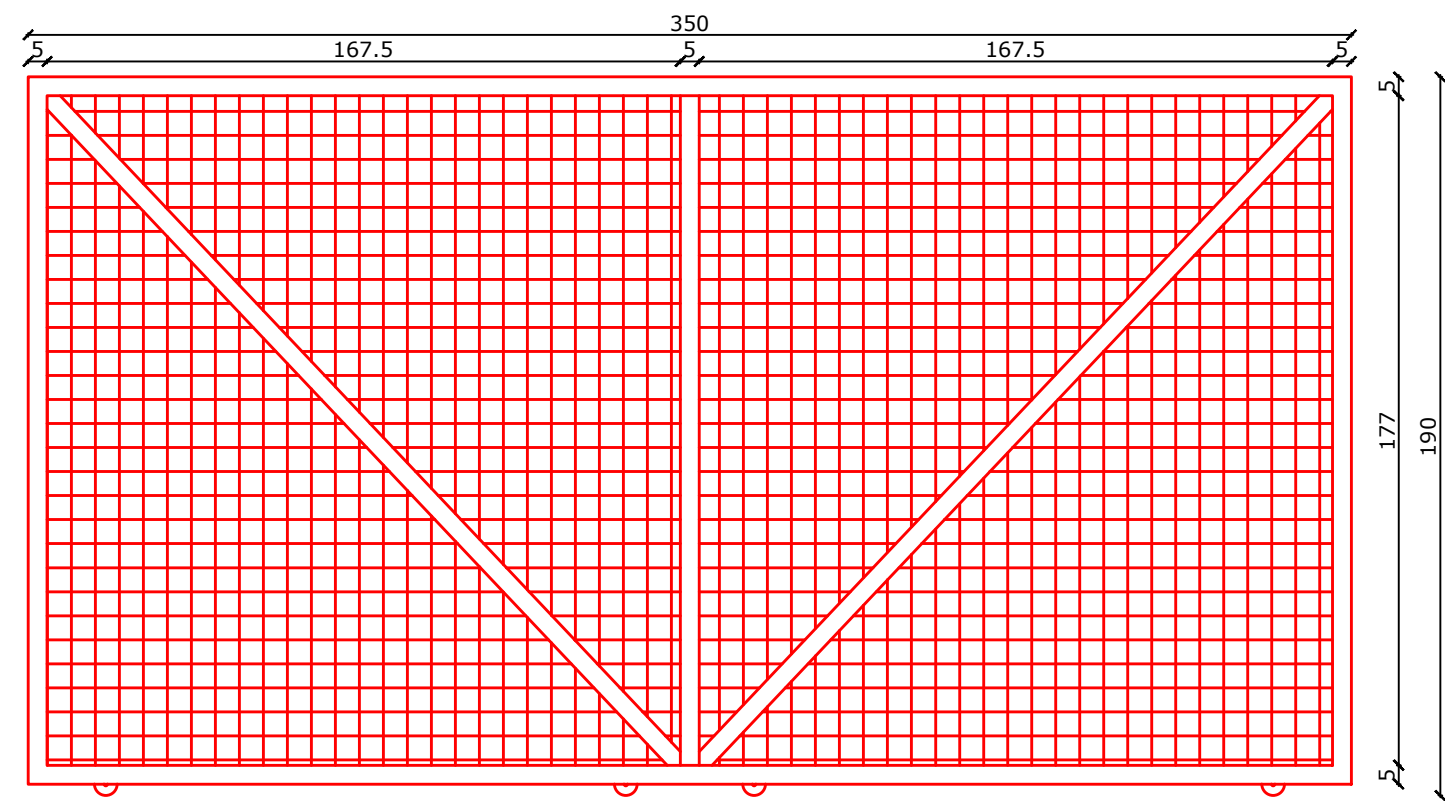

Detalhamento Portões 4, 5 e 6
Escala 1:20

OBRA / LOCAL: CERCAMENTO GINÁSIO POLIESPORTIVO Município de Cotiporã			
PROPRIETÁRIO: Prefeitura Municipal de Cotiporã - CNPJ: 90.898.487/0001-64			DATA Maio/2025
RESPONSÁVEL TÉCNICO: Mariana Balvedi Zakrzewski - Engenheira Civil - CREA/RS 251823			DESENHO Mariana
			ESCALA Indicada
ASSUNTO Detalhamento dos Portões		PRANCHA 02	