



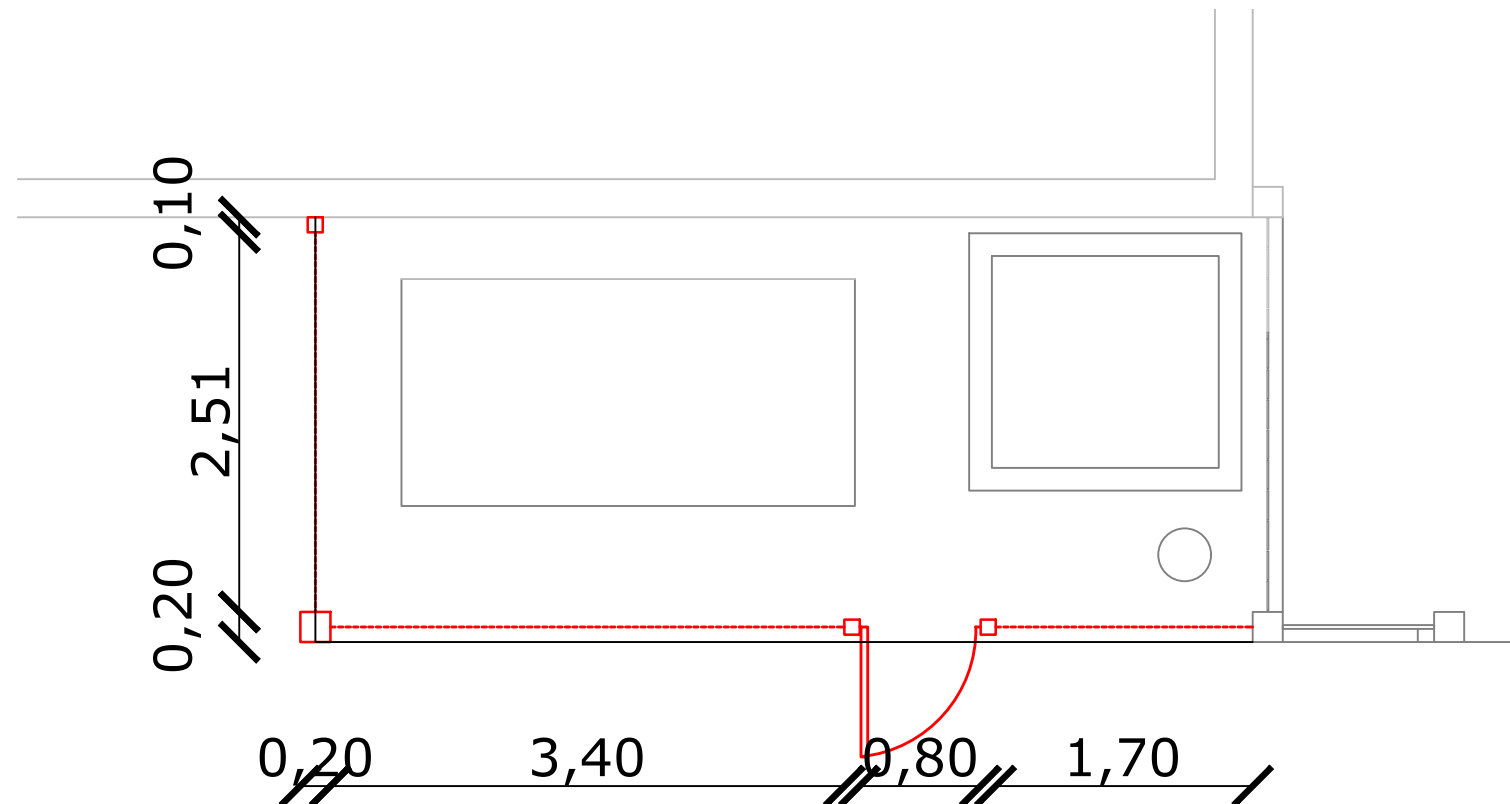

Cercamento gerador
Escala 1:50

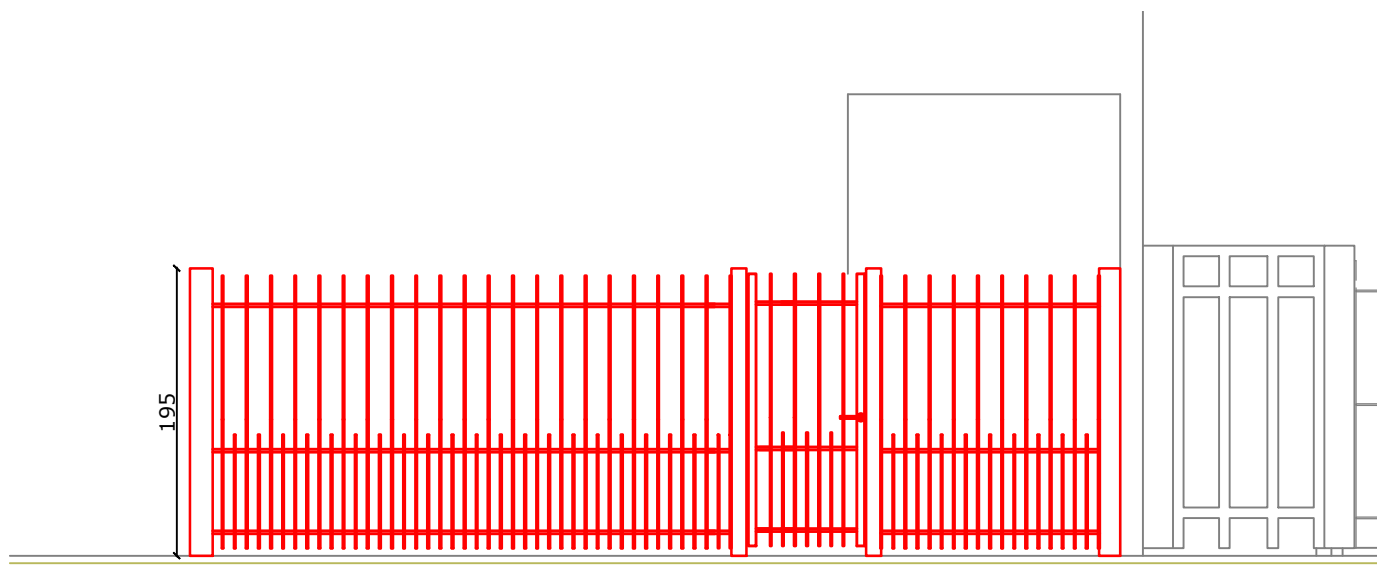

Vista cercamento gerador
Escala 1:50

OBRA / LOCAL: CERCAMENTO GINÁSIO POLIESPORTIVO Município de Cotiporã			
PROPRIETÁRIO: Prefeitura Municipal de Cotiporã - CNPJ: 90.898.487/0001-64			DATA Maio/2025
RESPONSÁVEL TÉCNICO: Mariana Balvedi Zakrzewski - Engenheira Civil - CREA/RS 251823			DESENHO Mariana
			ESCALA Indicada
ASSUNTO Cercamento gerador - Escola Caminhos do Saber		PRANCHA 05	