


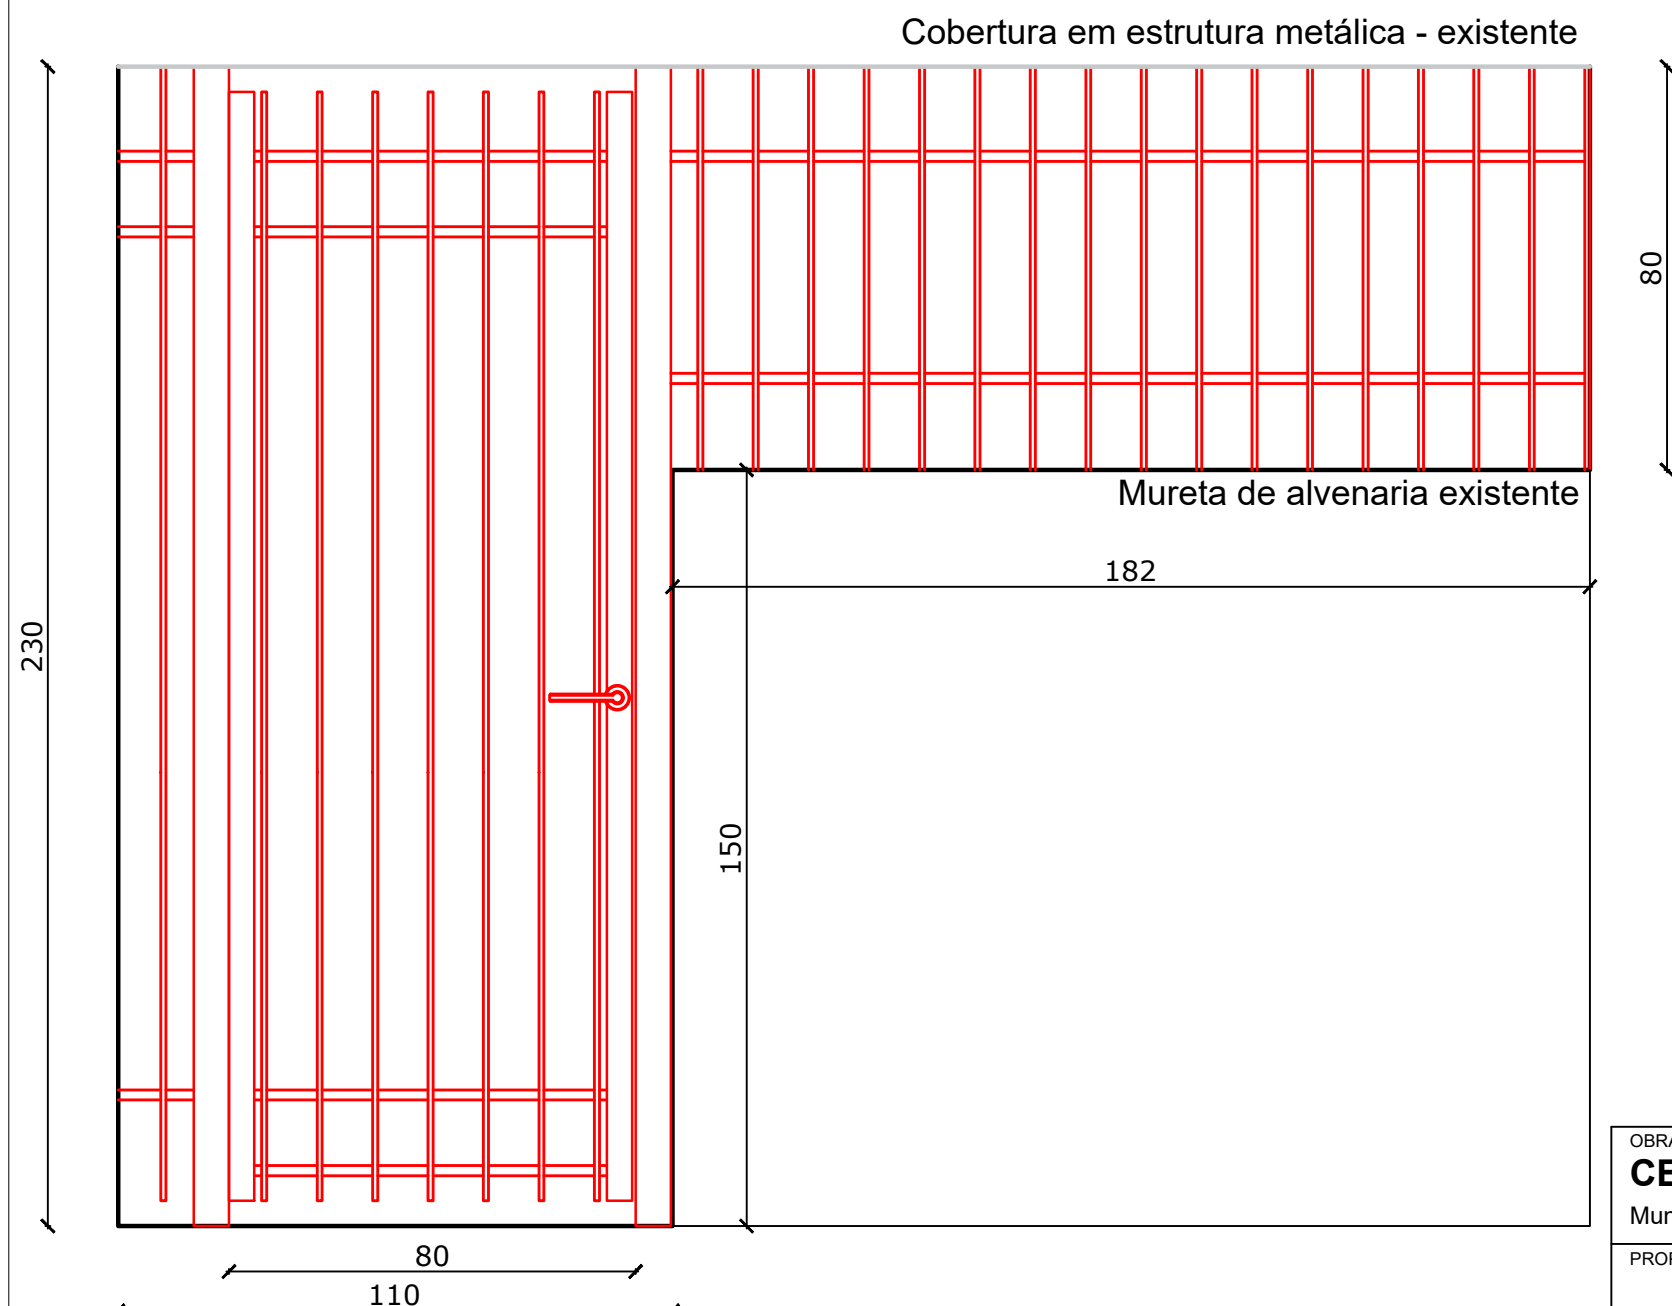

Fechamento acesso à casa de maquinas
Escala 1:15

OBRA / LOCAL: CERCAMENTO GINÁSIO POLIESPORTIVO Município de Cotiporã		
PROPRIETÁRIO: Prefeitura Municipal de Cotiporã - CNPJ: 90.898.487/0001-64		
RESPONSÁVEL TÉCNICO: Mariana Balvedi Zakrzewski - Engenheira Civil - CREA/RS 251823		
ASSUNTO Fechamento do acesso à casa de máquinas		
		DATA Maio/2025
		DESENHO Mariana
		ESCALA Indicada
		PRANCHA 06