


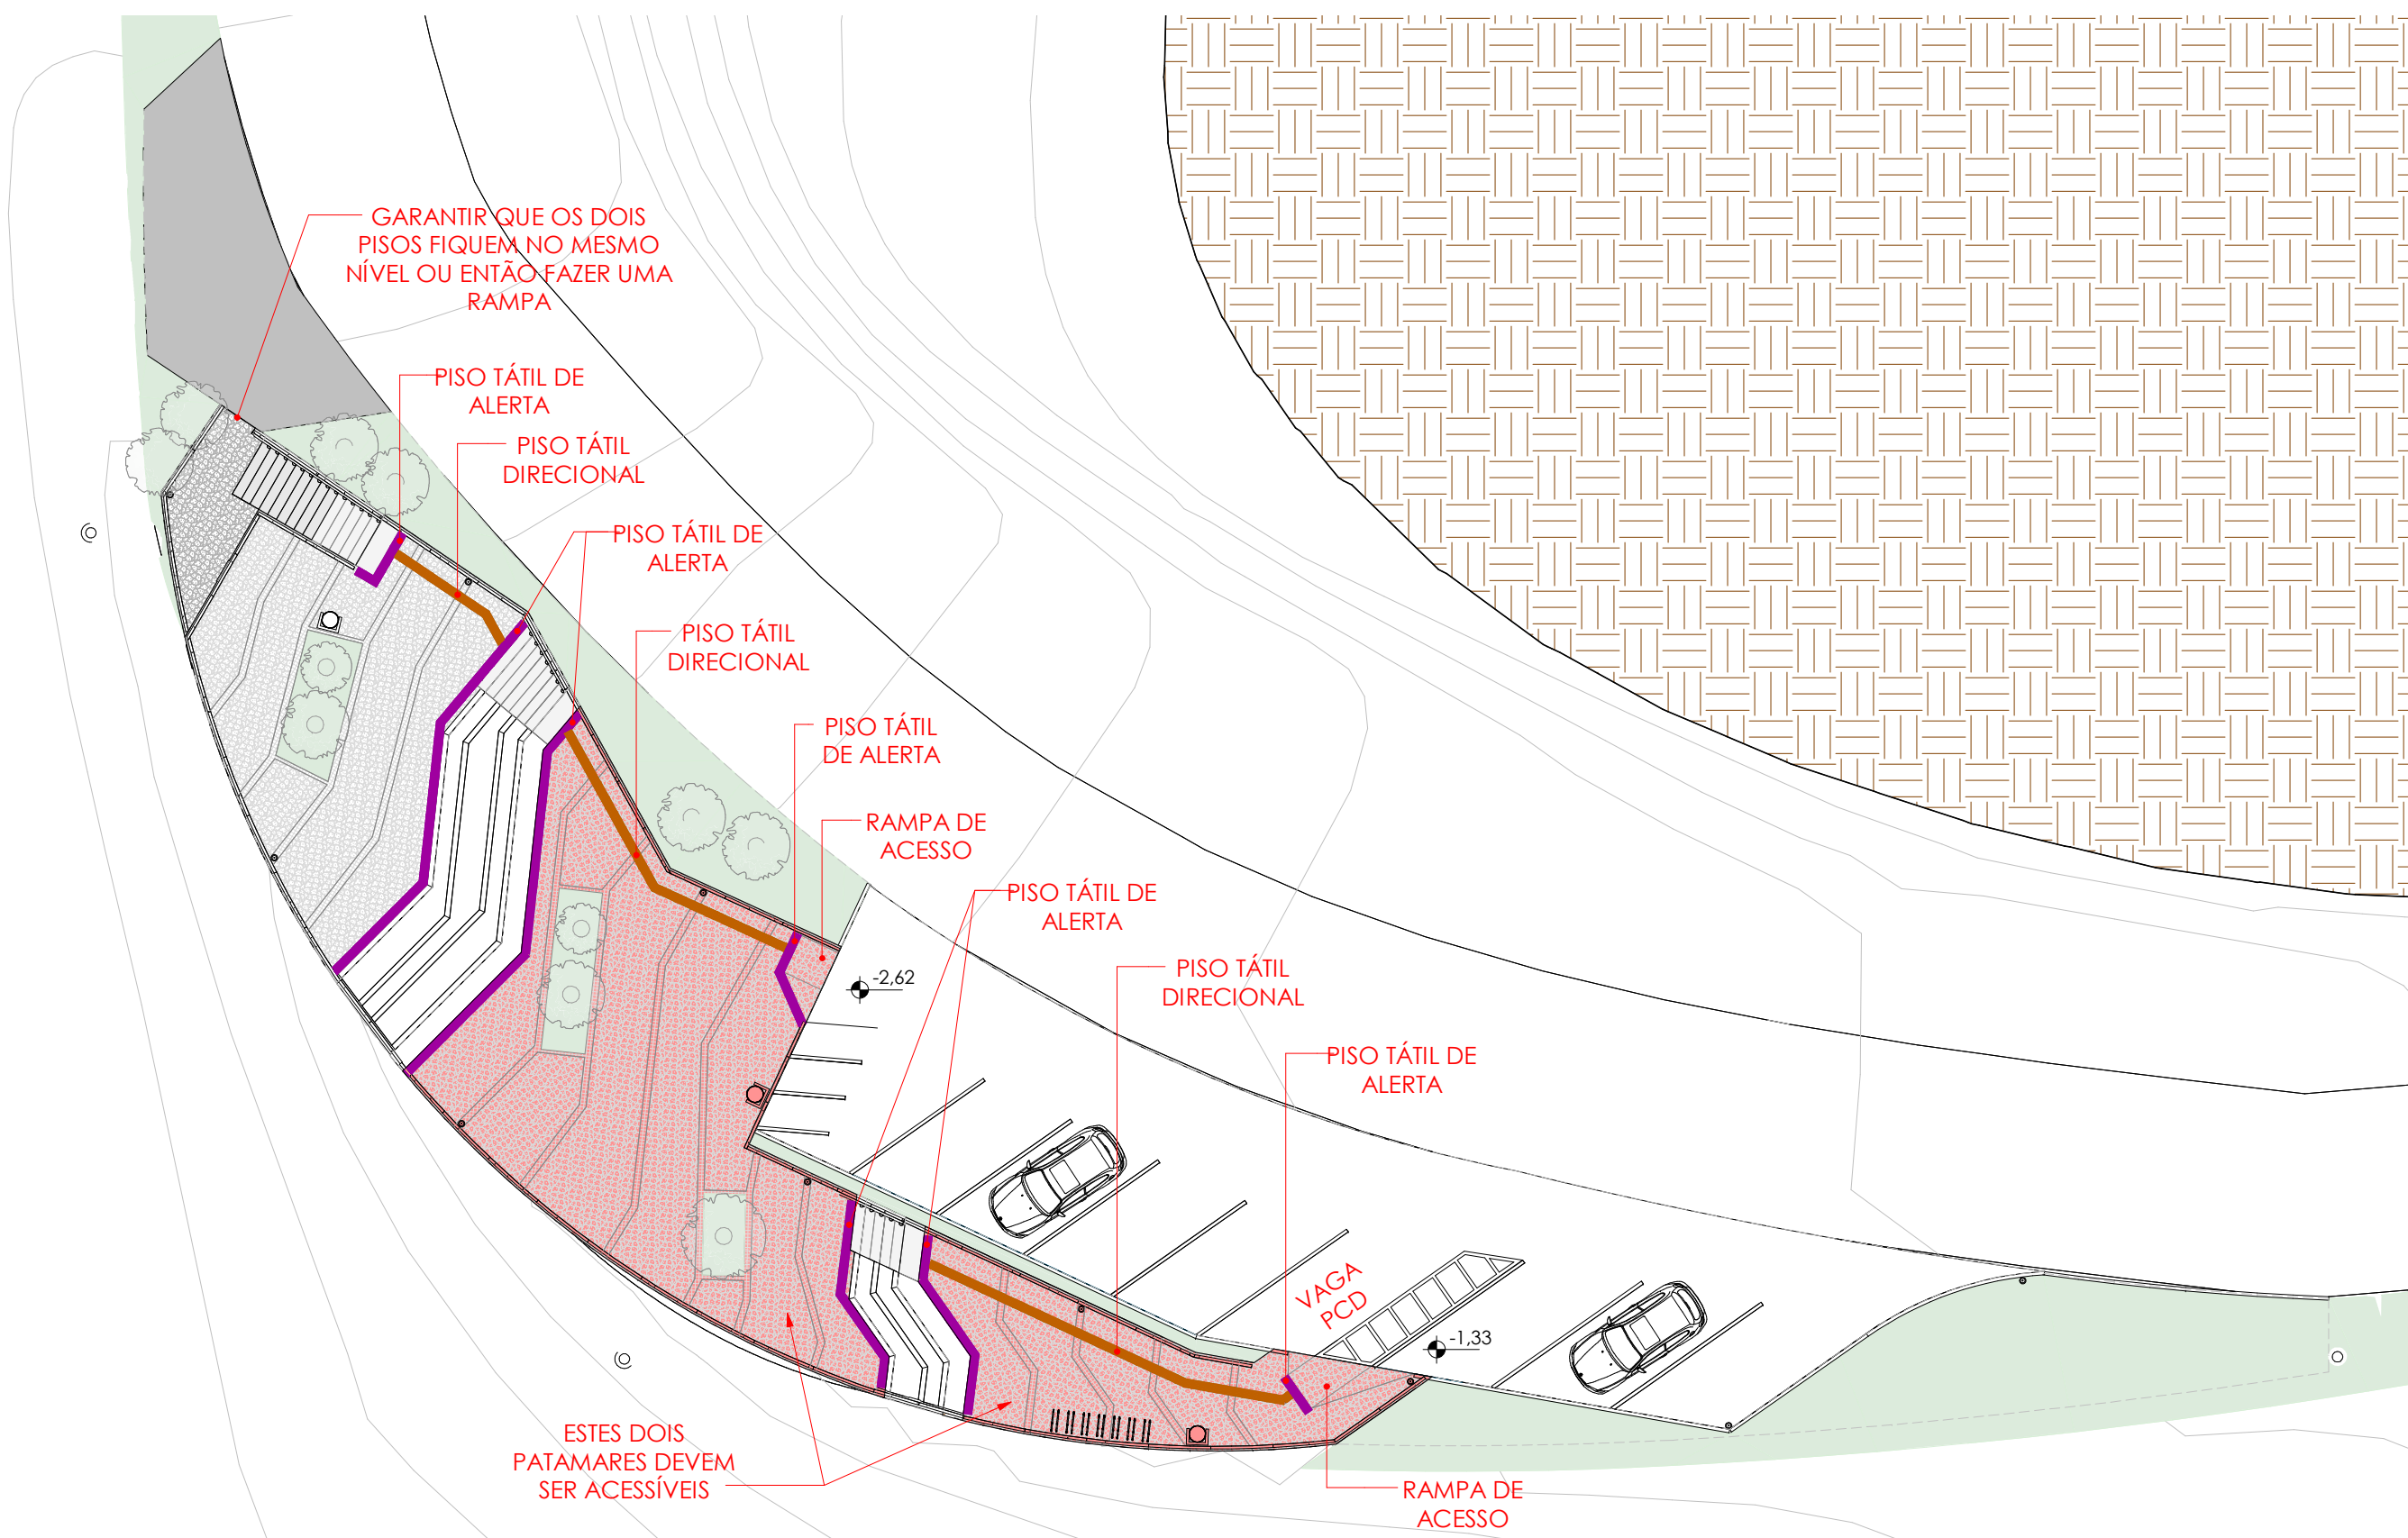

Planta de Acessibilidade | ESCALA: 1 : 200

OBS.: PARA AS RAMPAS, DEVERÁ SER CONFERIDOS OS NÍVEIS FINAS DURANTE A OBRA E DE FORMA A GARANTIR QUE O DESNIVEL ENTRE O ESTACIONAMENTO E O PATAMAR SEJA DE NO MÁXIMO XXX , PARA QUE A INCLINAÇÃO DAS RAMPAS ATENDAM À NORMA.

Legenda de Piso Tátil

Alert

Direcional

Obs.: Cores ilustrativas. O material das peças a serem adquiridas é em conforme descrição dos itens.

Tabela de piso tátil	
Descrição	Contage m
Piso tátil alerta	172
Piso tátil direcional	101

OBRA

Mirante Rota Águas e Vales

LOCAL

Estrada Ivo Da Rosa km 3,400

PROJETO

Thaís De Marco Taffarel - CAU A268143-9

COLABORAÇÃO

Jordana Regla e Cristiano Fugali

PROPRIETÁRIO

Prefeitura Municipal de Cotiporã | CNJP: 90.898.487/0001-64

ASSUNTO

Planta de Acessibilidade

ÁREA TOTAL:

APROVADO EM:

VERSÃO

R2

DATA 01/04/2022

ESCALA

DESENHO Thaís

PRANCHA

ARQ-05

19-02

COTIPORÃ

1994

\\server\Grupos\Obras\Engenharia\MIRANTE ROTA ÁGUAS E VALES\01_PROJETOS\ARQ\ARQ Mirante Águas e Vales_R02_V05.rvt