


Detalhe fotocélula em poste de entrada de energia

Quadro de Disjuntores e tomadas

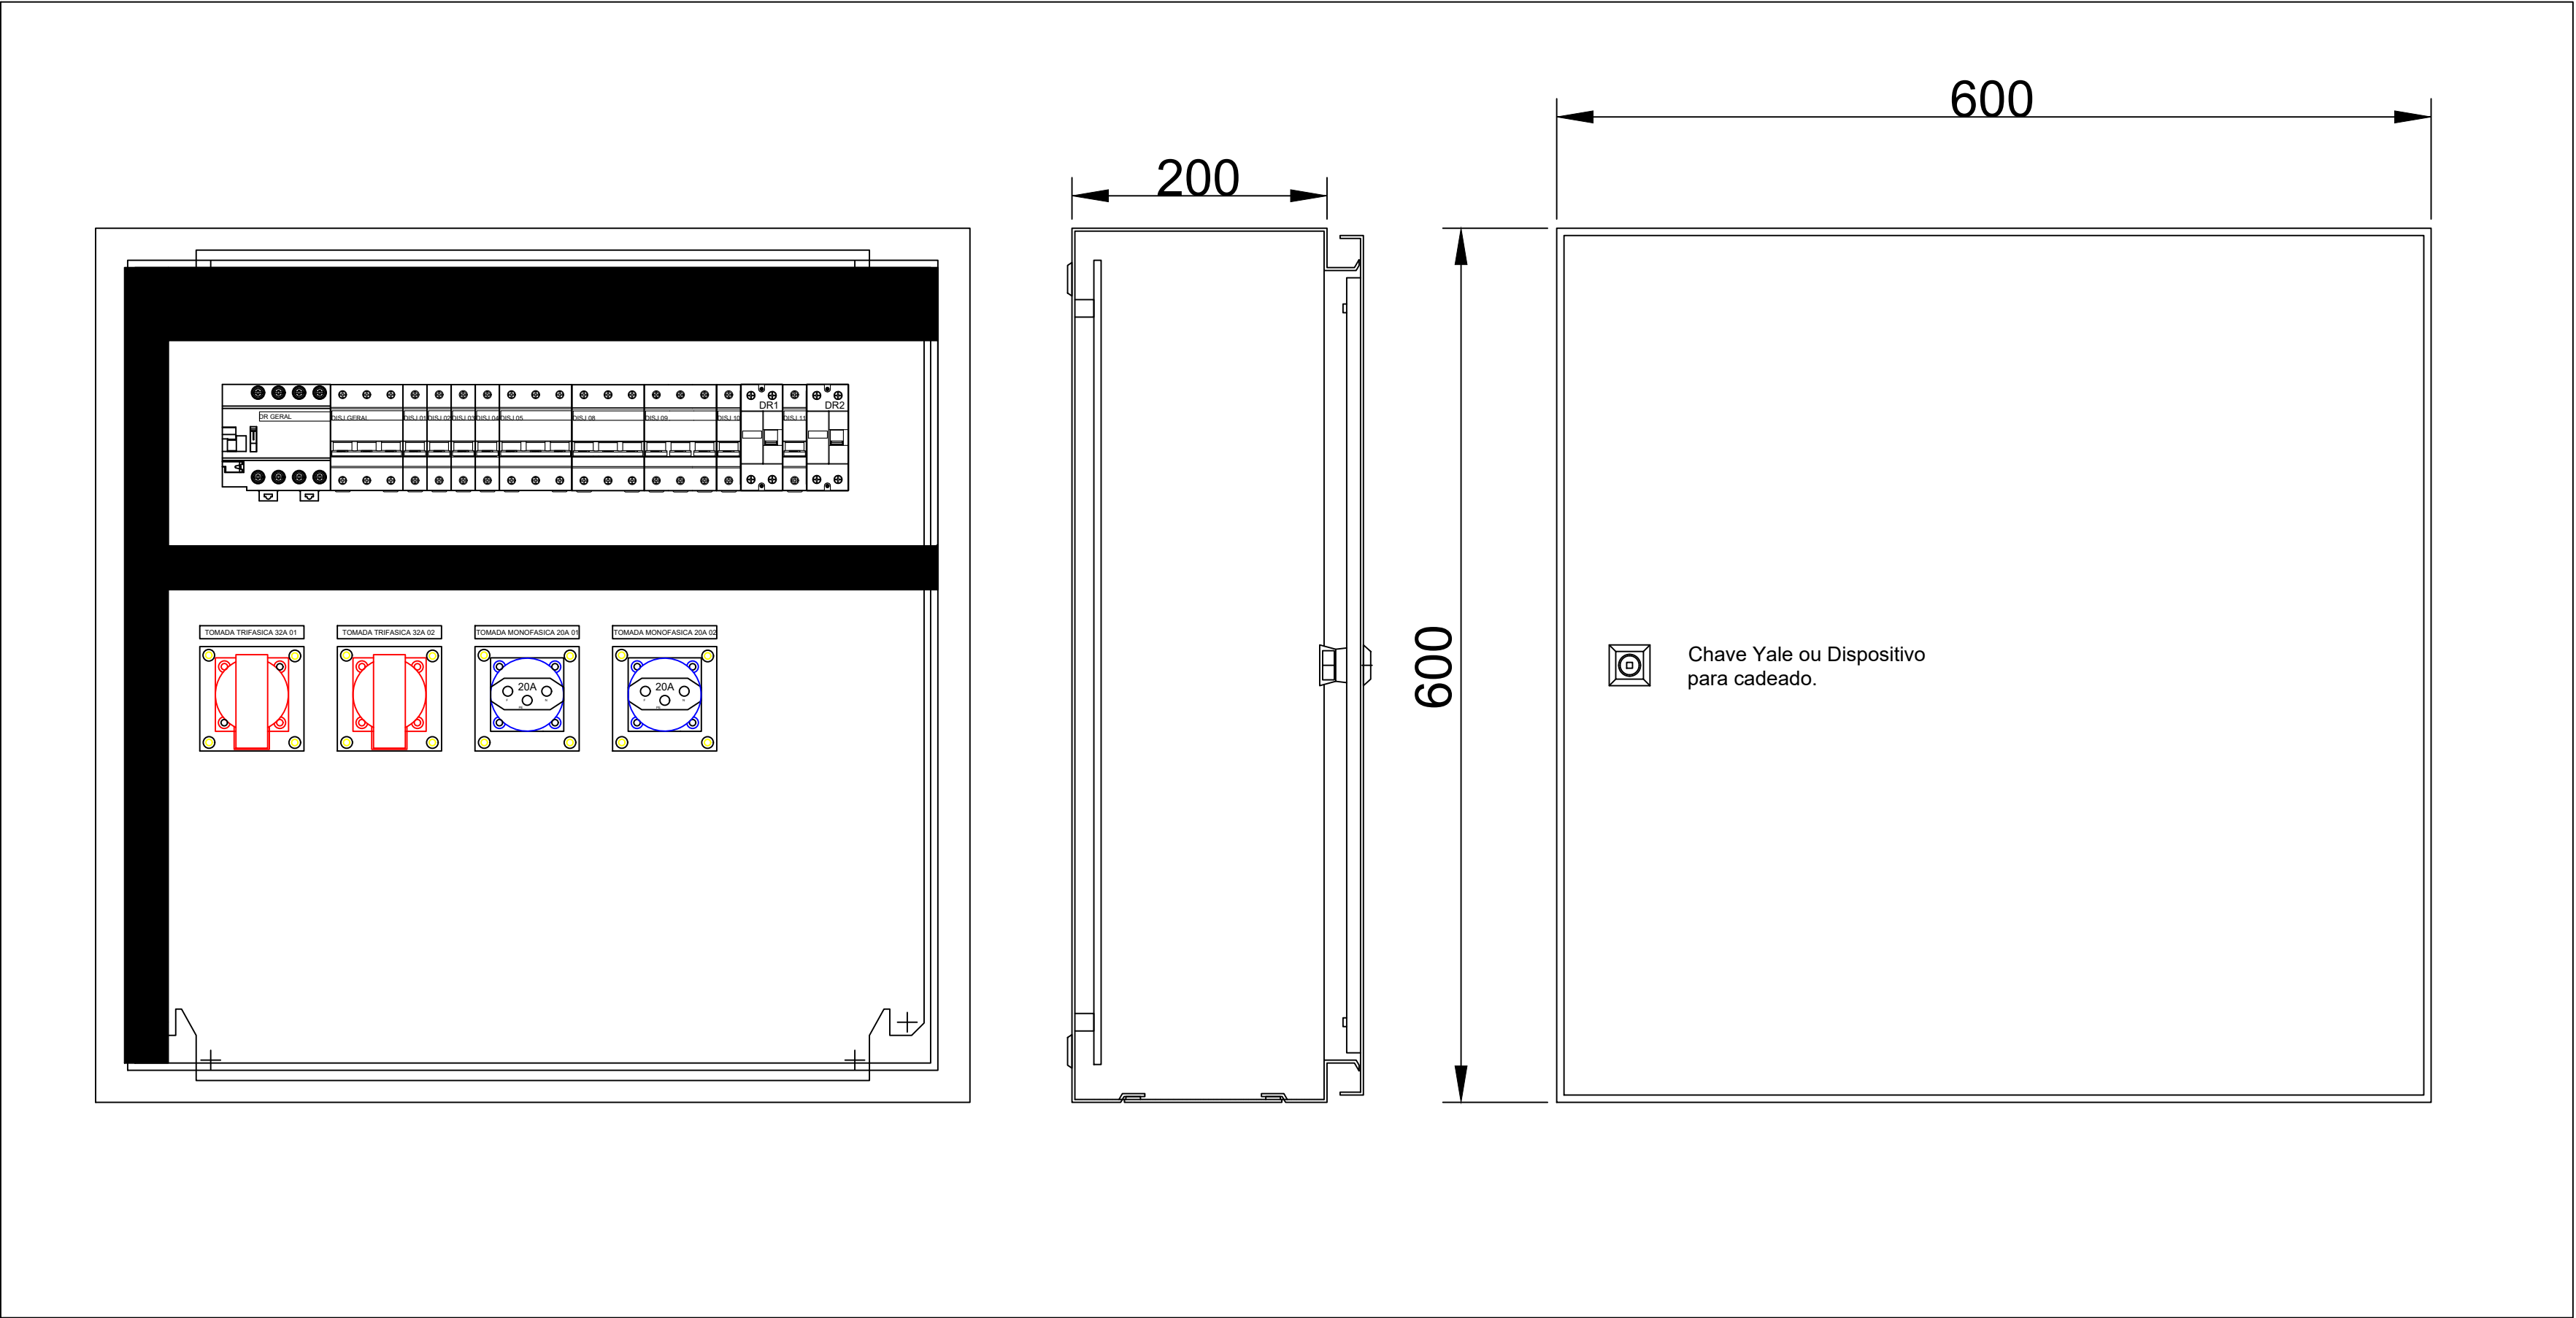

Mureta com quadro de tomadas e Acionamento

