


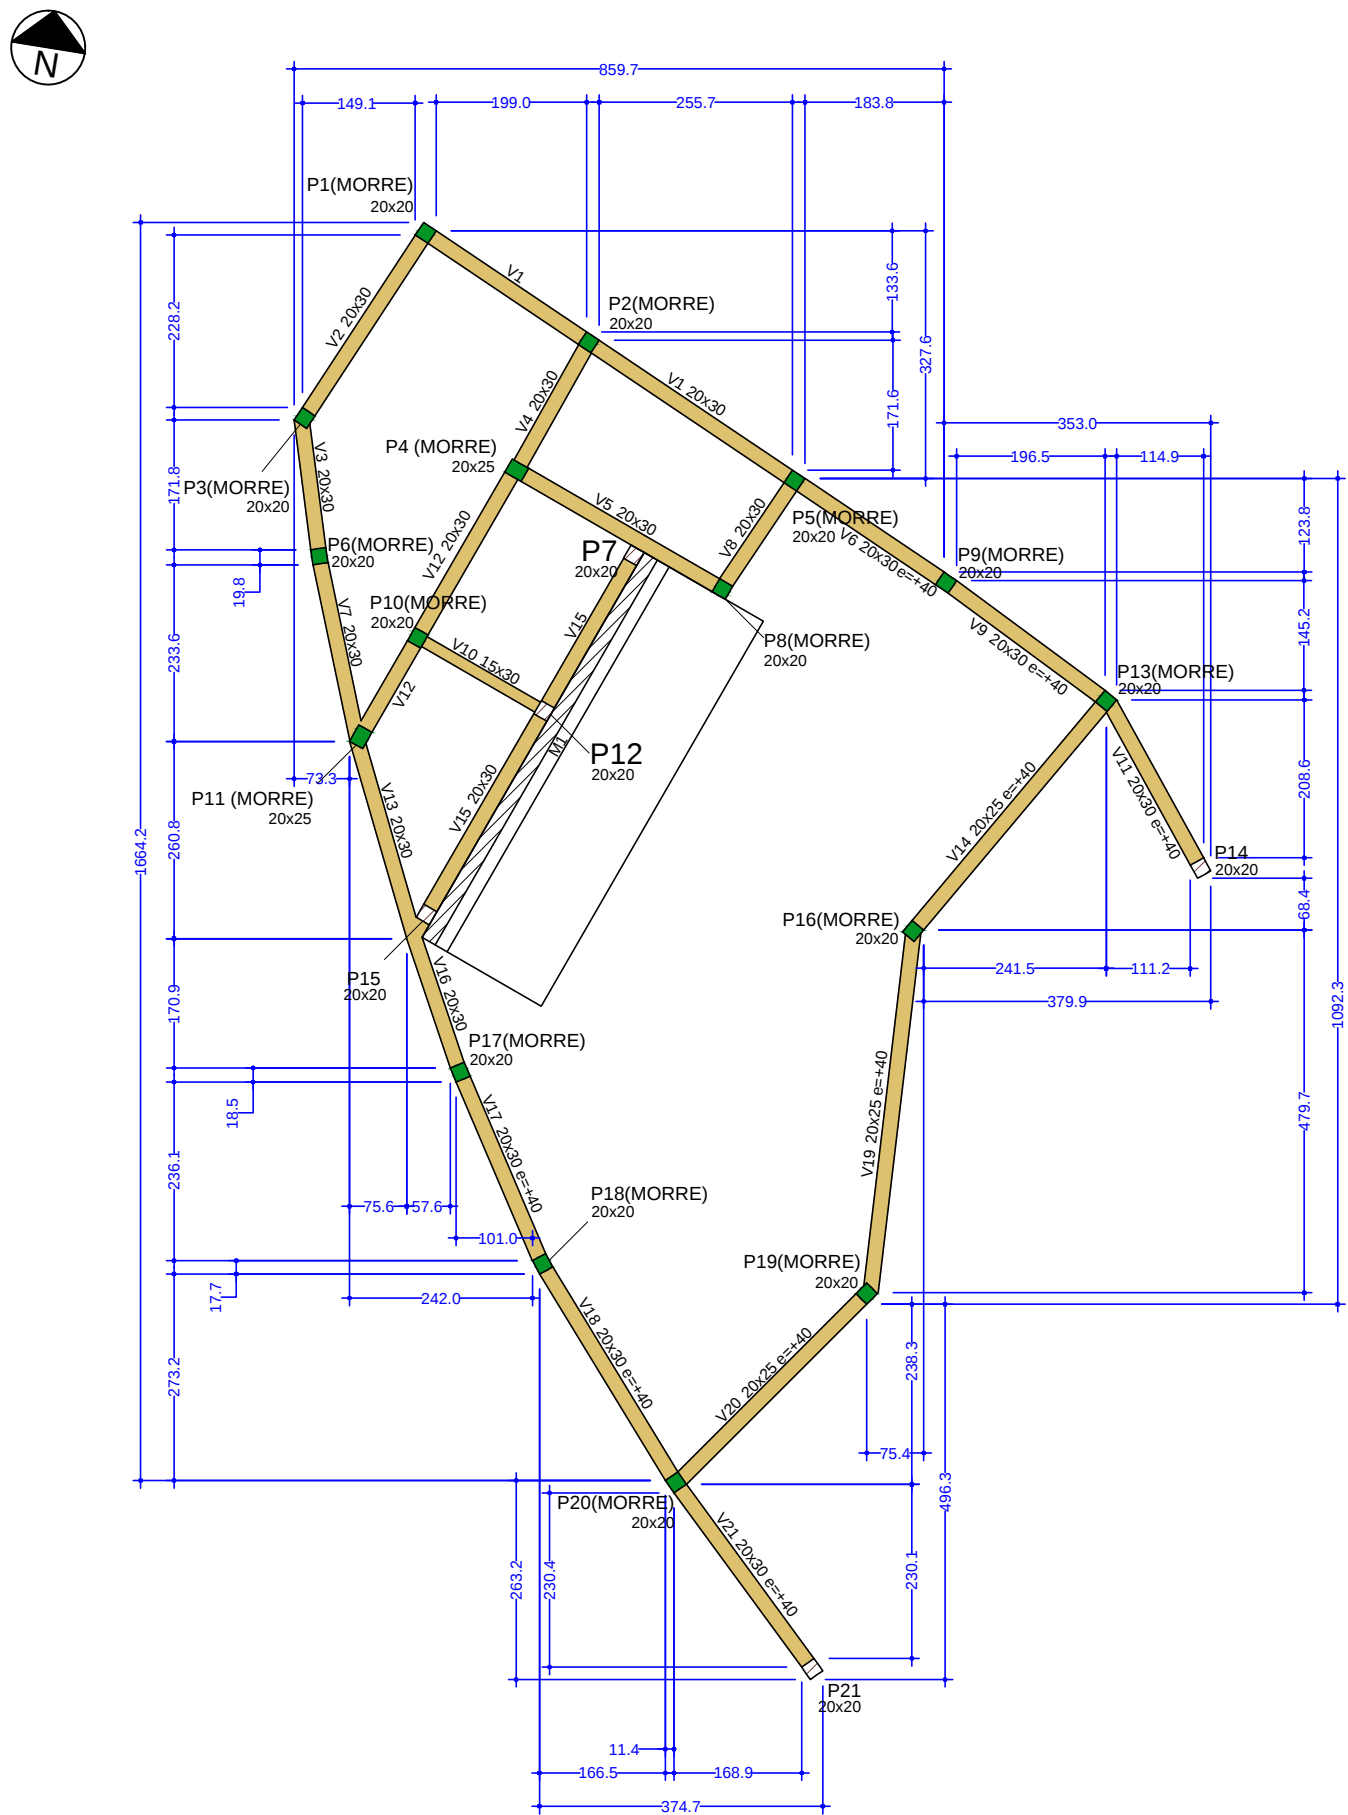


Forma do pavimento Baldrame Patamar 4 (Nível -651)
escala 1:100

Vigas			
Nome	Seção (cm)	Elevação (cm)	Nível (cm)
V1	20x30	0	-651
V2	20x30	0	-651
V3	20x30	0	-651
V4	20x30	0	-651
V5	20x30	0	-651
V6	20x30	40	-611
V7	20x30	0	-651
V8	20x30	0	-651
V9	20x30	40	-611
V10	15x30	0	-651
V11	20x30	40	-611
V12	20x30	0	-651
V13	20x30	0	-651
V14	20x25	40	-611
V15	20x30	0	-651
V16	20x30	0	-651
V17	20x30	40	-611
V18	20x30	40	-611
V19	20x25	40	-611
V20	20x25	40	-611
V21	20x30	40	-611

Características dos materiais	
fck (kgf/cm²)	Ecs (kgf/cm²)
250	289900

Legenda das vigas e paredes	
	Viga

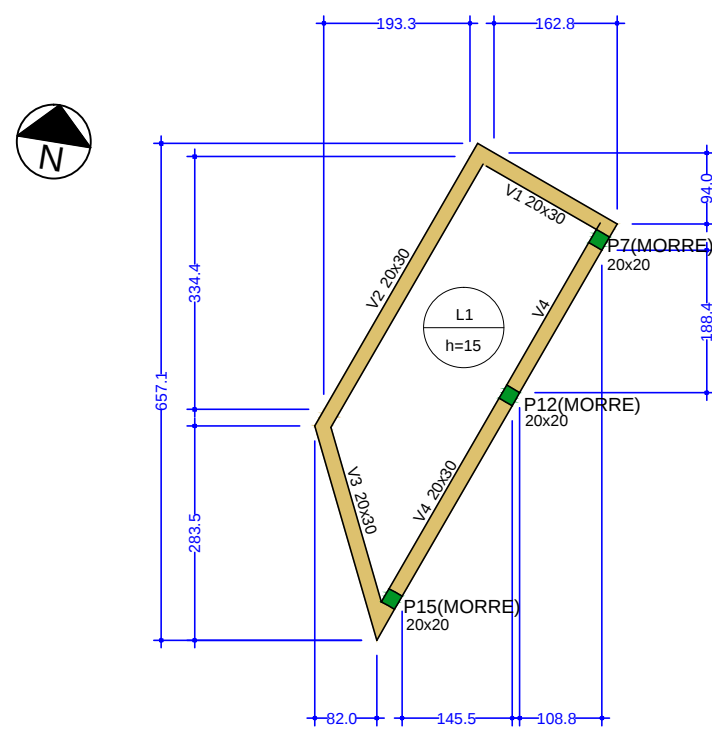


Forma Laje WC
escala 1:100

Vigas			
Nome	Seção (cm)	Elevação (cm)	Nível (cm)
V1	20x30	0	-386
V2	20x30	0	-386
V3	20x30	0	-386
V4	20x30	0	-386
V5	20x30	-150	-536
V6	20x30	-150	-536
V7	20x30	-150	-536
V8	20x30	-150	-536
V9	20x30	-150	-536
V10	20x30	-150	-536
V11	20x30	-150	-536
V12	20x30	-100	-486
V13	20x30	-150	-536
V14	20x25	-100	-486
V15	20x25	-100	-486
V16	20x30	-135	-521
V17	20x30	-100	-486
V18	20x25	-100	-486
V19	20x30	-100	-486


Lajes				
Nome	Tipo	Altura (cm)	Elevação (cm)	Nível (cm)
L1	Maciça	15	0	-386
				Sobrecarga (kgf/m²)
				700

Características dos materiais	
fck (kgf/cm²)	Ecs (kgf/cm²)
250	289900

Legenda das vigas e paredes	
	Viga

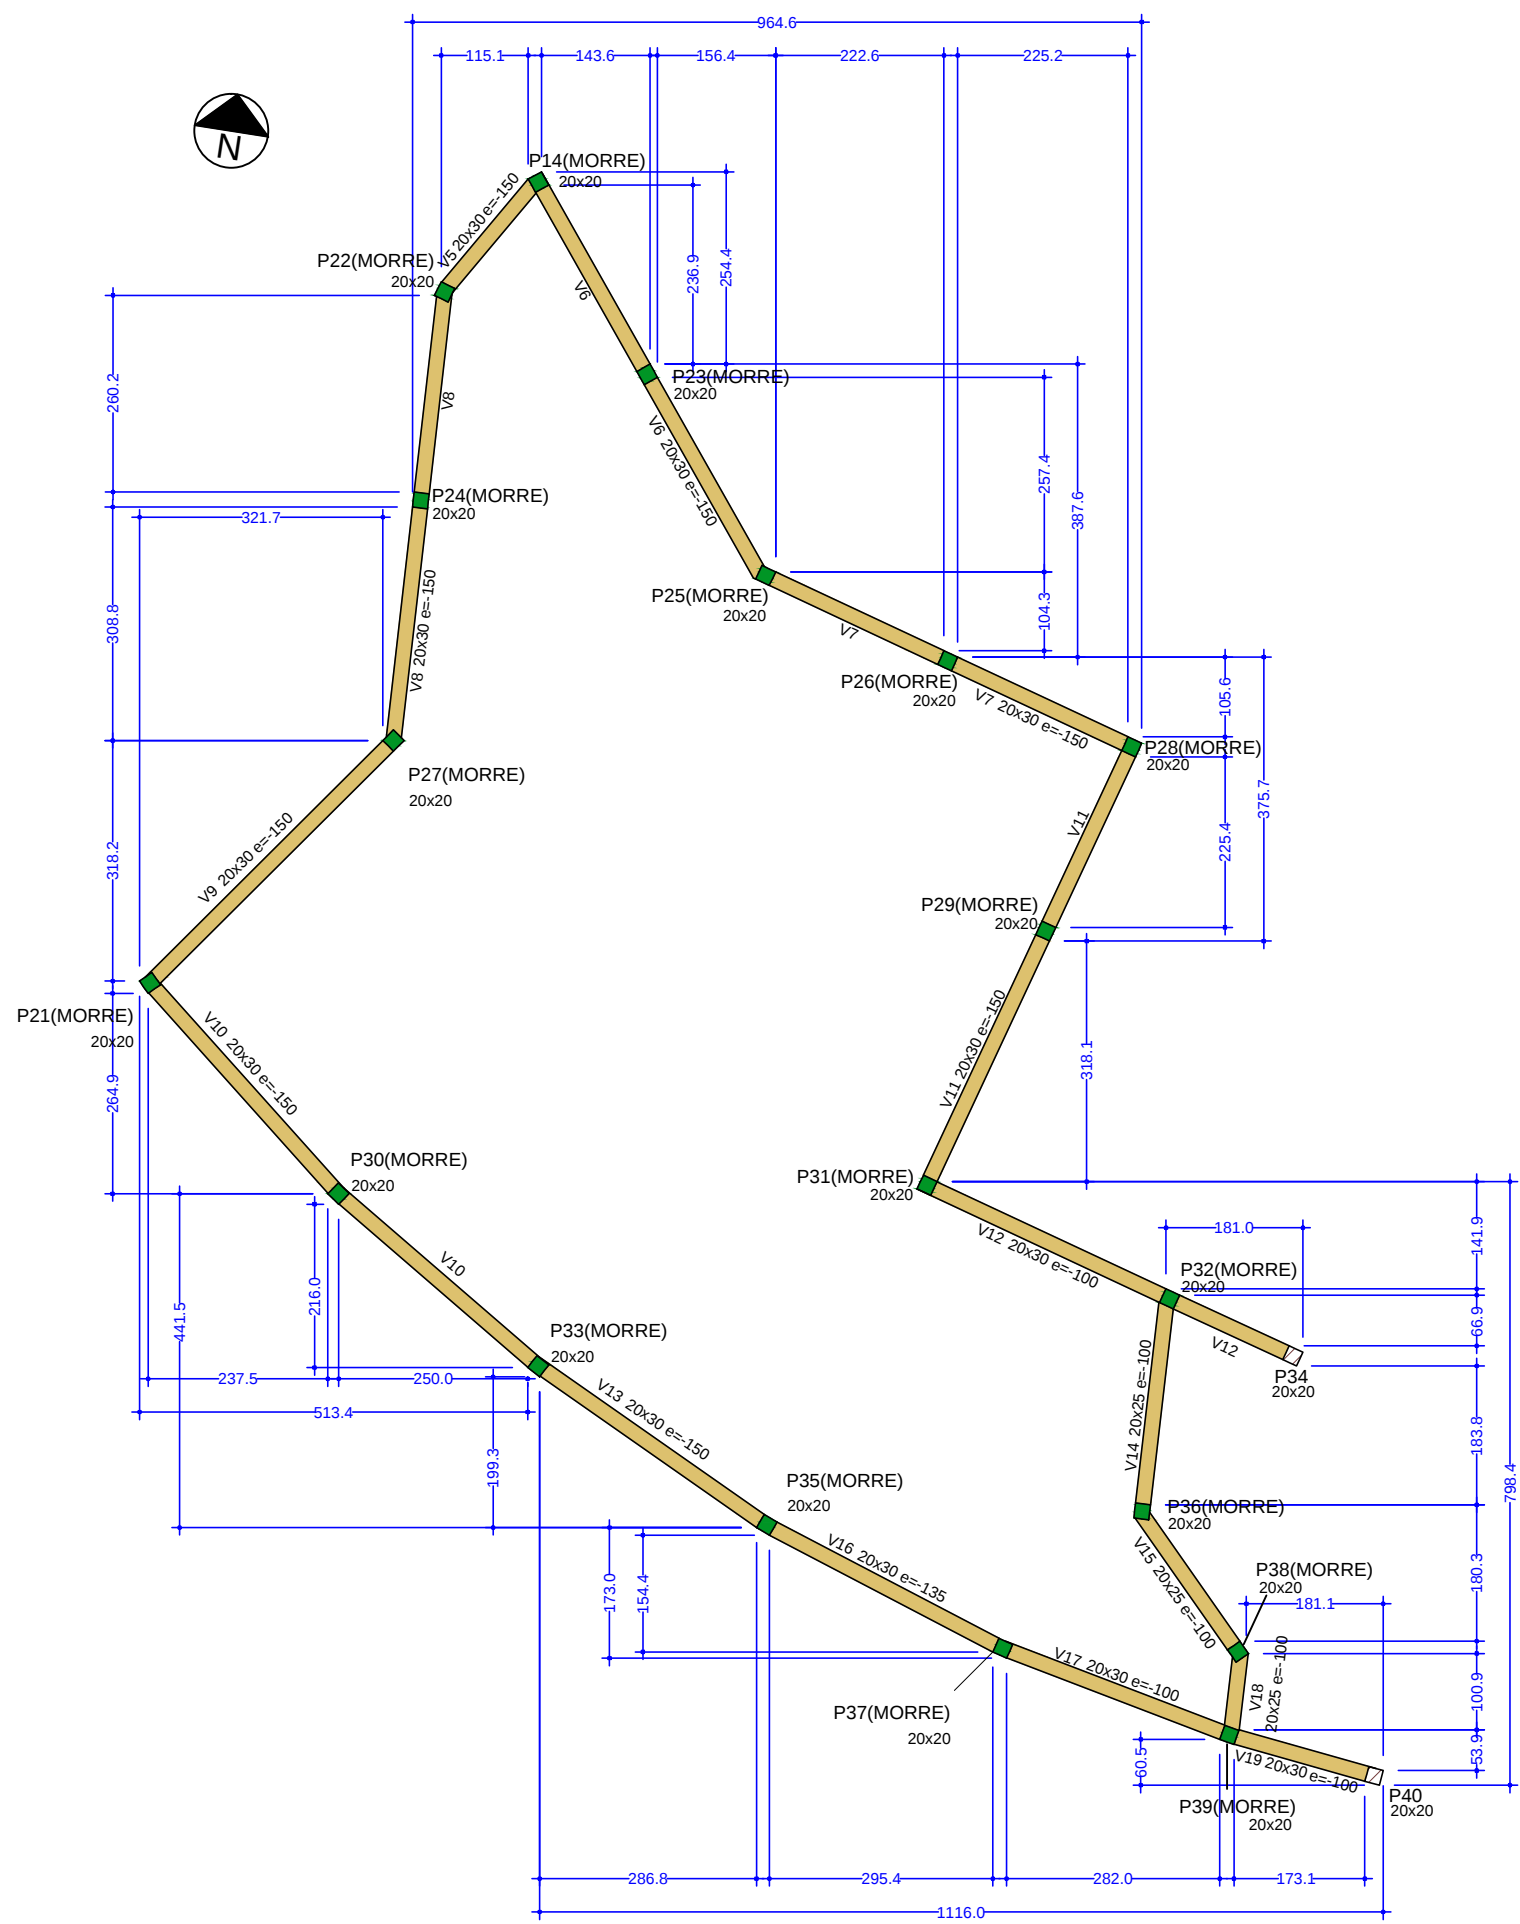

Forma do pavimento Baldrame Patamar 3 (Nível -386)
escala 1:100

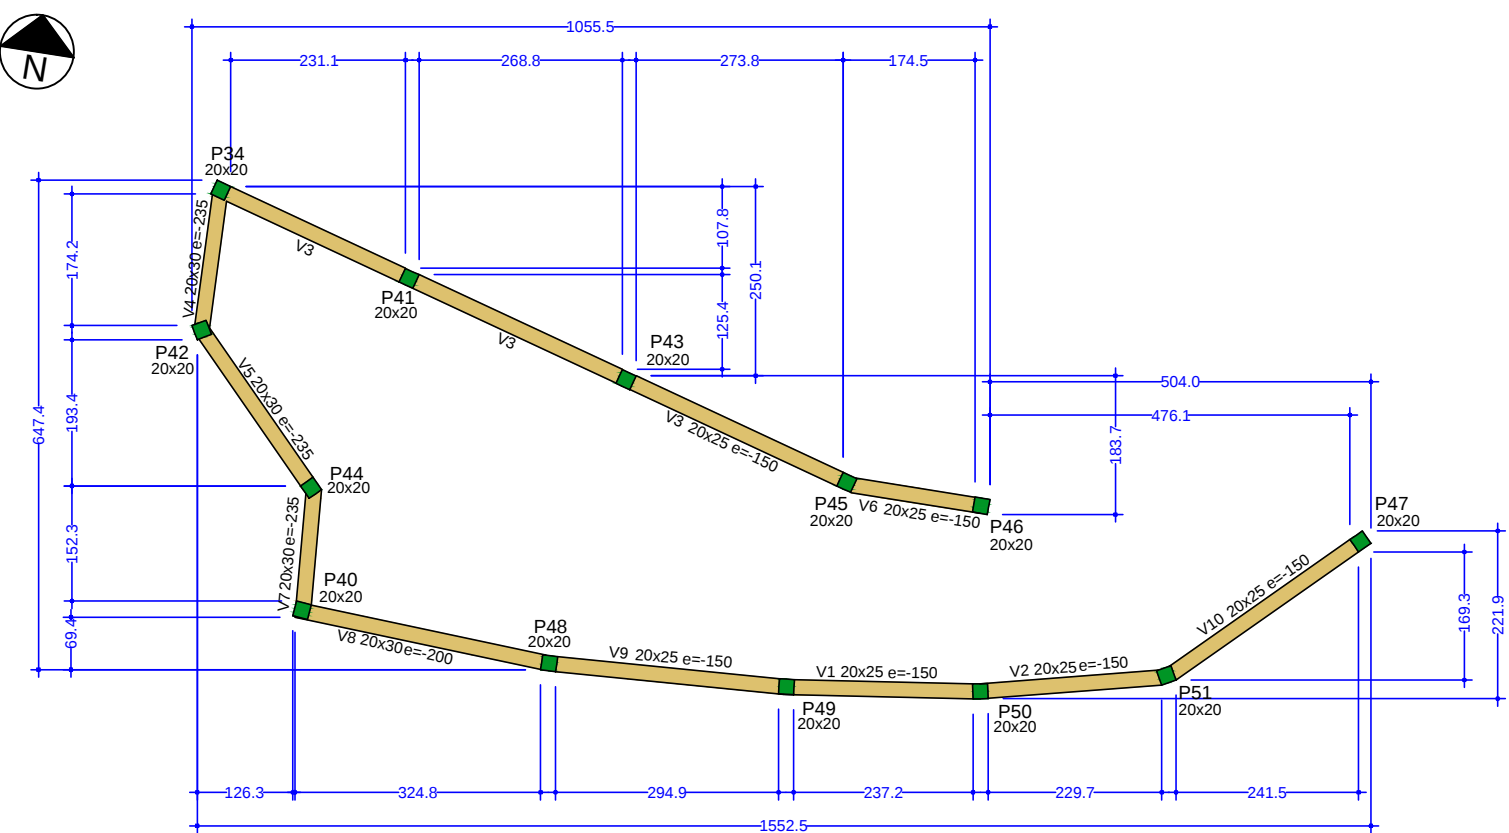


Forma do pavimento Baldrame Patamar 2 (Nível -250)
escala 1:100

Vigas			
Nome	Seção (cm)	Elevação (cm)	Nível (cm)
V1	20x25	-150	-400
V2	20x25	-150	-400
V3	20x25	-150	-400
V4	20x30	-235	-485
V5	20x30	-235	-485
V6	20x25	-150	-400
V7	20x30	-235	-485
V8	20x30	-200	-450
V9	20x25	-150	-400
V10	20x25	-150	-400

Características dos materiais	
fck (kgf/cm²)	Ecs (kgf/cm²)
250	289900

Legenda das vigas e paredes	
	Viga

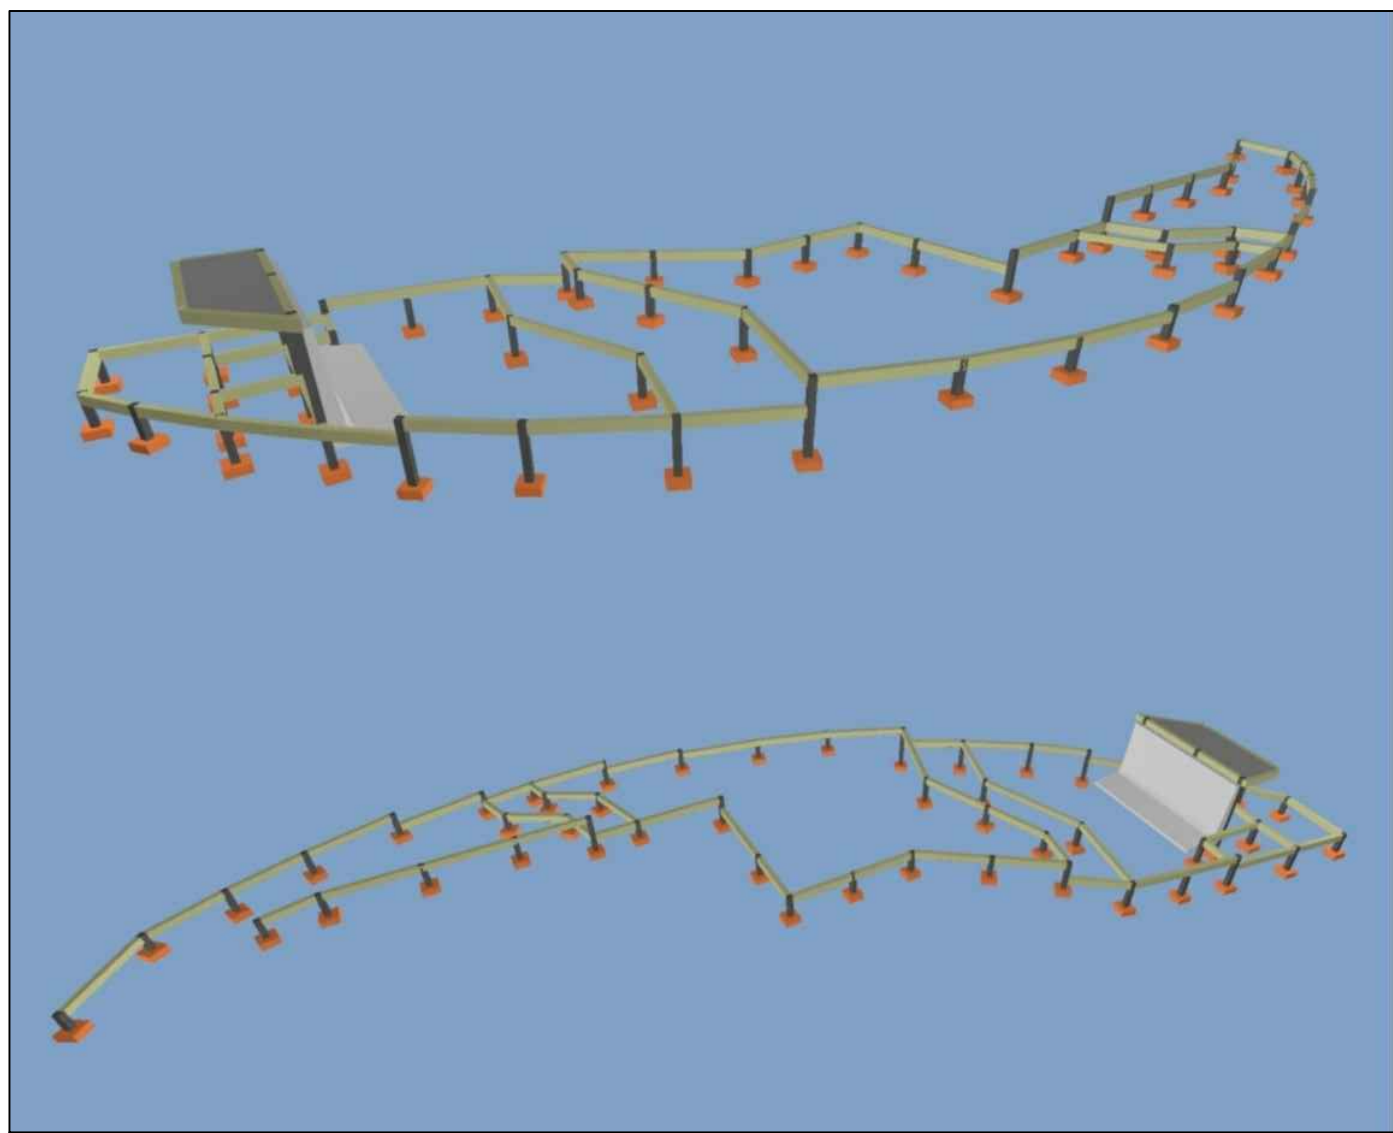

3D da estrutura

OBRA
Mirante Águas e Vales

LOCAL
Estrada Ivo Da Rosa km 3,400



PROJETO
Thais De Marco Taffarel - CAU A268143-9

COLABORAÇÃO
Camila Schmitt Caccia e Mateus D. Zardo

PROPRIETÁRIO
Prefeitura Municipal de Cotiporã

ASSUNTO
Estrutural: Formas

ÁREA TOTAL:
710,28 m²

APROVADO EM:

VERSÃO

R01

DATA 25/05/2022
ESCALA Indicada
DESENHO Camila

PRANCHAS

EST-02