

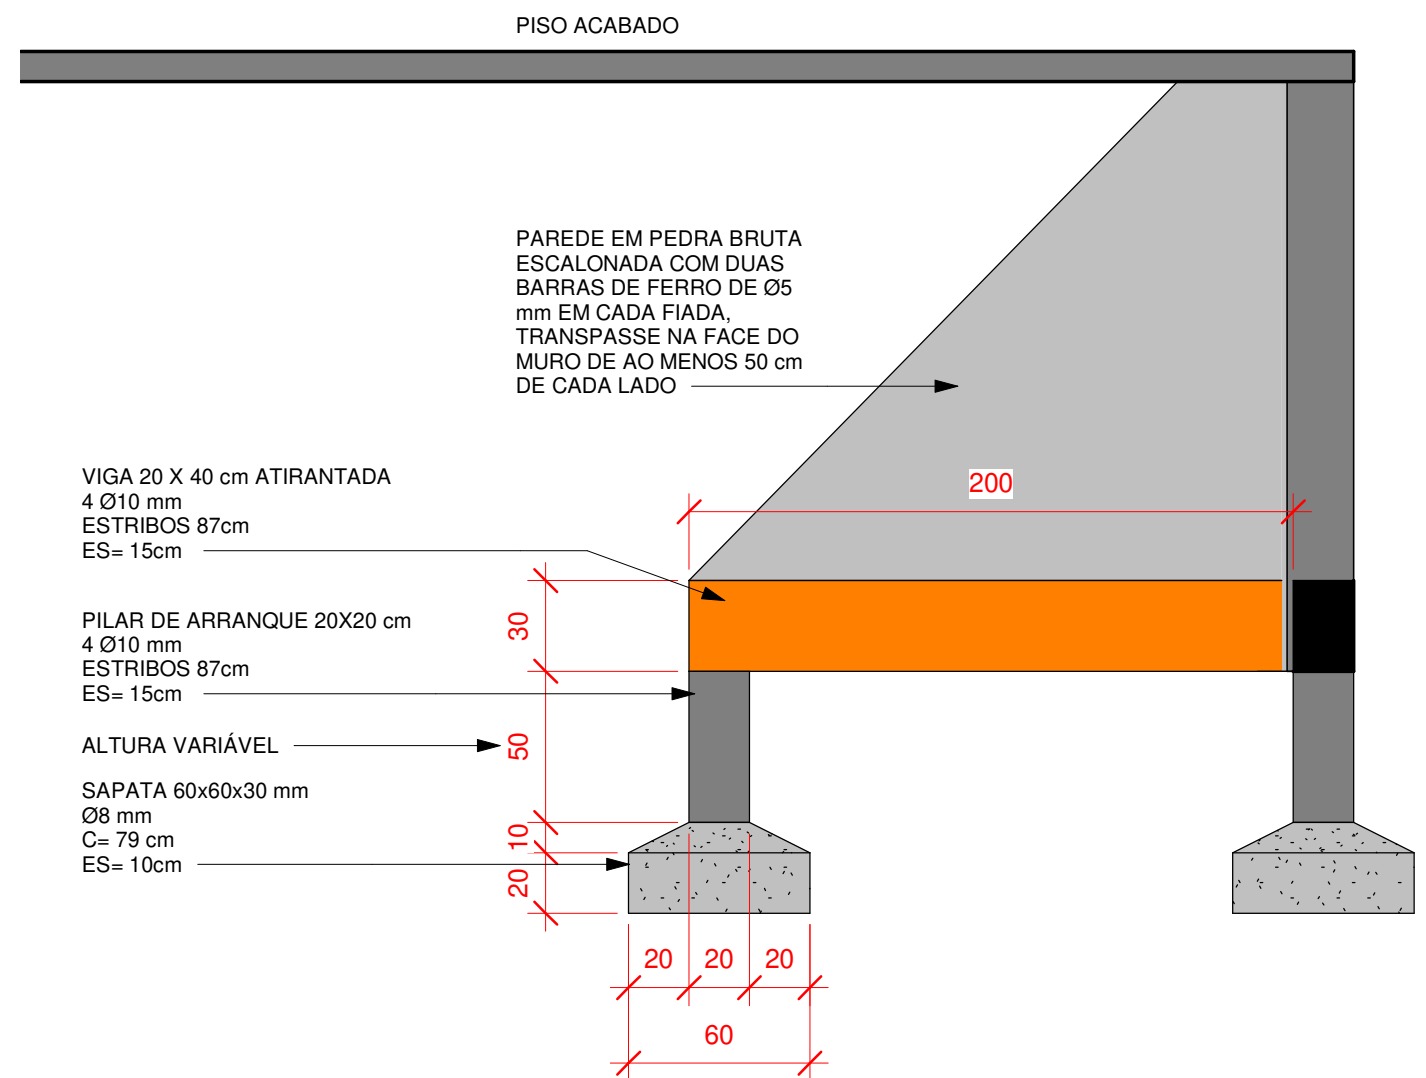


VIGAS DE COMPLEMENTO VA ATÉ VO

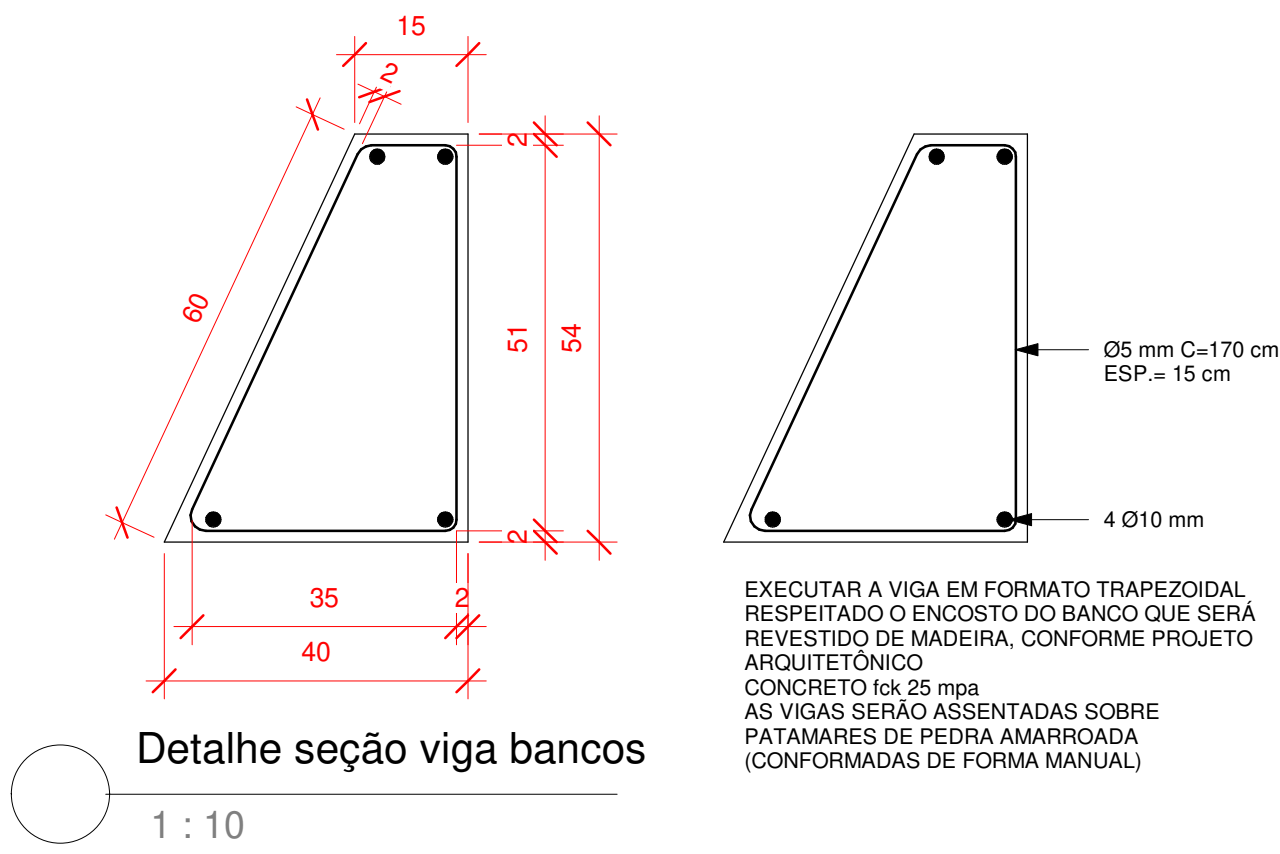

1 Contraforte

1 : 25

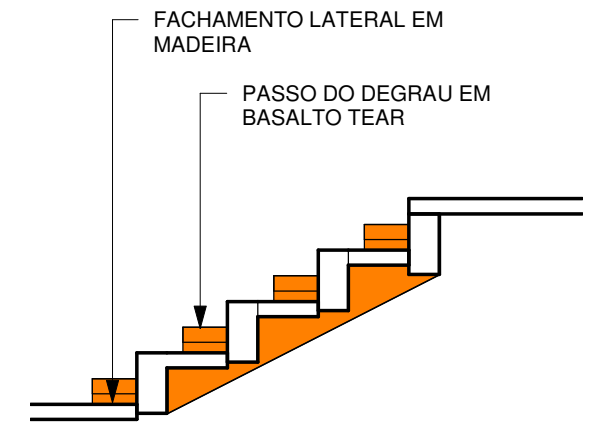

2 Viga escada VP e VQ

1 : 50



3 Nível 0_343_RN

1 : 100

OBRA: Estrada Ivo Da Rosa km 3,400

LOCAL: Mirante Águas e Vales

PROJETO: Thais De Marco Taffarel - CAU A268143-9

COLABORAÇÃO: Jordana Regla e Cristiano Fugali

PROPRIETÁRIO: Prefeitura Municipal de Cotiporã

ASSUNTO: Detalhes

ÁREA TOTAL:

APROVADO EM:

VERSÃO: R00

DATA: Issue Date

ESCALA: DESENHO: Thais

PRANCHA: EST-07