




.Caixas e Ralos		
Tipo de sistema	Descrição	Quantid ade
HID-Sanitário	Bacia sanitária com caixa acoplada	2
	Caixa de Inspeção/Interligação - DN 100, Esgoto - TIGRE	2
HID-Sanitário	Caixa Sifonada Girafácil Montada com Grelha e porta-grelha redondos brancos 100x140x50, Esgoto - TIGRE	2
HID-Sanitário	Filtro anaeróbico	1
Não definido	Prolongador Caixa de gordura e inspeção DN300, Esgoto - TIGRE	1
	Prolongamento p/ Caixa Sifonada 100 x 100mm, Esgoto - TIGRE	2
HID-Sanitário	Sumidouro	1
HID-Sanitário	Tanque Séptico	1
Não definido	Torneira para jardim 1130 1/2" e 3/4", Pertutti - DocolStandard	3

.Tabela de conexão de tubo			
Tipo de sistema	Descrição	Tamanho	QTDD
HID-Sanitário	Joelho 45º/90º, Esgoto Série Norma	40.00 mmø-40.00 mmø	8
HID-Sanitário	Joelho 45º/90º, Esgoto Série Norma	50.00 mmø-50.00 mmø	3
HID-Sanitário	Joelho 45º/90º, Esgoto Série Norma	100.00 mmø-100.00 mmø	6
HID-Sanitário	Redução Excêntrica, Esgoto Série Normal - TIGRE	100.00 mmø-50.00 mmø	1
HID-Sanitário	Tê/Junção Simples, Esgoto Série Normal	50.00 mmø-50.00 mmø-40.00 mmø	1
HID-Sanitário	Tê/Junção Simples, Esgoto Série Normal	50.00 mmø-50.00 mmø-50.00 mmø	2
HID-Sanitário	Tê/Junção Simples, Esgoto Série Normal	100.00 mmø-100.00 mmø-50.00 mmø	1
HID-Sanitário	Tê/Junção Simples, Esgoto Série Normal	100.00 mmø-100.00 mmø-100.00 mmø	1
HID-Ventilação	Joelho 45º/90º, Esgoto Série Norma	50.00 mmø-50.00 mmø	2
HID-Água fria doméstica	Bucha de Redução Soldável Curta, PVC Marrom, Água Fria	40.00 mmø-32.00 mmø	2
HID-Água fria doméstica	Joelho 45º/90º Soldável, PVC Marrom, Água Fria	25.00 mmø-25.00 mmø	3
HID-Água fria doméstica	Joelho 45º/90º Soldável, PVC Marrom, Água Fria	32.00 mmø-32.00 mmø	1
HID-Água fria doméstica	Joelho 90º Roscável com Bucha de Latão, PVC Branco, Água Fria	25.00 mmø-25.00 mmø	4
HID-Água fria doméstica	Tê Soldável, PVC Marrom, Água Fria	32.00 mmø-32.00 mmø-25.00 mmø	4
Não definido	Luva Simples, Esgoto Série Normal	50.00 mmø-50.00 mmø	8
Não definido	Luva Simples, Esgoto Série Normal	100.00 mmø-100.00 mmø	9

.Tabela de tubos			
Tipo de sistema	Tipo	Tamanho	Comprimento
HID-Sanitário	Tubo - Esgoto - Série Normal	40.00 mmø	513 cm
HID-Sanitário	Tubo - Esgoto - Série Normal	50.00 mmø	305 cm
HID-Sanitário	Tubo - Esgoto - Série Normal	100.00 mmø	932 cm
HID-Ventilação	Tubo - Esgoto - Série Normal	50.00 mmø	540 cm
HID-Água fria doméstica	Tubo Marrom - Água Fria - Soldável	25.00 mmø	493 cm
HID-Água fria doméstica	Tubo Marrom - Água Fria - Soldável	32.00 mmø	571 cm




3
1 : 150

Planta esquemática Caimentos

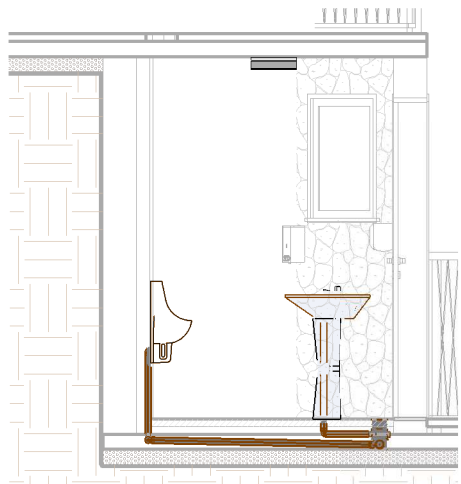

1
1 : 50

Section 3

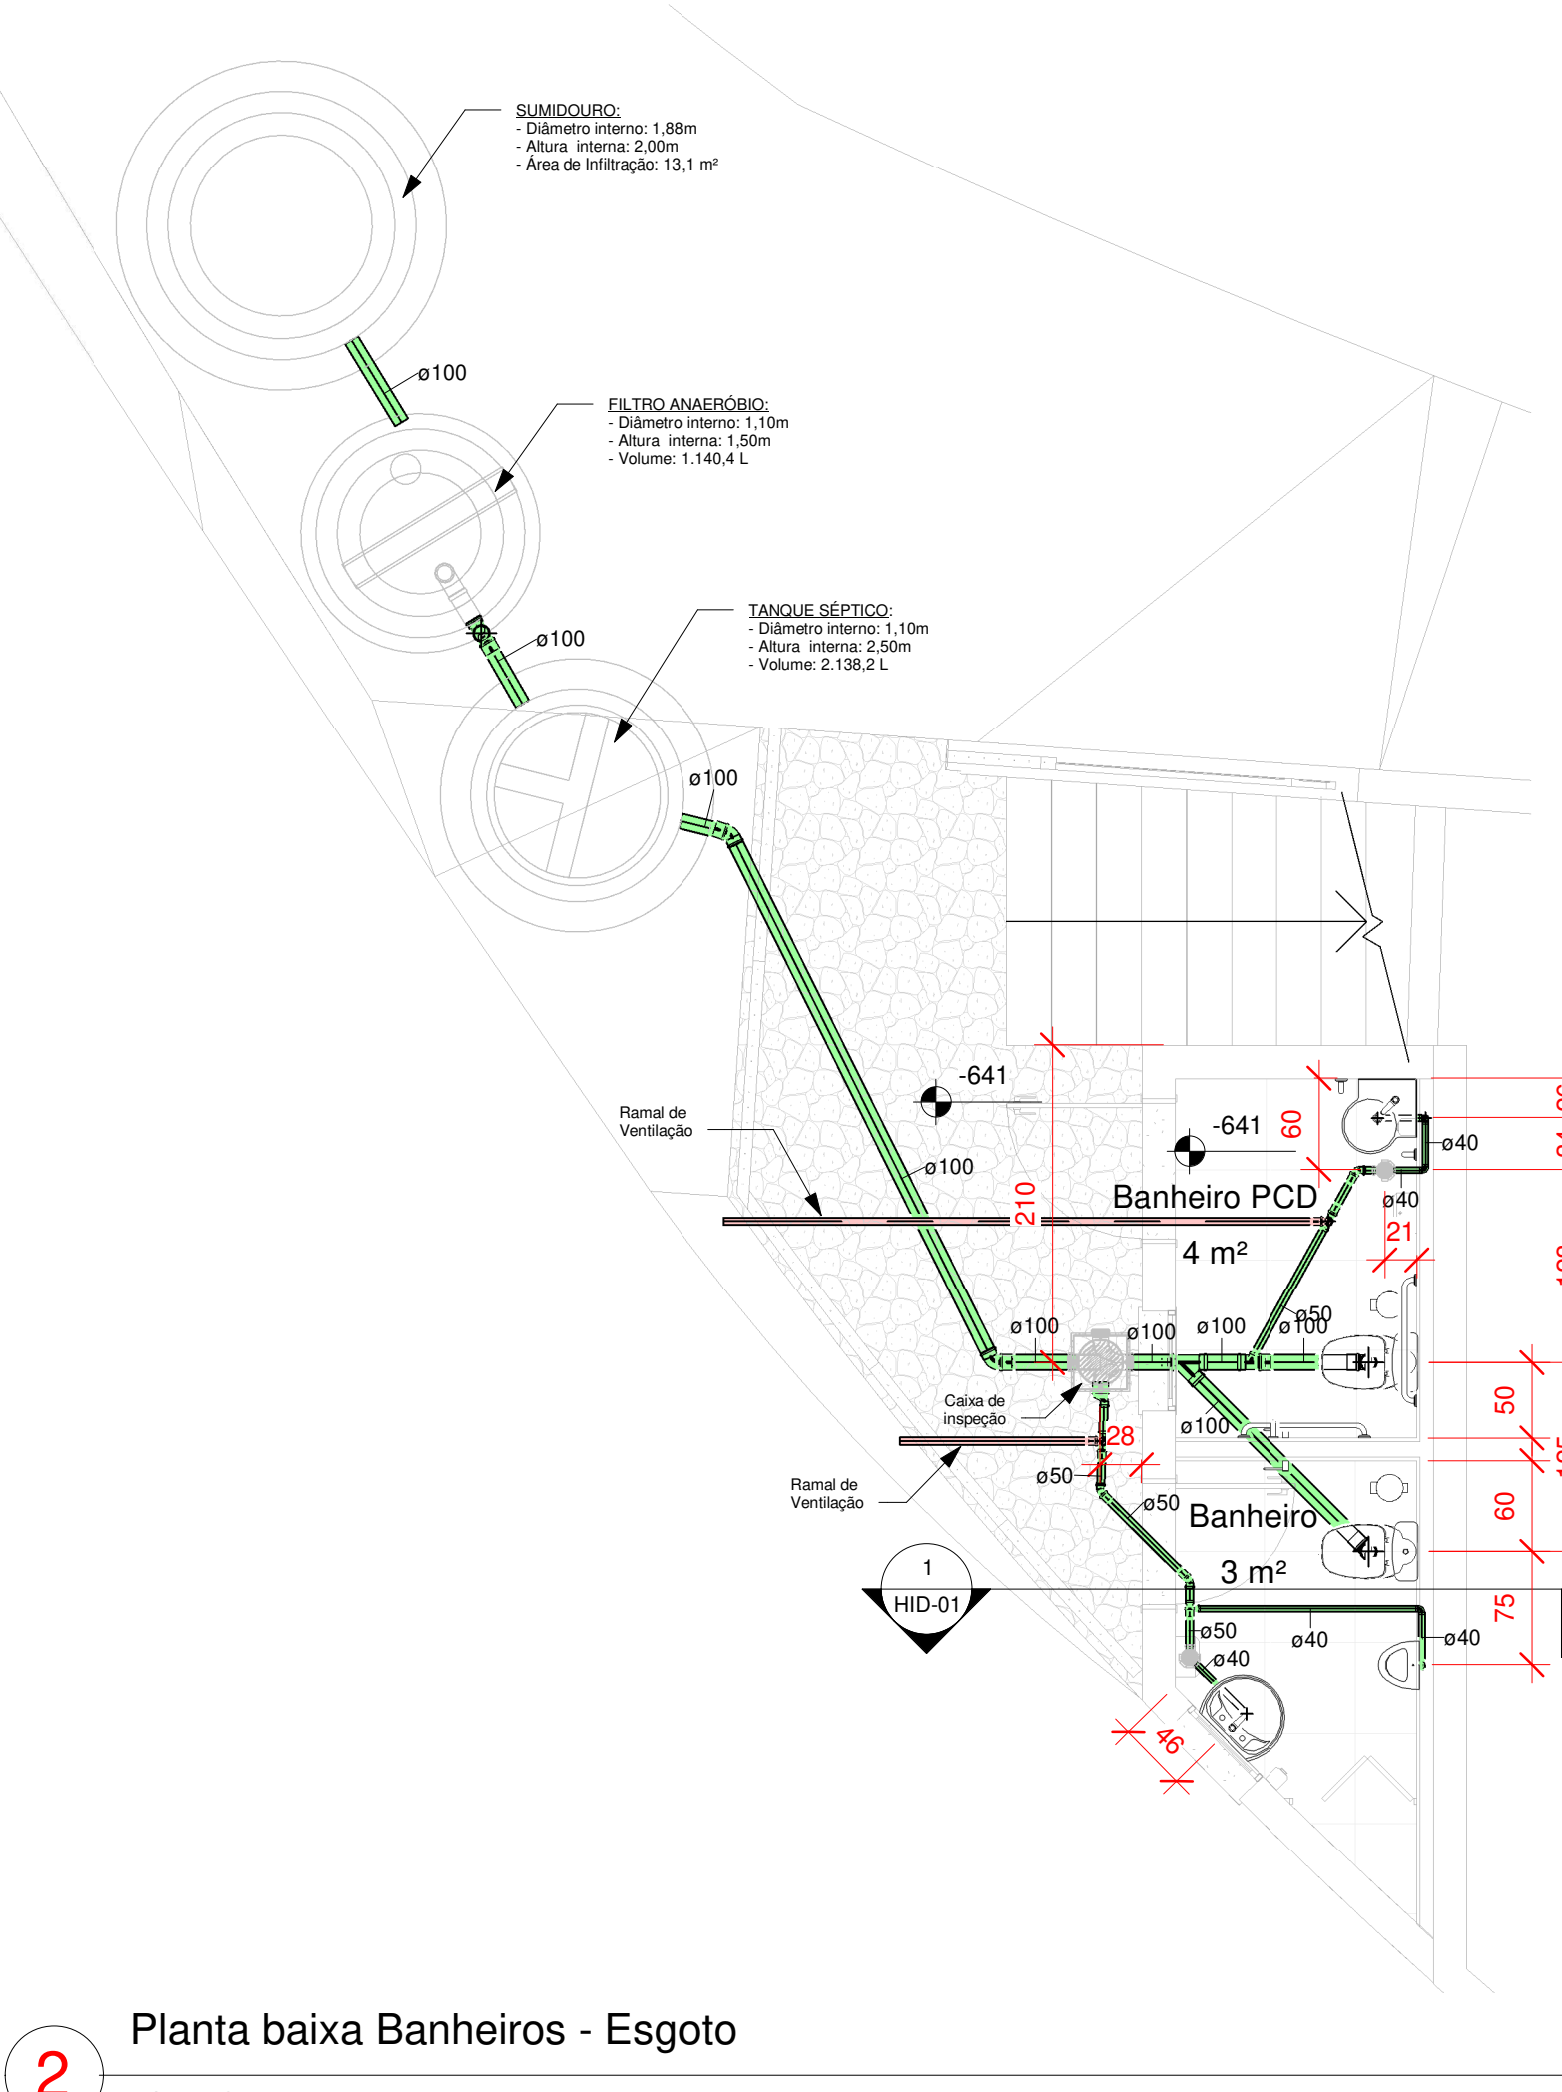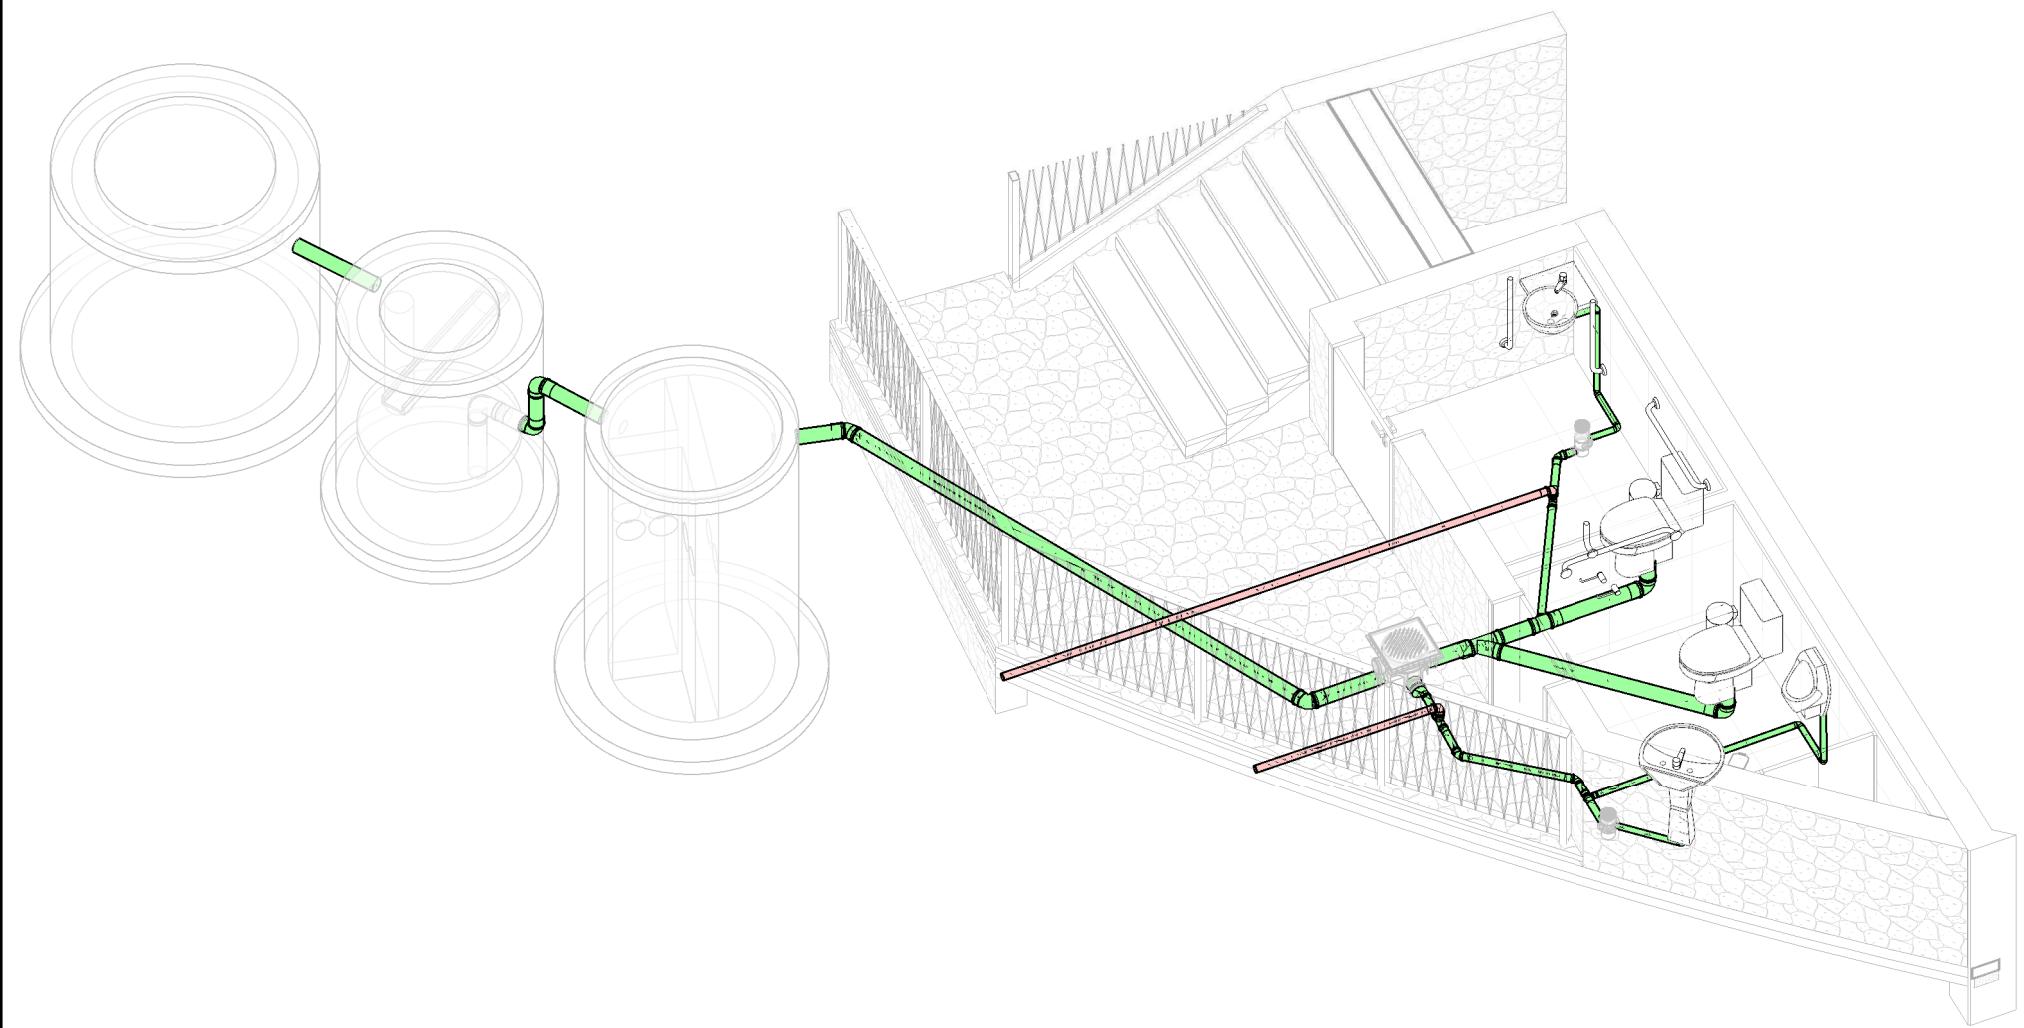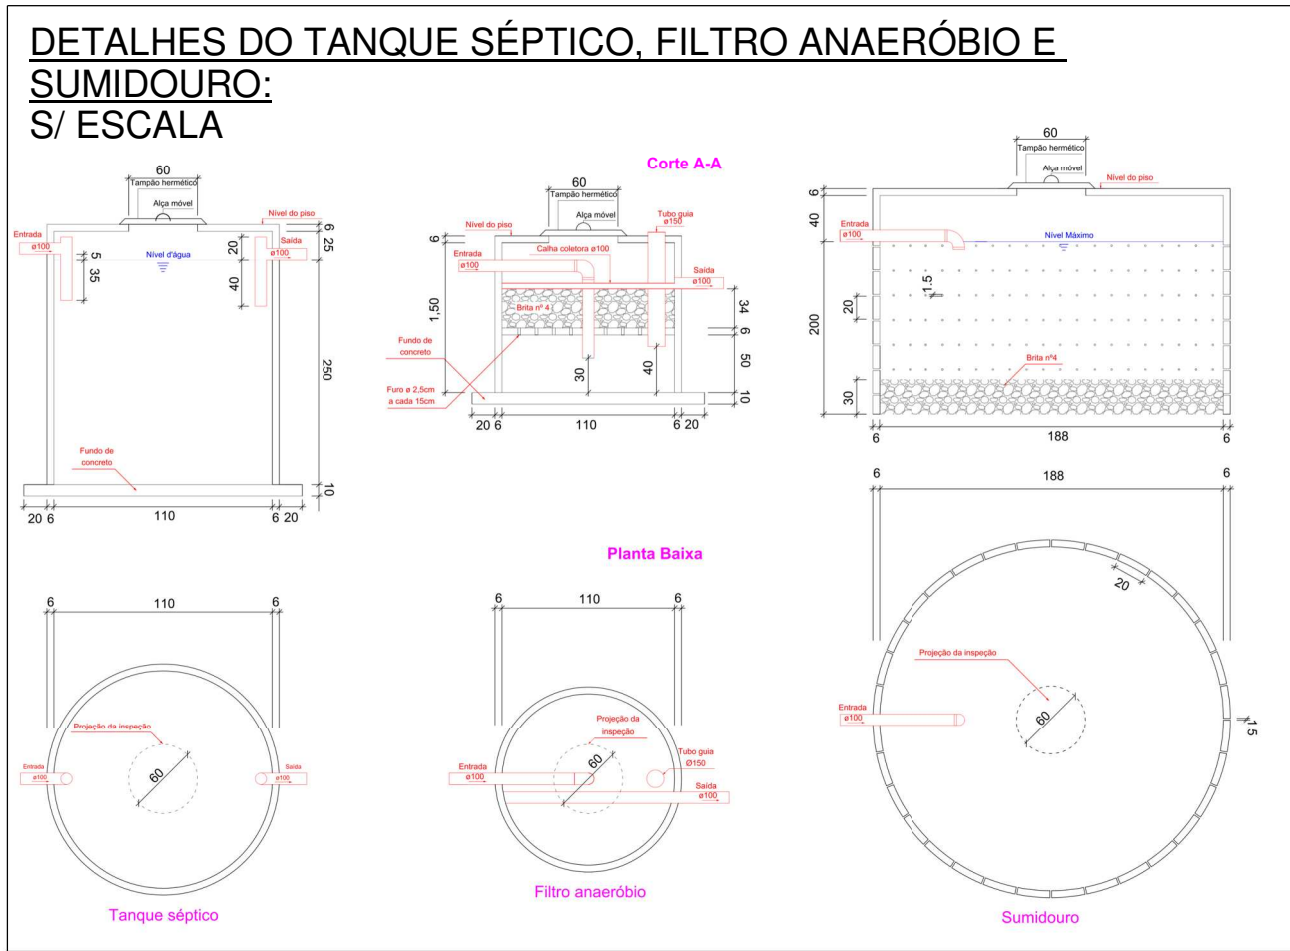

2
1 : 50

Planta baixa Banheiros - Esgoto

OBRA

LOCAL

Estrada Ivo Da Rosa km 3,400

Mirante Águas e Vales

PROJETO

Thais De Marco Taffarel - CAU A268143-9

COLABORAÇÃO

Jordana Regla e Cristiano Fugali

PROPRIETÁRIO

Prefeitura Municipal de Cotiporã

ASSUNTO

Planta baixa e isométrica - Esgoto

Documento assinado digitalmente

THAIS DE MARCO TAFFAREL

Data: 20/02/2025 19:18:06-0300

Verifique em <https://validar.it.gov.br>

Documento assinado digitalmente

JOSE CARLOS BREDA

Data: 20/02/2025 08:04:27-0300

Verifique em <https://validar.it.gov.br>

ÁREA TOTAL:

APROVADO EM:

VERSÃO

R00

DATA Issue Date

ESCALA

DESENHO Thais

PRANCHA

HID-01

74696960Grupo/Classe/EngenheiroMIRANTE ROTA ÁGUAS E VALES/01 - PROJETOS_HIDRÓ Mirante Águas e Vales_R01_V00 - 03-02-2024