




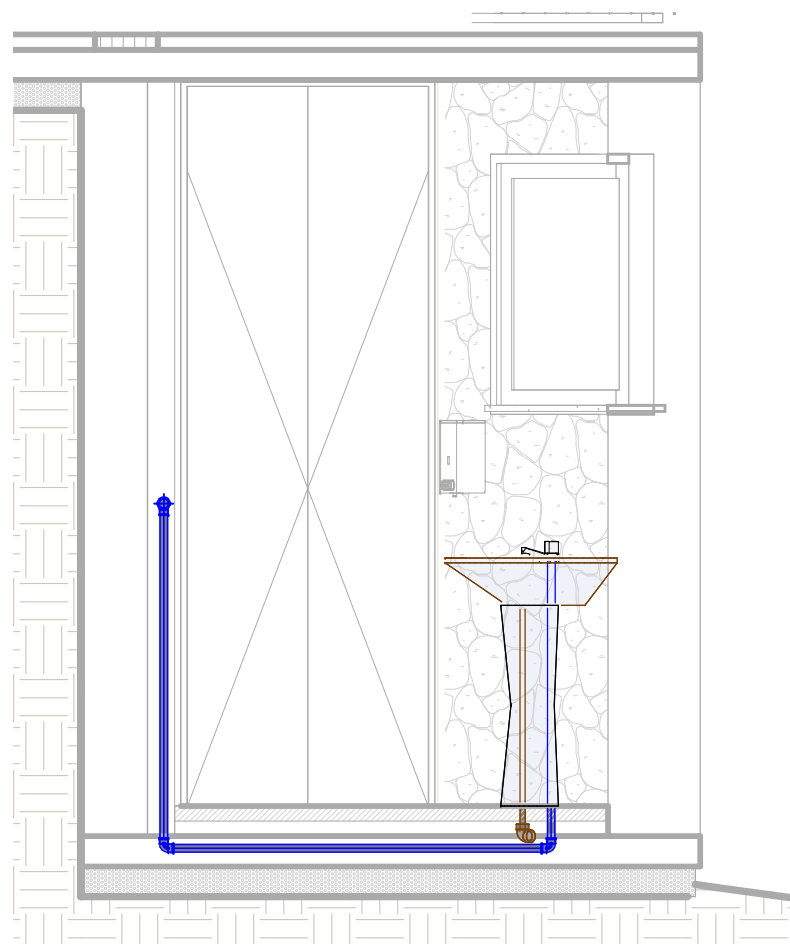



3 Section 4  
1 : 25

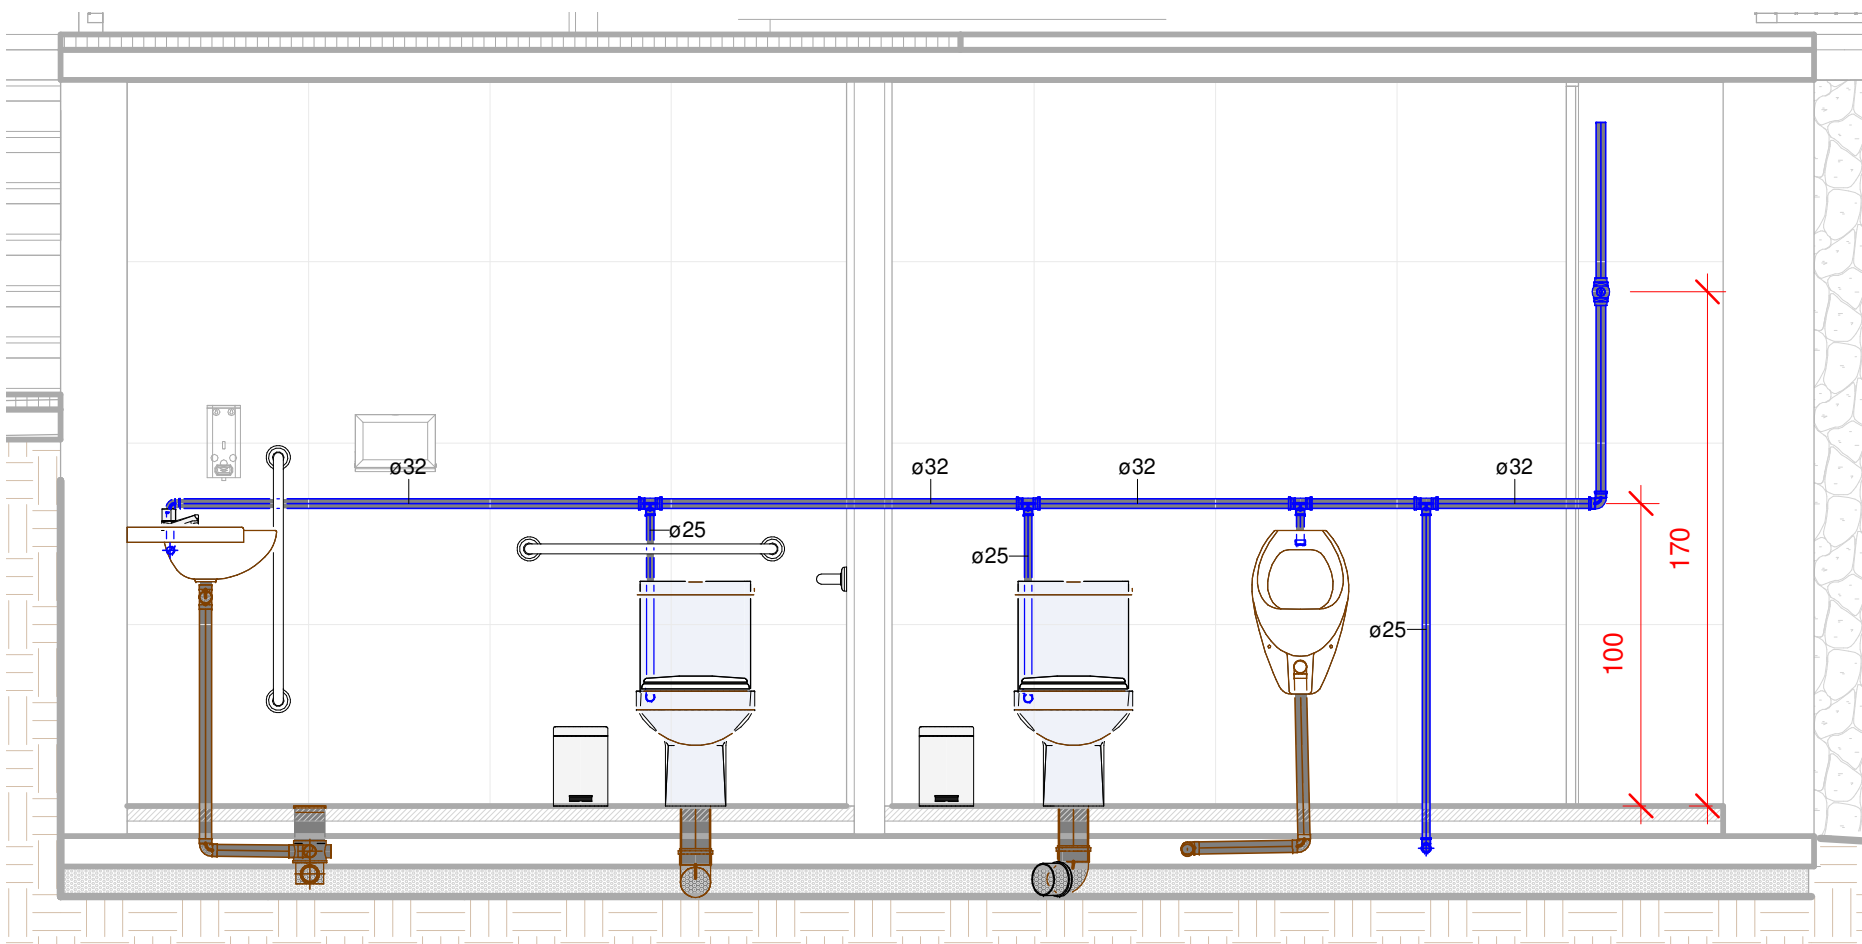

2 Section 1  
1 : 25

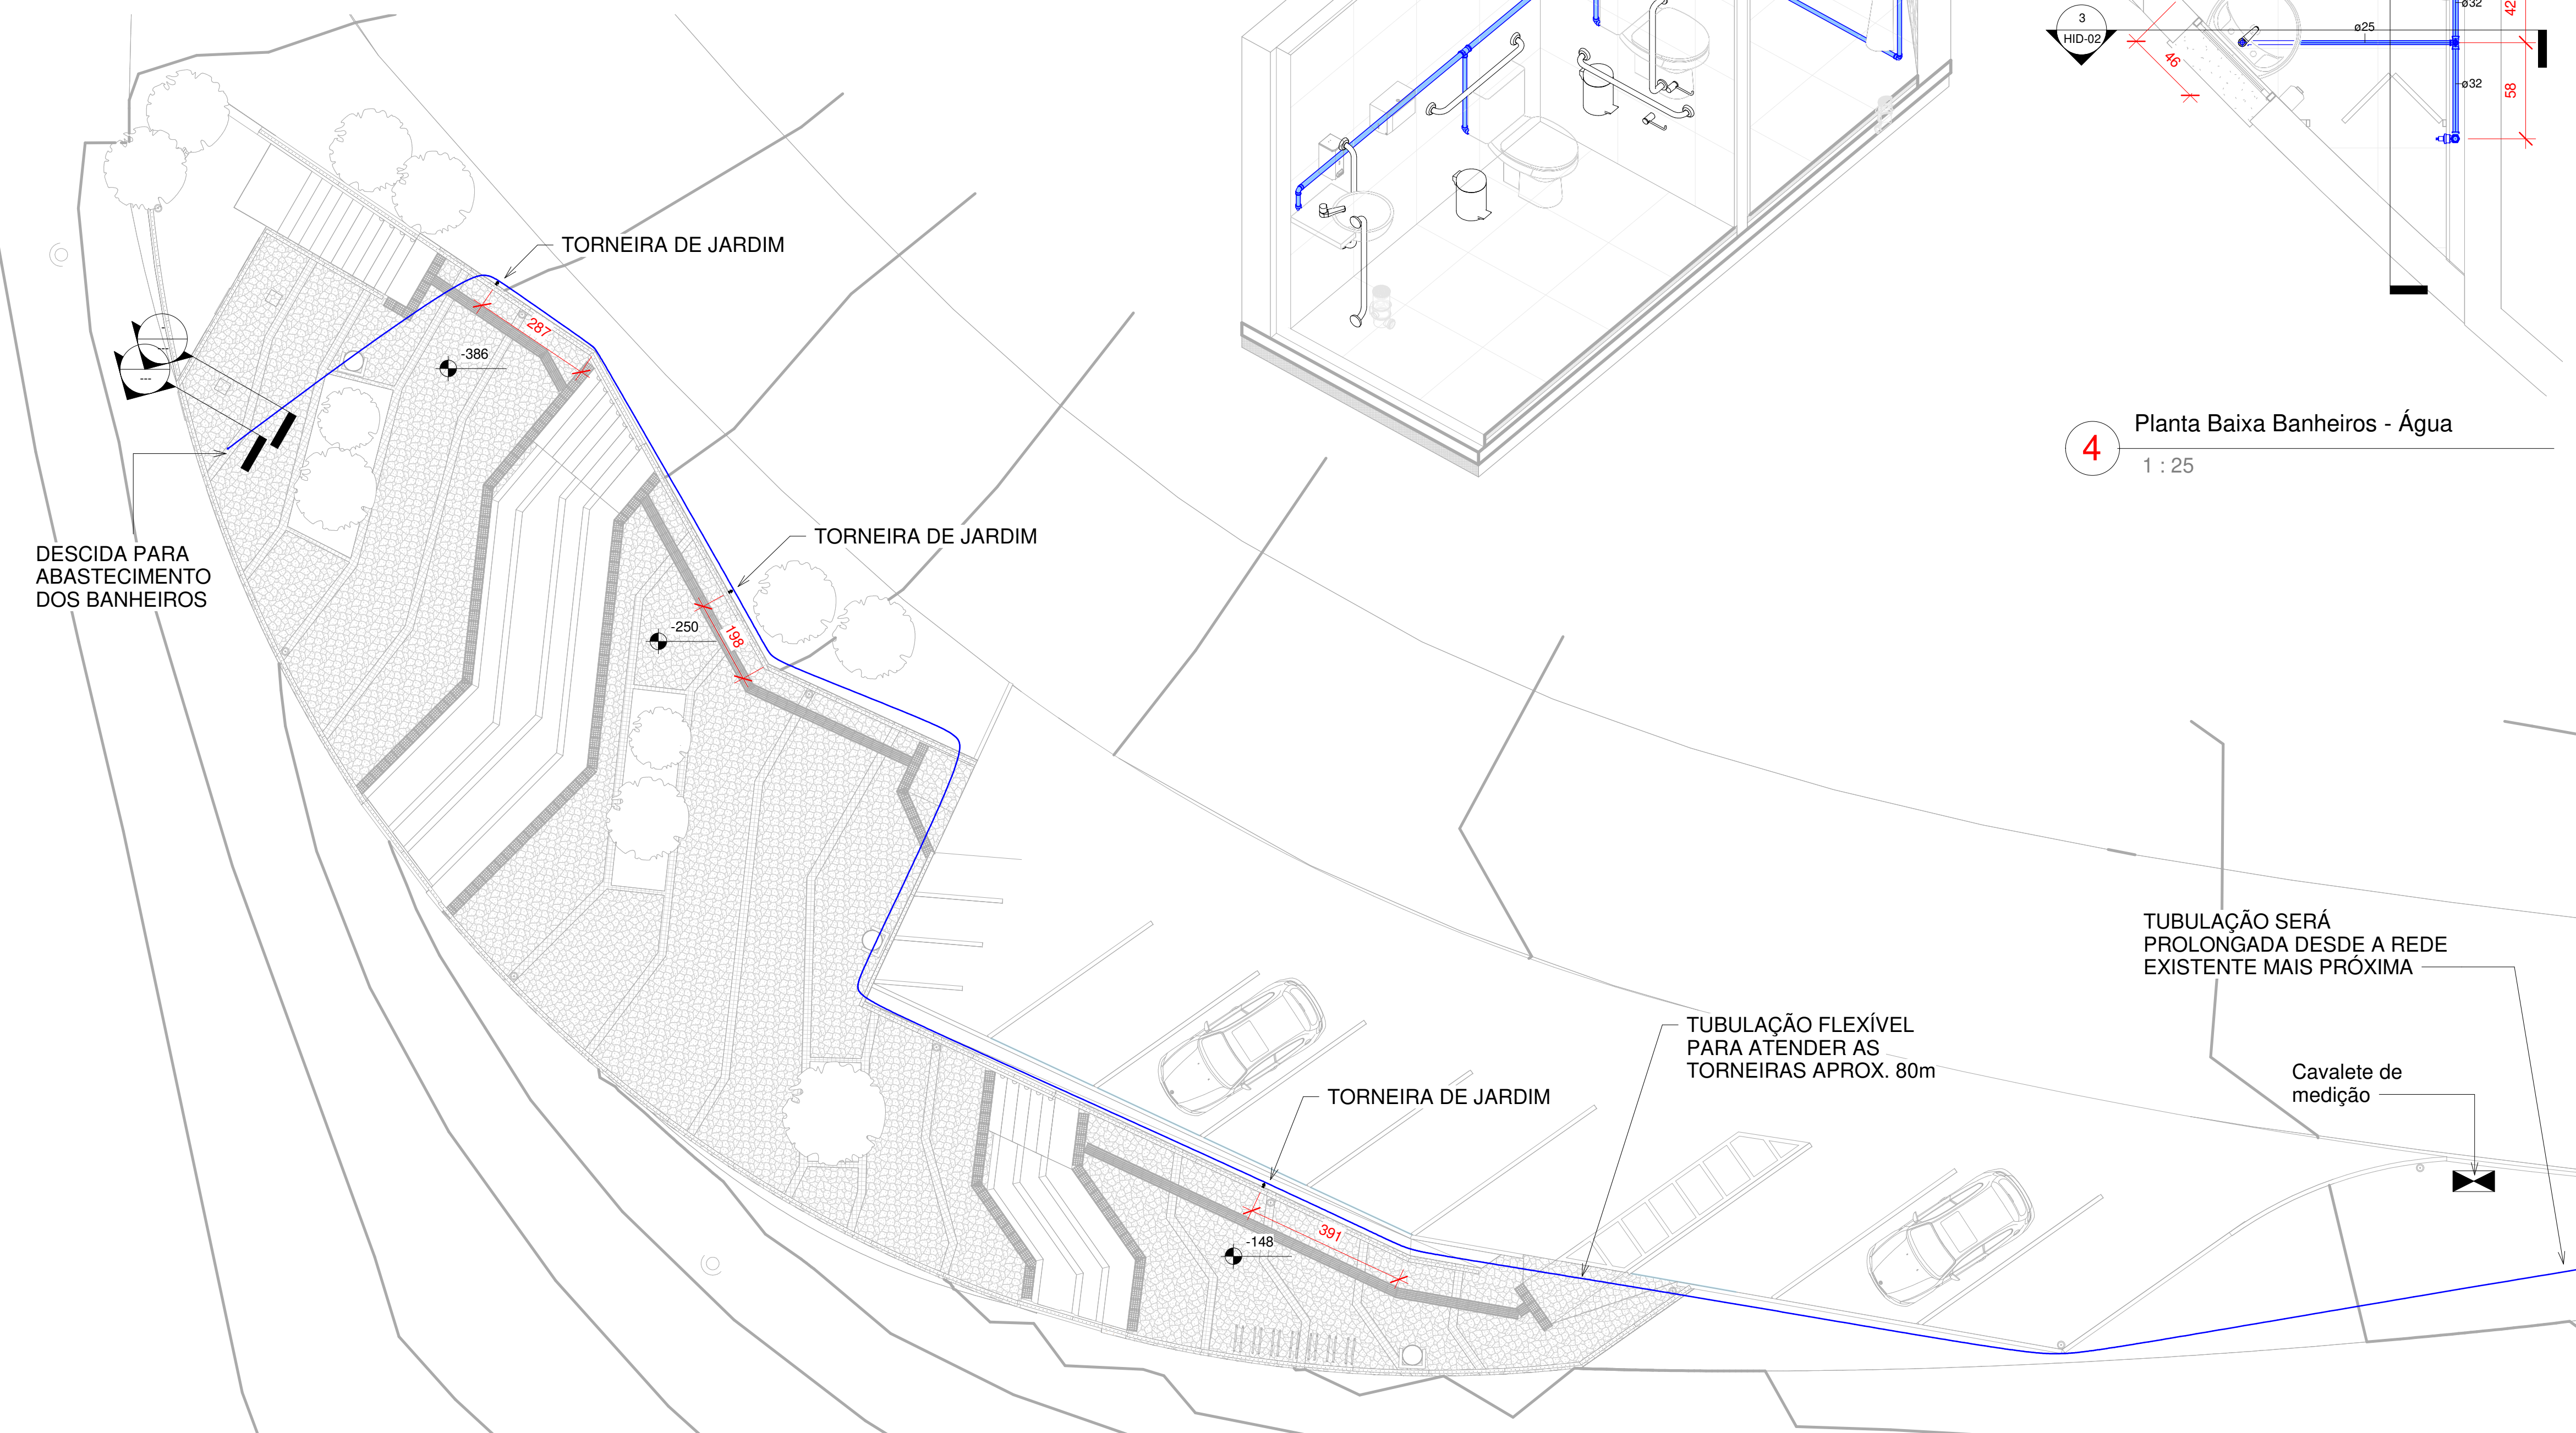

1 Planta baixa geral - Água  
1 : 100

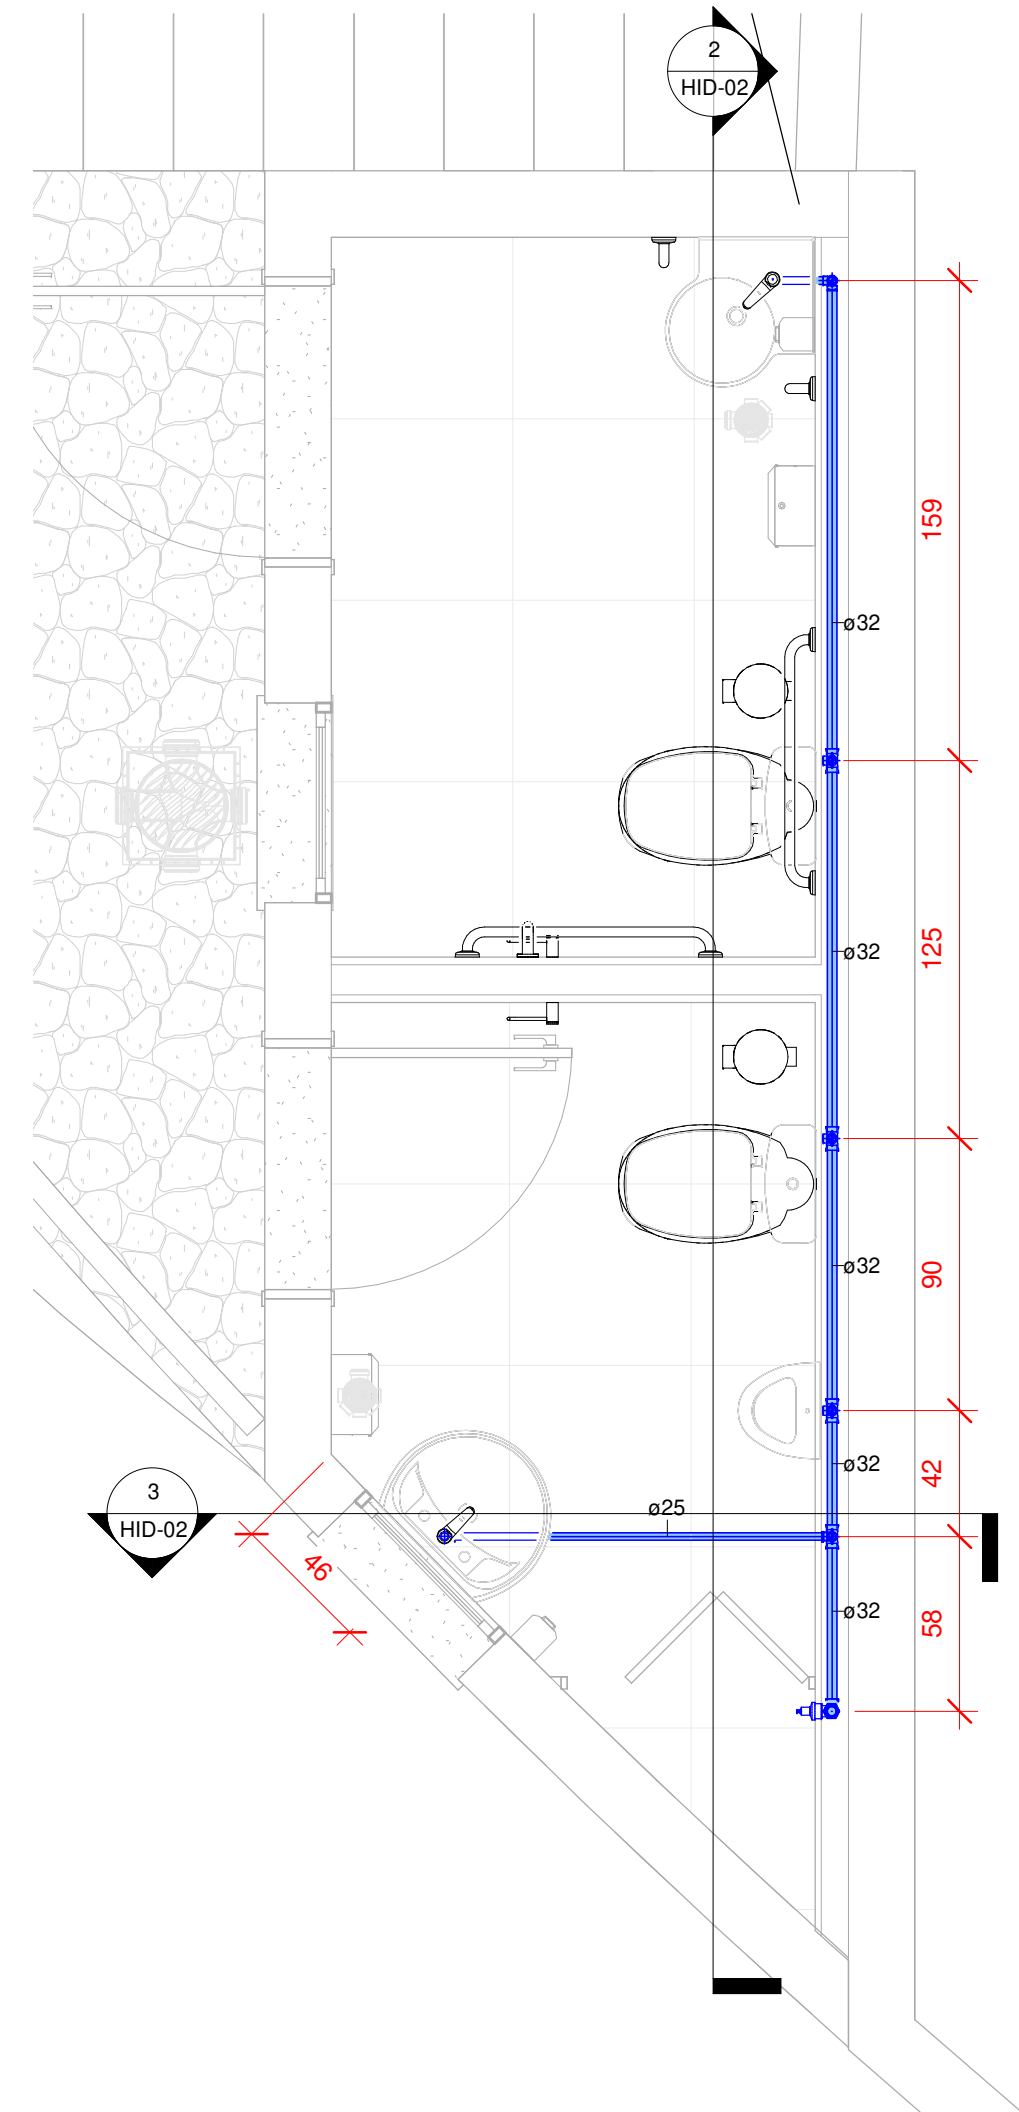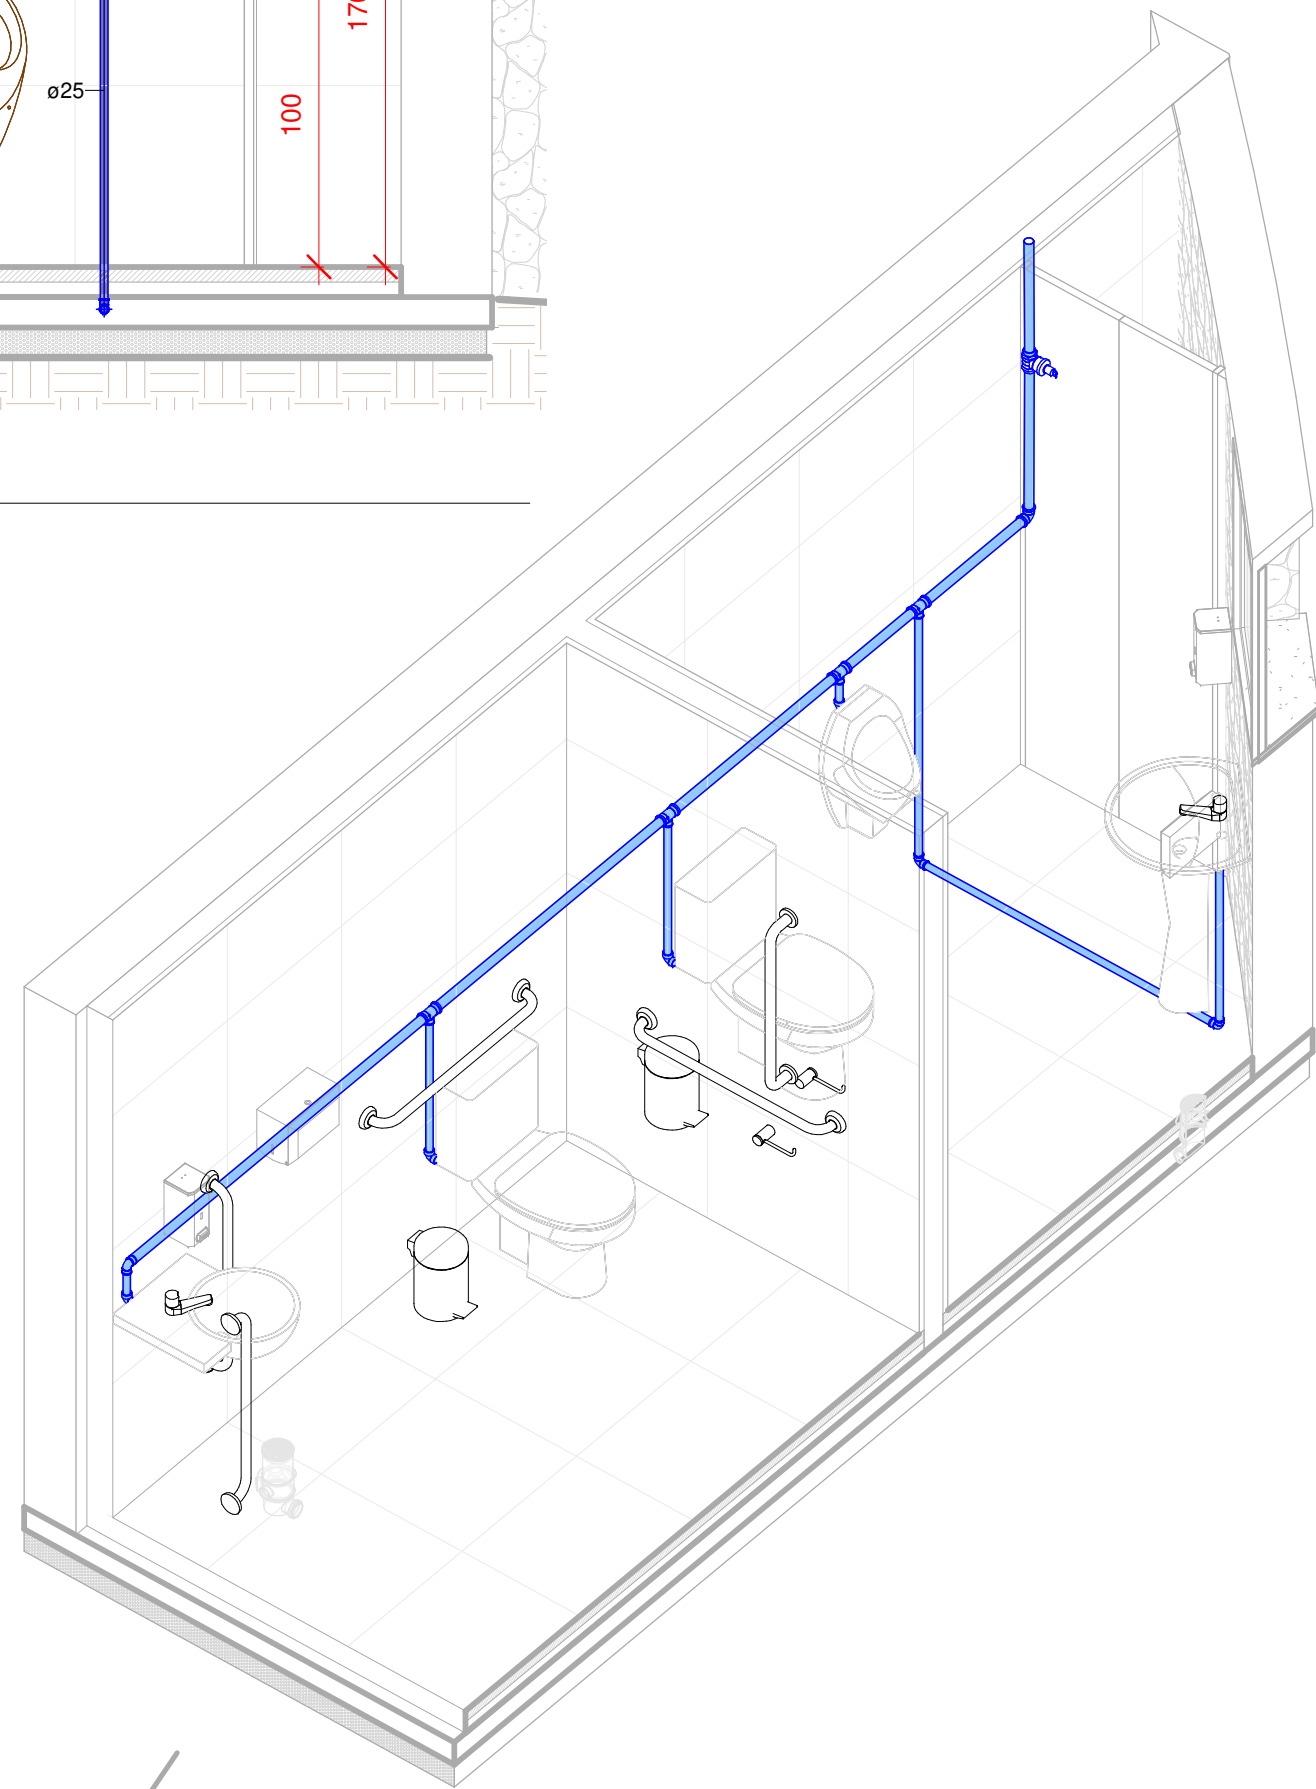

4 Planta Baixa Banheiros - Água  
1 : 25

| .Tabela de conexão de tubo |                                                               |                                  |      |
|----------------------------|---------------------------------------------------------------|----------------------------------|------|
| Tipo de sistema            | Descrição                                                     | Tamanho                          | QTDD |
| HID-Sanitário              | Joelho 45º/90º, Esgoto Série Norma                            | 40.00 mmø-40.00 mmø              | 8    |
| HID-Sanitário              | Joelho 45º/90º, Esgoto Série Norma                            | 50.00 mmø-50.00 mmø              | 3    |
| HID-Sanitário              | Joelho 45º/90º, Esgoto Série Norma                            | 100.00 mmø-100.00 mmø            | 6    |
| HID-Sanitário              | Tê/Junção Simples, Esgoto Série Normal                        | 50.00 mmø-50.00 mmø-40.00 mmø    | 1    |
| HID-Sanitário              | Tê/Junção Simples, Esgoto Série Normal                        | 100.00 mmø-100.00 mmø-50.00 mmø  | 1    |
| HID-Sanitário              | Tê/Junção Simples, Esgoto Série Normal                        | 100.00 mmø-100.00 mmø-100.00 mmø | 1    |
| HID-Água fria doméstica    | Bucha de Redução Soldável Curta, PVC Marrom, Água Fria        | 40.00 mmø-32.00 mmø              | 2    |
| HID-Água fria doméstica    | Joelho 45º/90º Soldável, PVC Marrom, Água Fria                | 25.00 mmø-25.00 mmø              | 3    |
| HID-Água fria doméstica    | Joelho 45º/90º Soldável, PVC Marrom, Água Fria                | 32.00 mmø-32.00 mmø              | 1    |
| HID-Água fria doméstica    | Joelho 90º Roscável com Bucha de Latão, PVC Branco, Água Fria | 25.00 mmø-25.00 mmø              | 4    |
| HID-Água fria doméstica    | Tê Soldável, PVC Marrom, Água Fria                            | 32.00 mmø-32.00 mmø-25.00 mmø    | 4    |
| Não definido               | Luva Simples, Esgoto Série Normal                             | 50.00 mmø-50.00 mmø              | 4    |
| Não definido               | Luva Simples, Esgoto Série Normal                             | 100.00 mmø-100.00 mmø            | 8    |

| .Caixas e Ralos |   |             |
|-----------------|---|-------------|
| Tipo de sistema | Descrição                                                                                              | Quantid ade |
| HID-Sanitário   | Bacia sanitária com caixa acoplada                                                                     | 2           |
| HID-Sanitário   | Caixa de Inspeção/Interligação - DN 100, Esgoto - TIGRE                                                | 2           |
| HID-Sanitário   | Caixa Sifonada Girafácil Montada com Grelha e porta-grelha redondos brancos 100x140x50, Esgoto - TIGRE | 2           |
| HID-Sanitário   | Filtro anaeróbio                                                                                       | 1           |
| Não definido    | Prolongador Caixa de gordura e inspeção DN300, Esgoto - TIGRE                                          | 1           |
|                 | Prolongamento p/ Caixa Sifonada 100 x 100mm, Esgoto - TIGRE                                            | 2           |
| HID-Sanitário   | Sumidouro                                                                                              | 1           |
| HID-Sanitário   | Tanque Séptico                                                                                         | 1           |
| Não definido    | Torneira para jardim 1130 1/2" e 3/4", Pertutti - DocolStandard                                        | 3           |

| .Tabela de tubos        |                                    |            |             |
|-------------------------|------------------------------------|------------|-------------|
| Tipo de sistema         | Tipo                               | Tamanho    | Comprimento |
| HID-Sanitário           | Tubo - Esgoto - Série Normal       | 40.00 mmø  | 513 cm      |
| HID-Sanitário           | Tubo - Esgoto - Série Normal       | 50.00 mmø  | 336 cm      |
| HID-Sanitário           | Tubo - Esgoto - Série Normal       | 100.00 mmø | 932 cm      |
| HID-Água fria doméstica | Tubo Marrom - Água Fria - Soldável | 25.00 mmø  | 493 cm      |
| HID-Água fria doméstica | Tubo Marrom - Água Fria - Soldável | 32.00 mmø  | 571 cm      |

OBRA  
**Mirante Águas e Vales**

LOCAL  
Estrada Ivo Da Rosa km 3,400

PROJETO  
Thais De Marco Taffarel - CAU A268143-9

COLABORAÇÃO  
Jordana Regla e Cristiano Fugali

PROPRIETÁRIO  
Prefeitura Municipal de Cotiporã

ASSUNTO  
**Planta Baixa, cortes e isométrica - Água**

ÁREA TOTAL:

APROVADO EM:

VERSÃO  
**R00**

DATA Issue Date  
ESCALA  
DESENHO Thais

PRANCHAS  
**HID-02**