

CONVENCÕES:

PERÍMETRO DE LOTES


RUA

PASSEIO

PROJEÇÃO DE RUA

PROJEÇÃO DE PASSEIO

TERRENO PREFEITURA

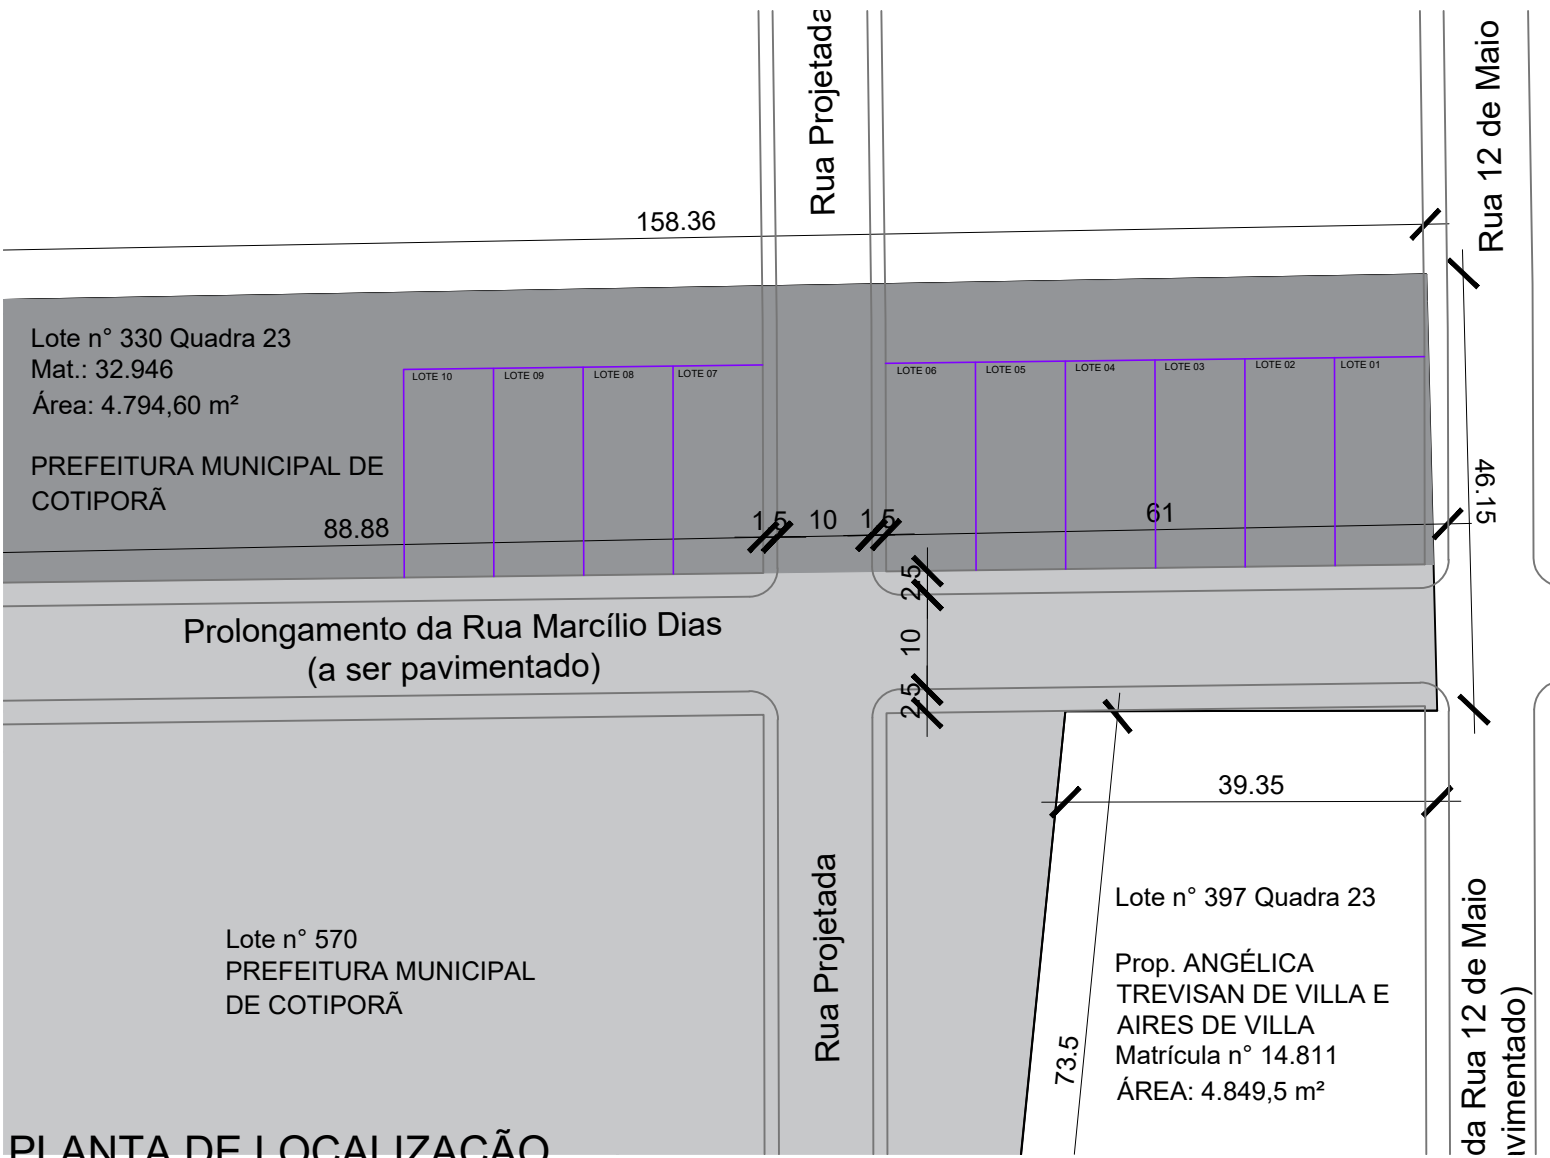

PLANTA DE LOCALIZAÇÃO
ESC: 1/1000



MAPA DE LOCALIZAÇÃO - GOOGLE EARTH
ESC: S/ ESCALA

OBRA / LOCAL: Projetos complementares - Loteamento "Vida Nova" Município de Cotiporã			
PROPRIETÁRIO: Prefeitura Municipal de Cotiporã - CNPJ: 90.898.487/0001-64			DATA Setembro/2025
RESPONSÁVEL TÉCNICO: Mariana Balvedi Zakrzewski - Engenheira Civil - CREA/RS 251823			DESENHO Mariana
ASSUNTO PLANTA DE LOCALIZAÇÃO DO EMPREENDIMENTO			ESCALA Indicada
		PRANCHA 01	