




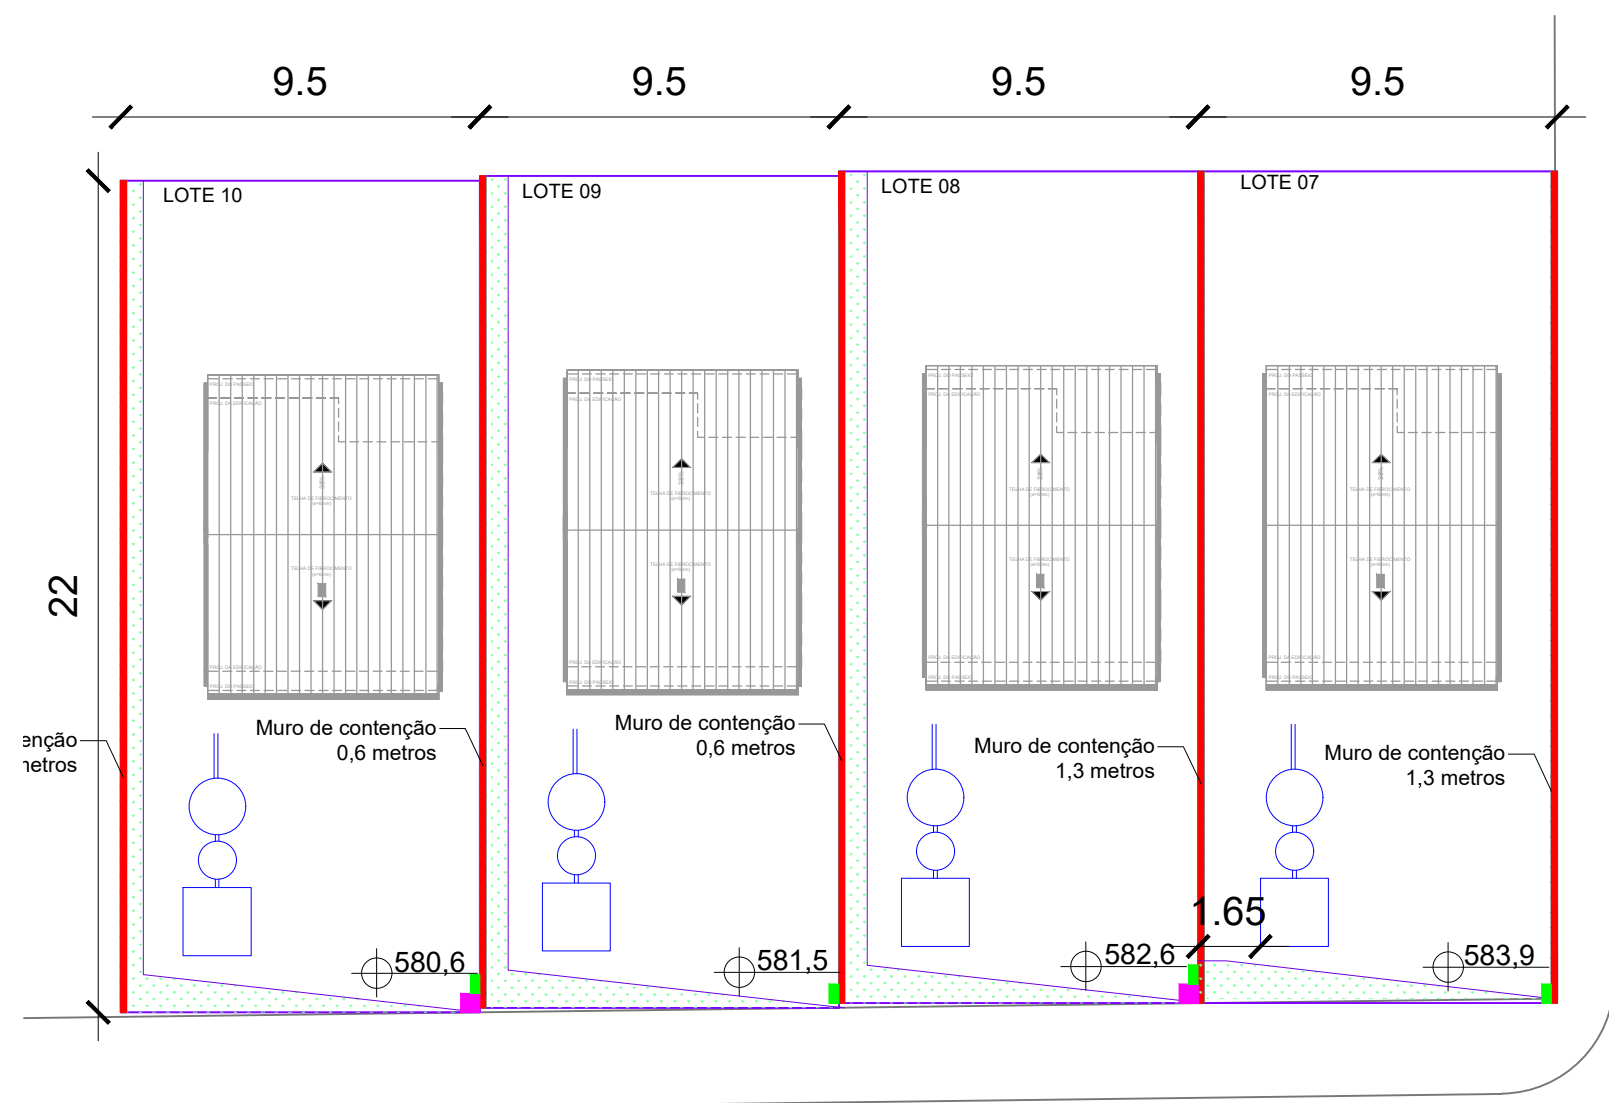

PLANTA DE SITUAÇÃO
ESCALA 1/250

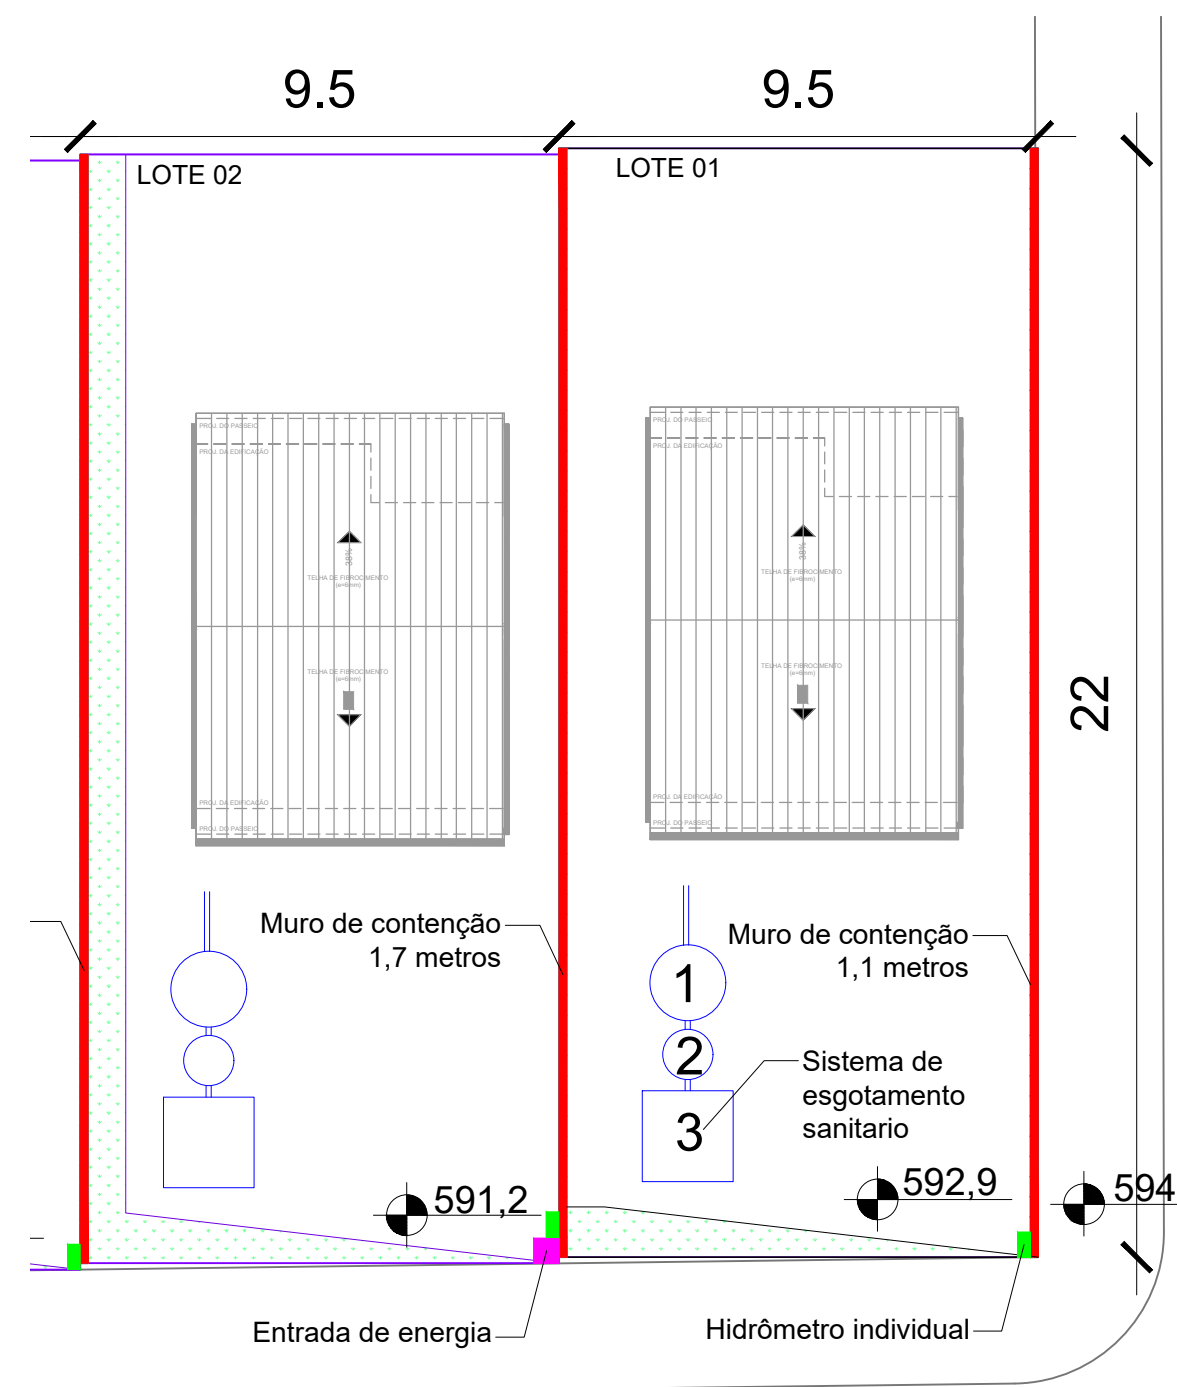

PLANTA DE SITUAÇÃO
ESCALA 1/250

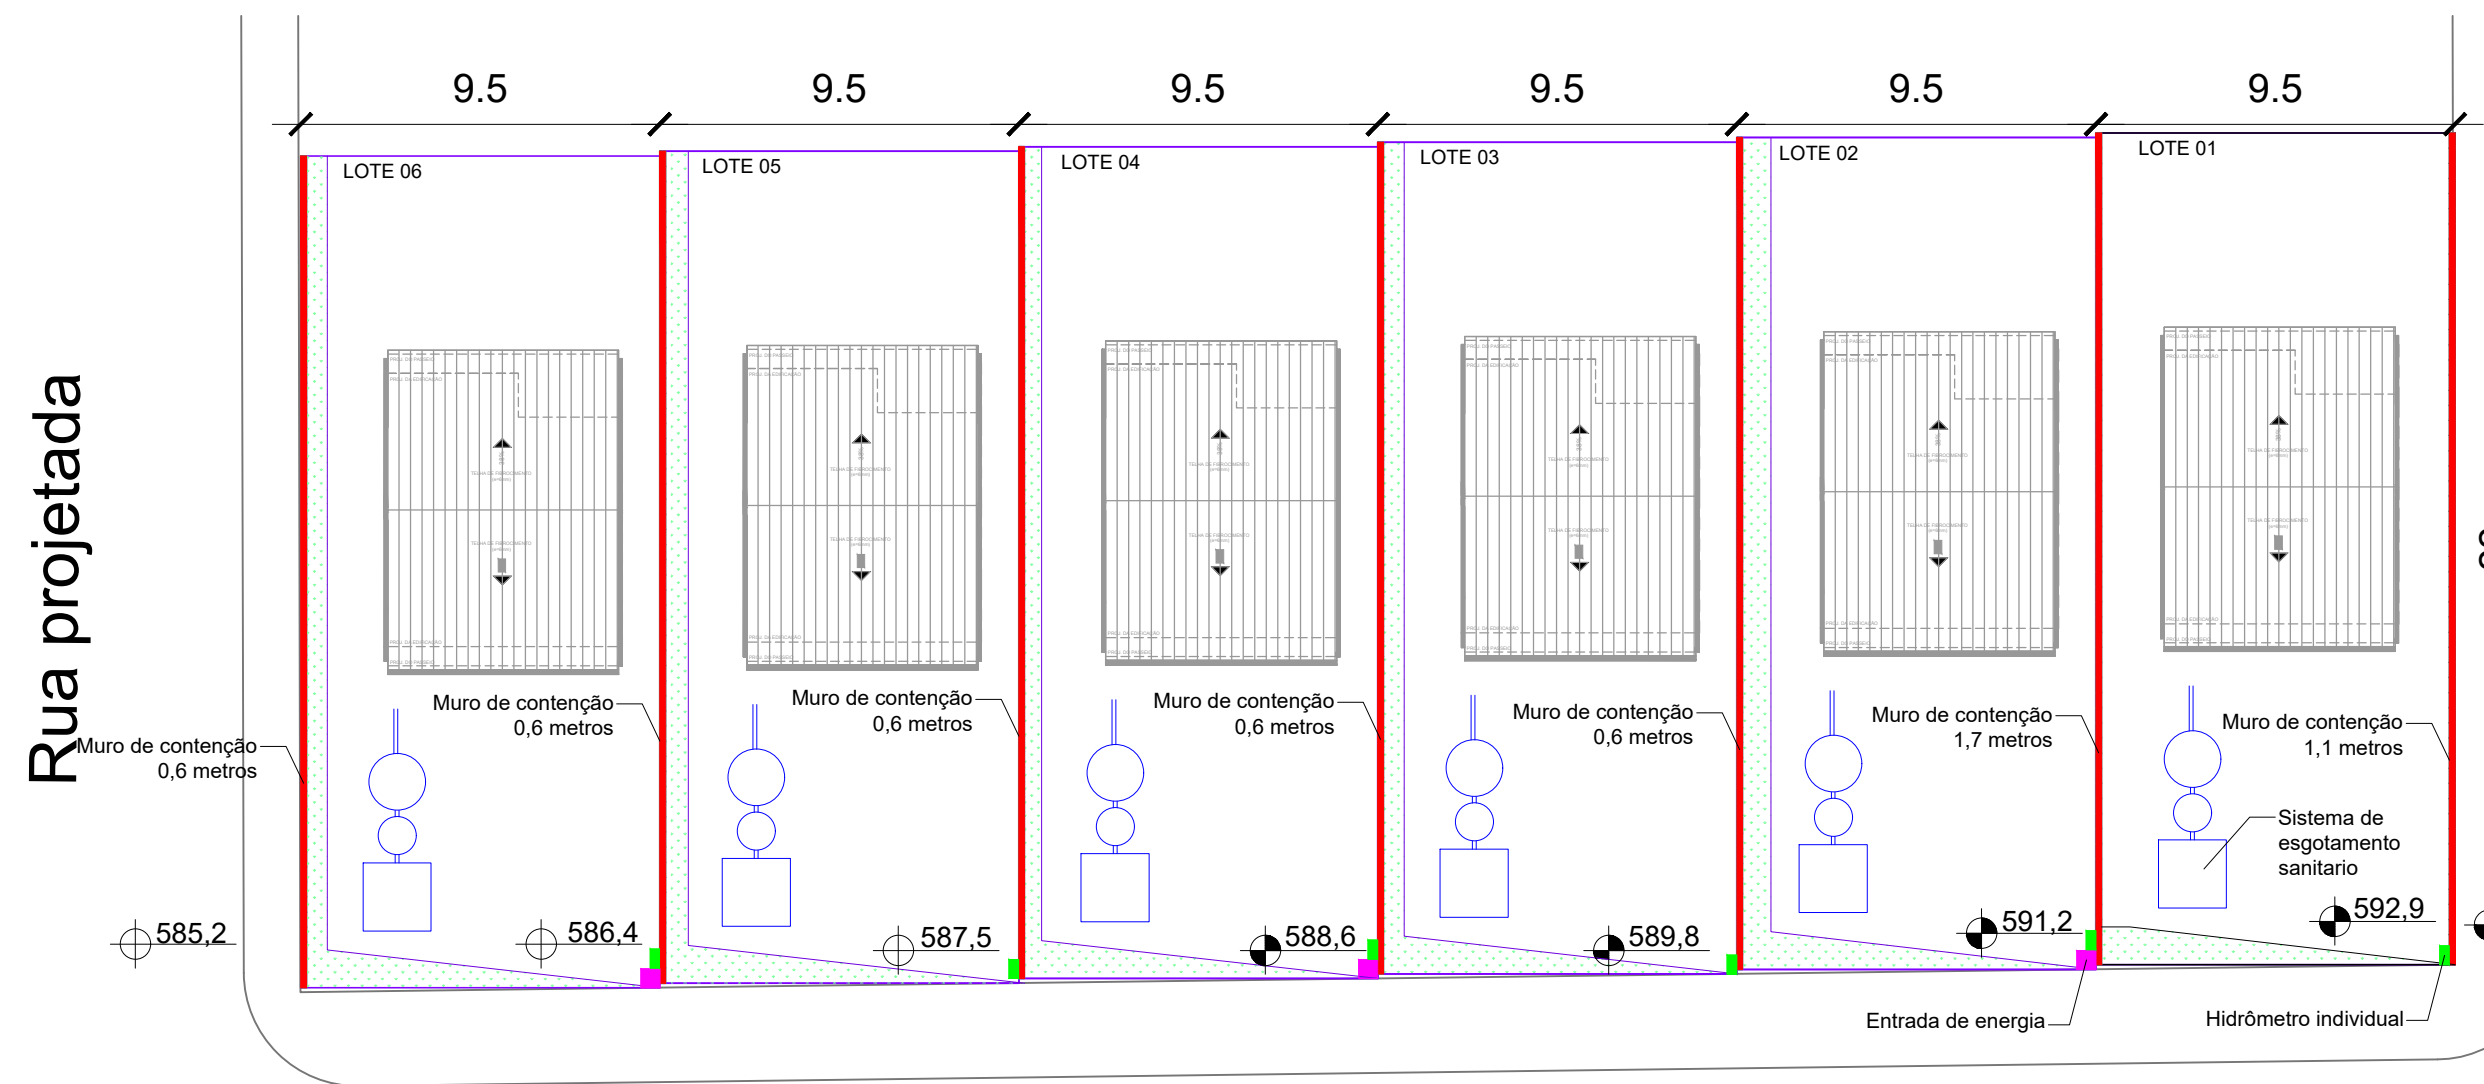

Rua Marcílio Dias

OBRA / LOCAL: Projetos complementares - Loteamento "Vida Nova" Município de Cotiporã		
PROPRIETÁRIO: Prefeitura Municipal de Cotiporã - CNPJ: 90.898.487/0001-64		
RESPONSÁVEL TÉCNICO: Mariana Balvedi Zakrzewski - Engenheira Civil - CREA/RS 251823		DATA Setembro/2025 DESENHO Mariana ESCALA Indicada
ASSUNTO PLANTA DE LOCALIZAÇÃO DE MUROS DE CONTEÇÃO, PATAMARES E TALUDES		PRANCHA 02