




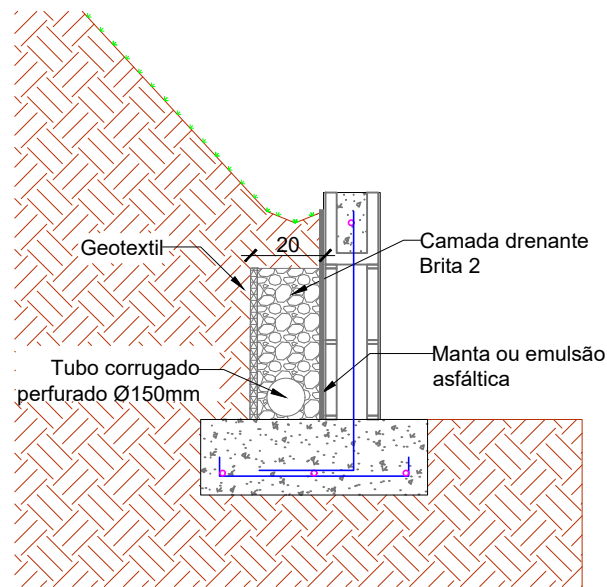


Detalhamento drenagem
Escala 1:20

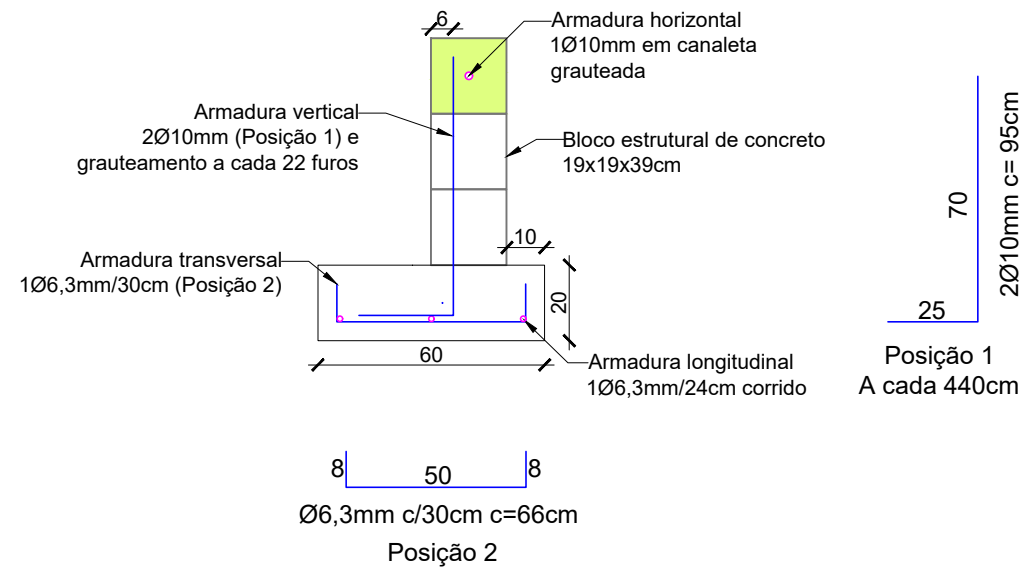

Detalhamento armadura
Escala 1:20

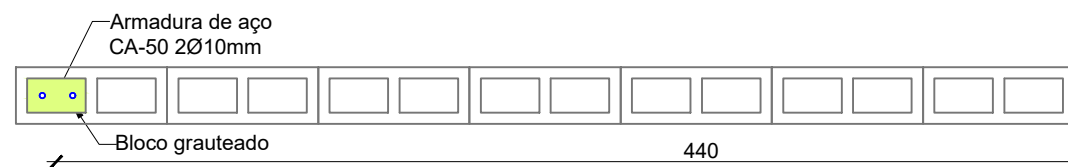

Vista superior
Escala 1:20

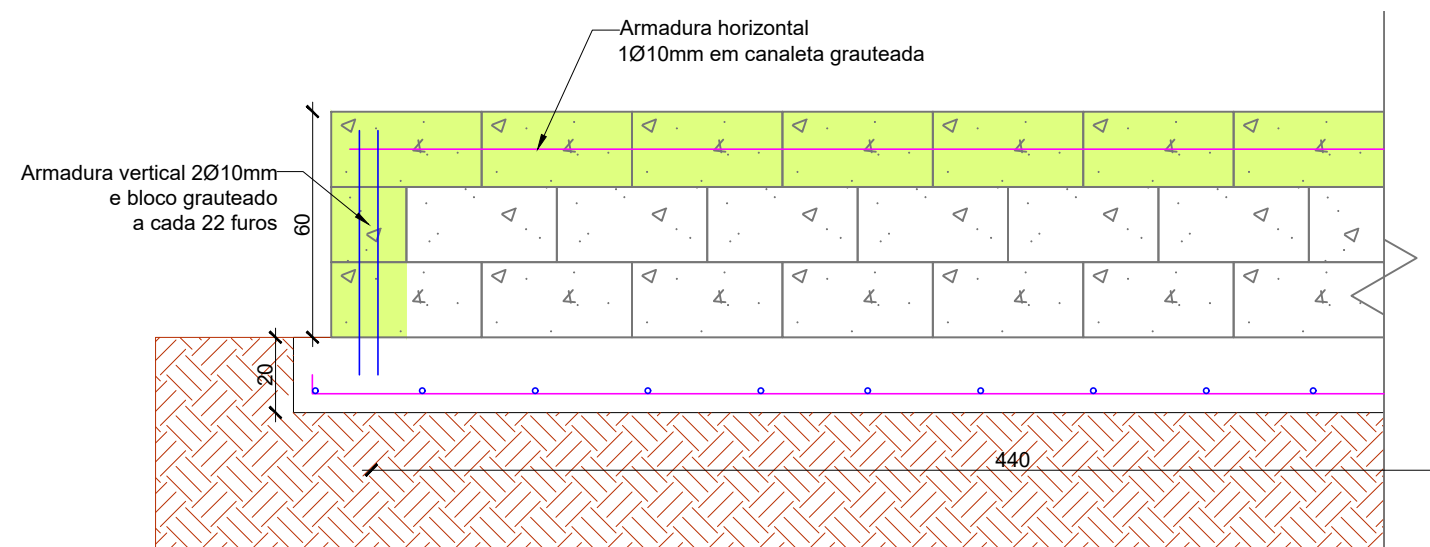

Vista frontal
Escala 1:20

OBRA / LOCAL: Projetos complementares - Loteamento "Vida Nova" Município de Cotiporã		
PROPRIETÁRIO: Prefeitura Municipal de Cotiporã - CNPJ: 90.898.487/0001-64		
RESPONSÁVEL TÉCNICO: Mariana Balvedi Zakrzewski - Engenheira Civil - CREA/RS 251823		
ASSUNTO DETALHAMENTO MURO DE CONTENÇÃO DE 0,6m LOTES 2, 3, 4, 5, 6, 8, 9 e 10		
		DATA Setembro/2025
		DESENHO Mariana
		ESCALA Indicada
		PRANCHA 03