



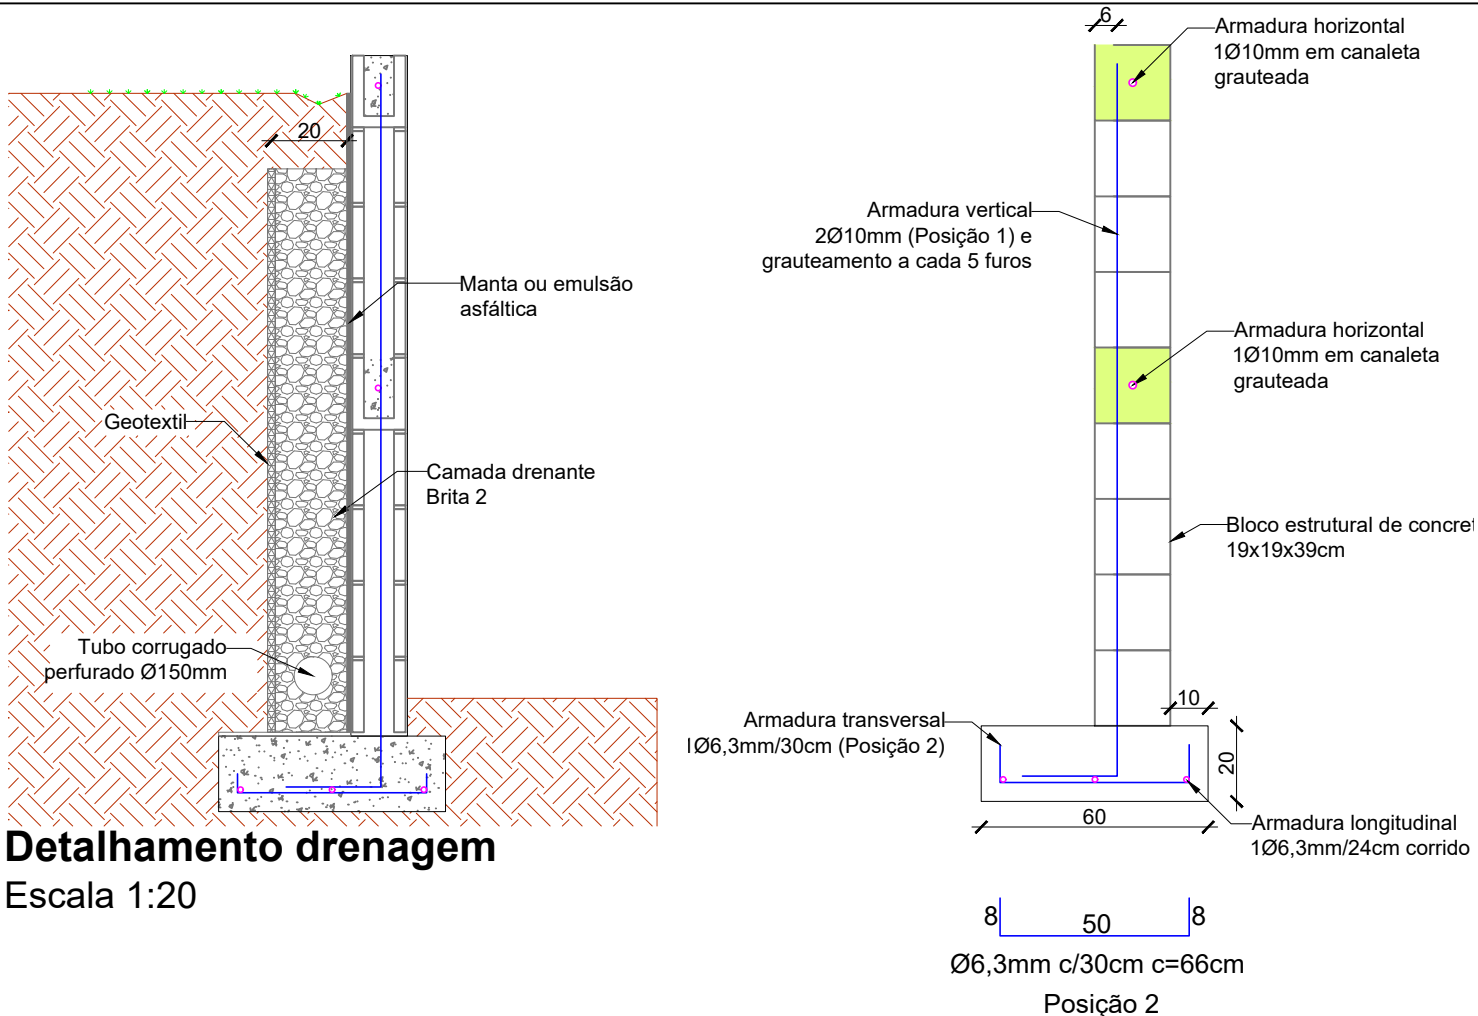

Detalhamento drenagem
Escala 1:20


Detalhamento armadura
Escala 1:20

Vista frontal
Escala 1:20

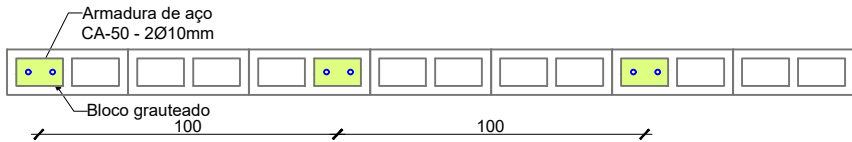

Vista superior
Escala 1:20

190
2Ø10mm c=215 cm
25
Posição 1
A cada 100cm

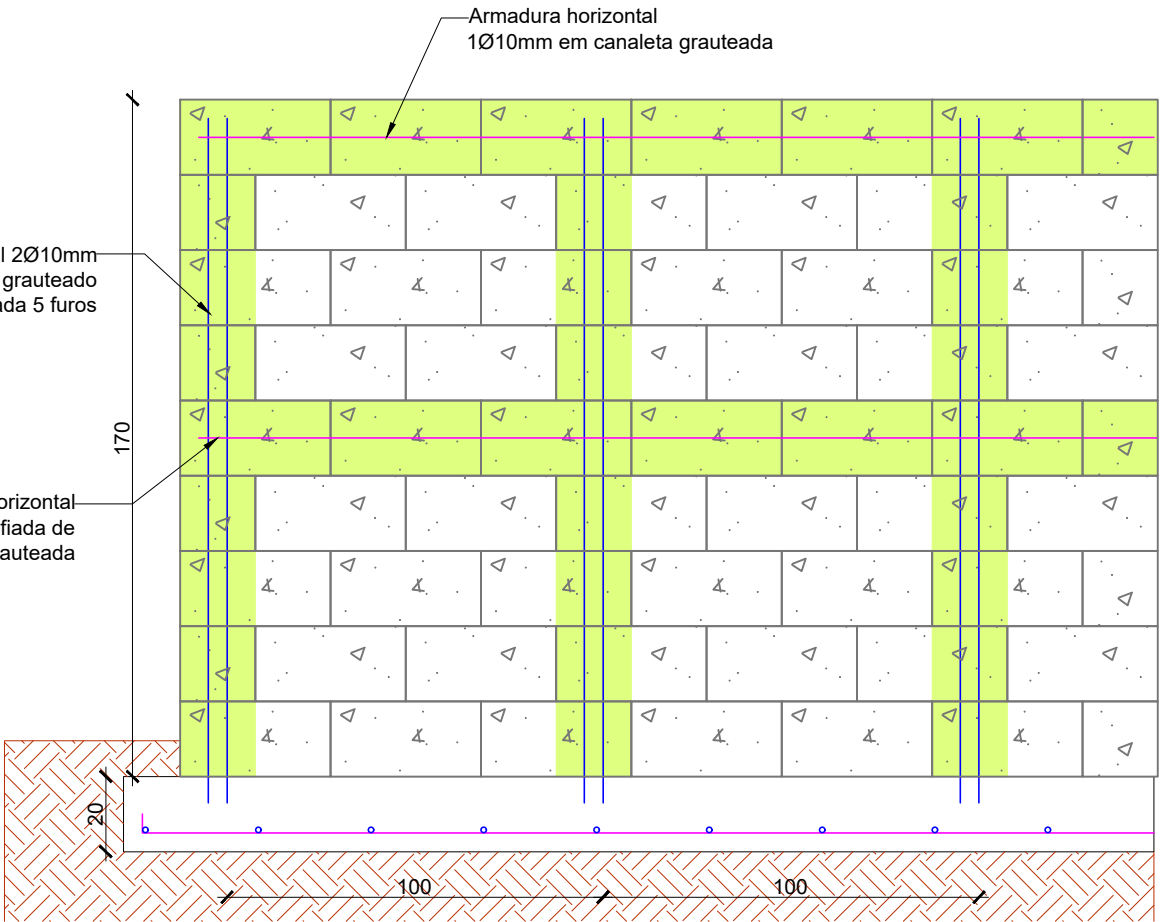

OBRA / LOCAL:
Projetos complementares - Loteamento "Vida Nova"
Município de Cotiporã

PROPRIETÁRIO:

Prefeitura Municipal de Cotiporã - CNPJ: 90.898.487/0001-64

RESPONSÁVEL TÉCNICO:

Mariana Balvedi Zakrzewski - Engenheira Civil - CREA/RS 251823

ASSUNTO
**DETALHAMENTO MURO DE CONTENÇÃO DE 1,7m-
LOTE 1**



DATA
Setembro/2025
DESENHO
Mariana
ESCALA
Indicada

PRANCHA

06