




Vista muro 170cm
Escala 1:50

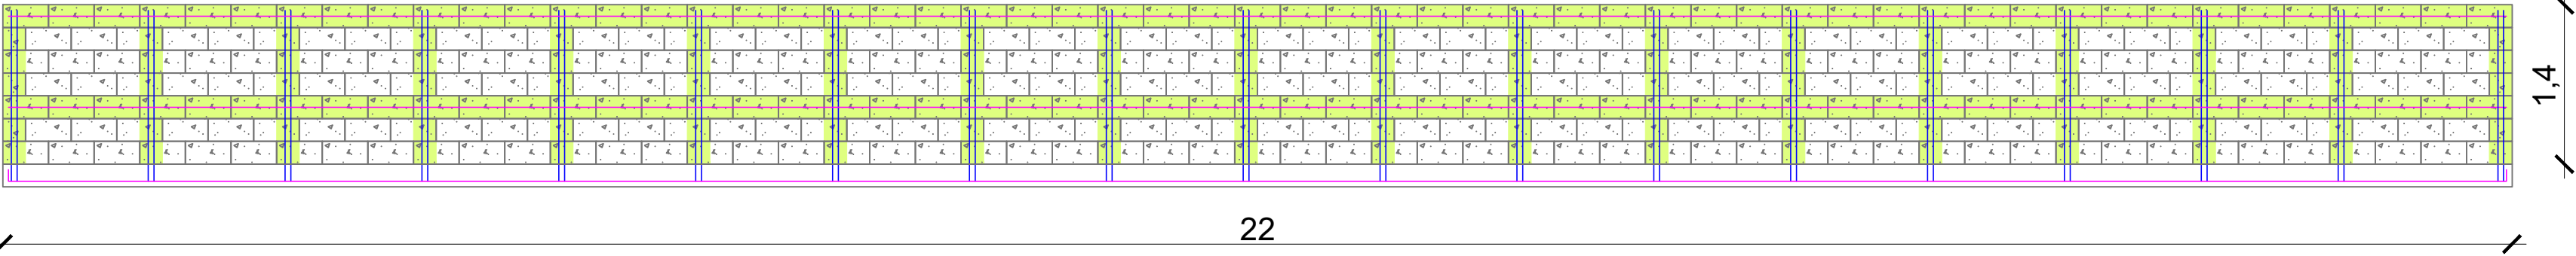

Vista muro 130cm
Escala 1:50

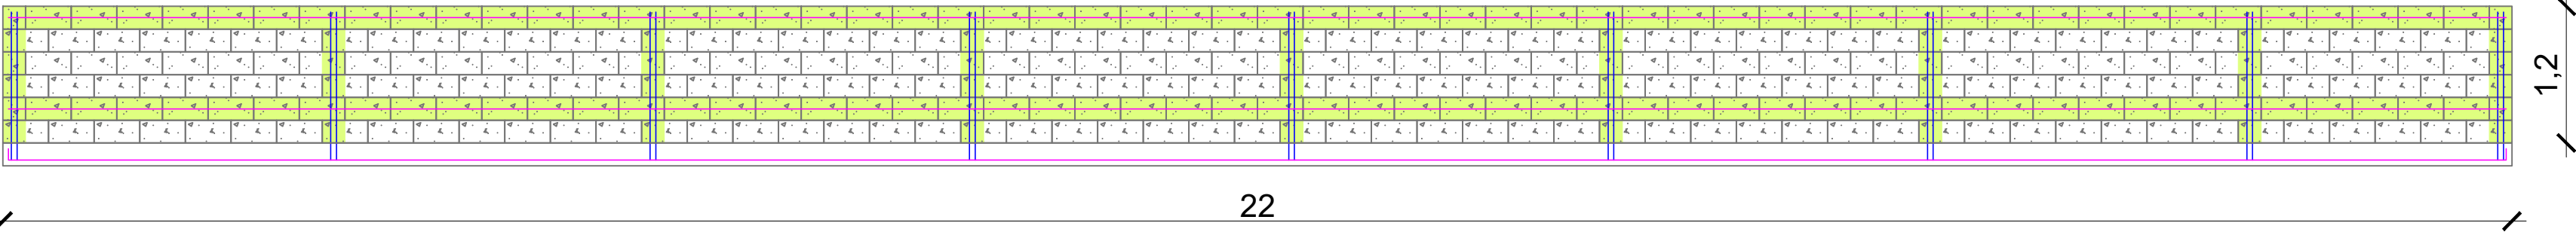

Vista muro 110cm
Escala 1:50

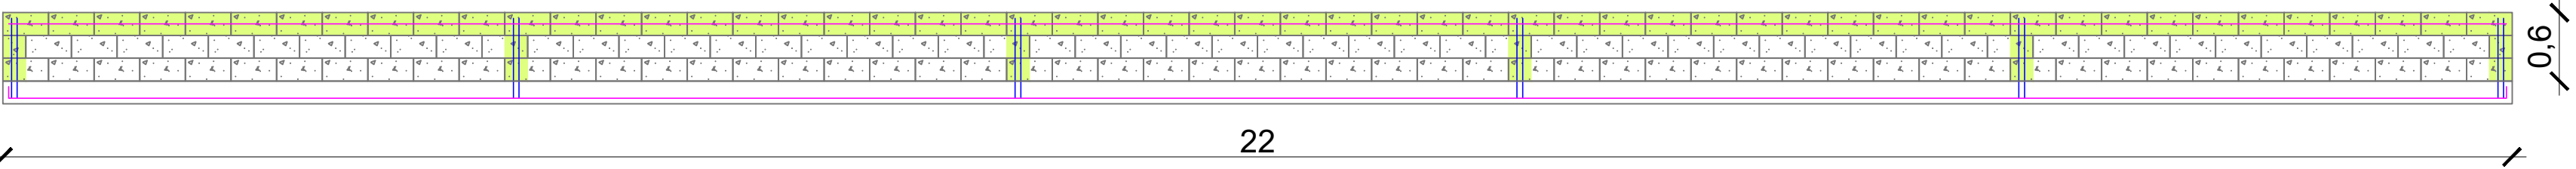

Vista muro 60cm
Escala 1:50

OBRA / LOCAL: Projetos complementares - Loteamento "Vida Nova" Município de Cotiporã		
PROPRIETÁRIO: Prefeitura Municipal de Cotiporã - CNPJ: 90.898.487/0001-64		
RESPONSÁVEL TÉCNICO: Mariana Balvedi Zakrzewski - Engenheira Civil - CREA/RS 251823		DATA Setembro/2025 DESENHO Mariana ESCALA Indicada
ASSUNTO Vista longitudinal dos muros de contenção		PRANCHA 08