

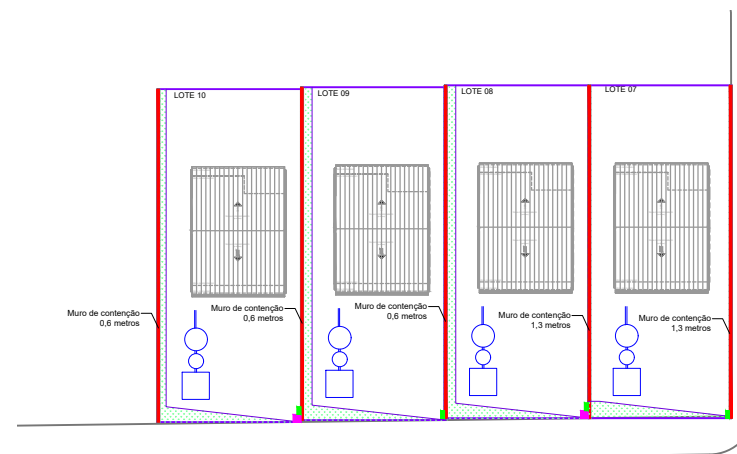


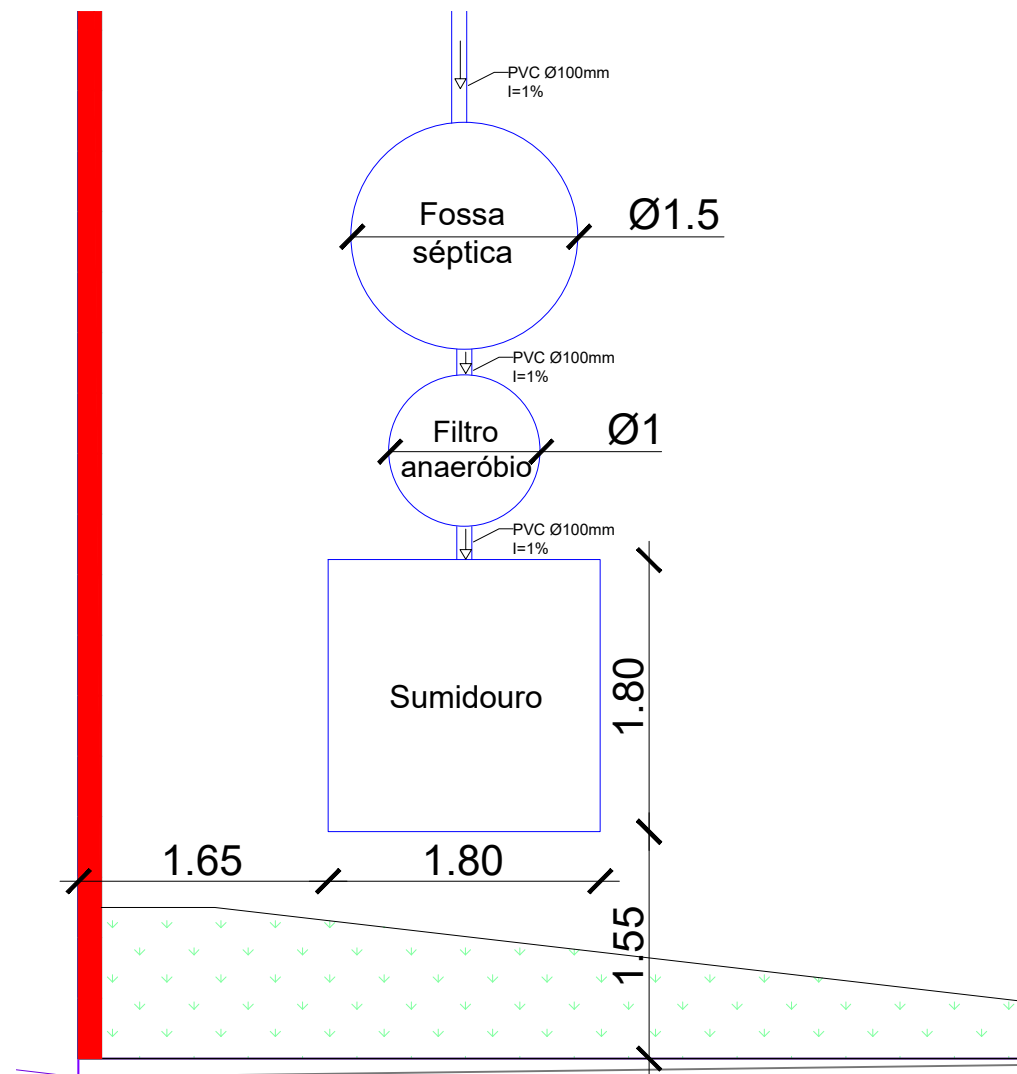


LOCALIZAÇÃO DO SISTEMA
Escala 1:500

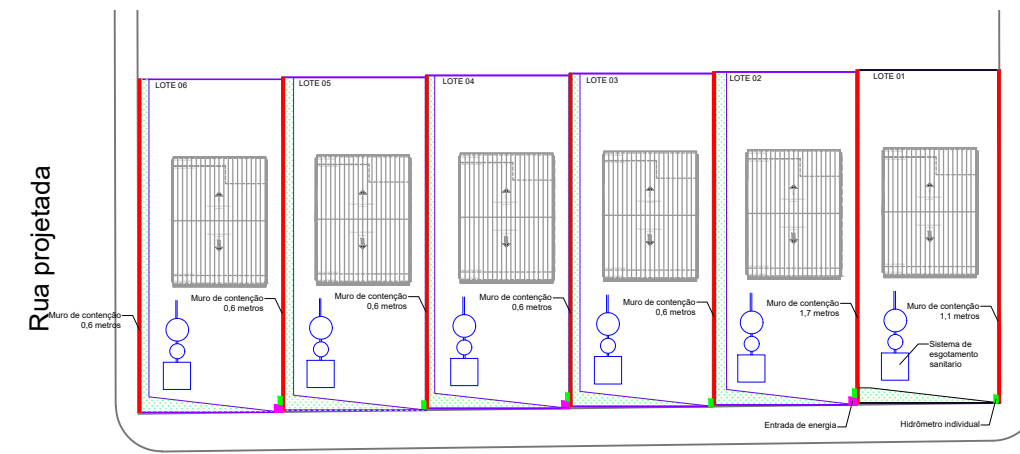

Rua Marcílio Dias

Dimensões do sistema
Escala 1:50

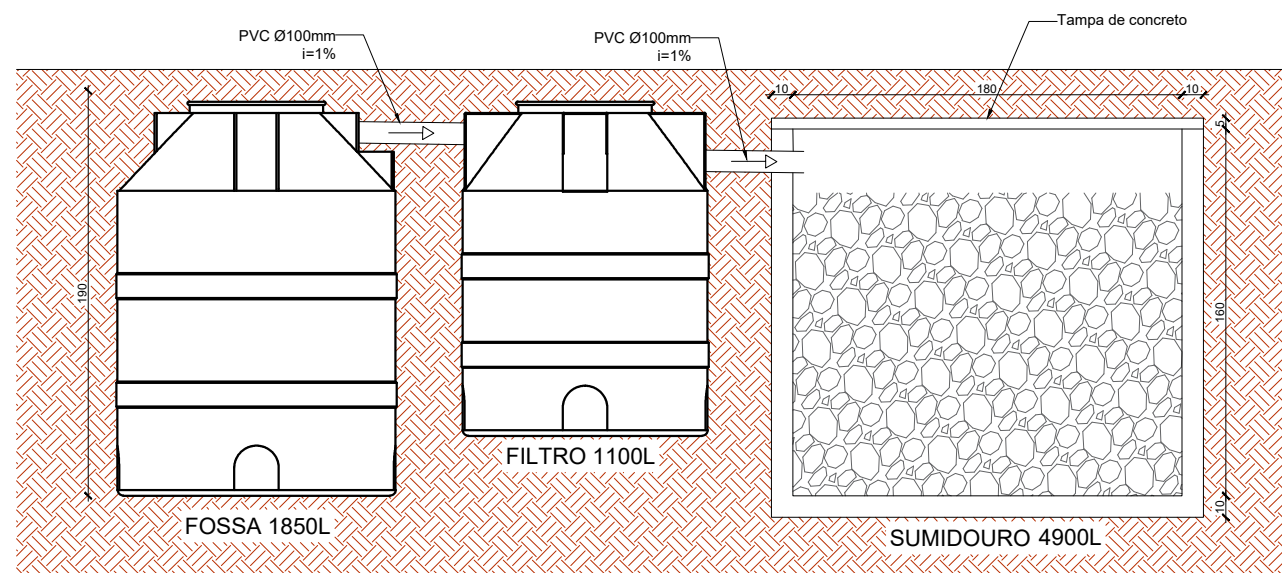

Detalhamento
Escala 1:35

OBRA / LOCAL: Projetos complementares - Loteamento "Vida Nova" Município de Cotiporã		
PROPRIETÁRIO: Prefeitura Municipal de Cotiporã - CNPJ: 90.898.487/0001-64		
RESPONSÁVEL TÉCNICO: Mariana Balvedi Zakrzewski - Engenheira Civil - CREA/RS 251823		
ASSUNTO Detalhamento do sistema de efluentes sanitários - Fossa séptica, filtro e sumidouro		
		DATA _____julho/2025
		DESENHO Marian
		ESCALA Indica
		PRANCHA 07