
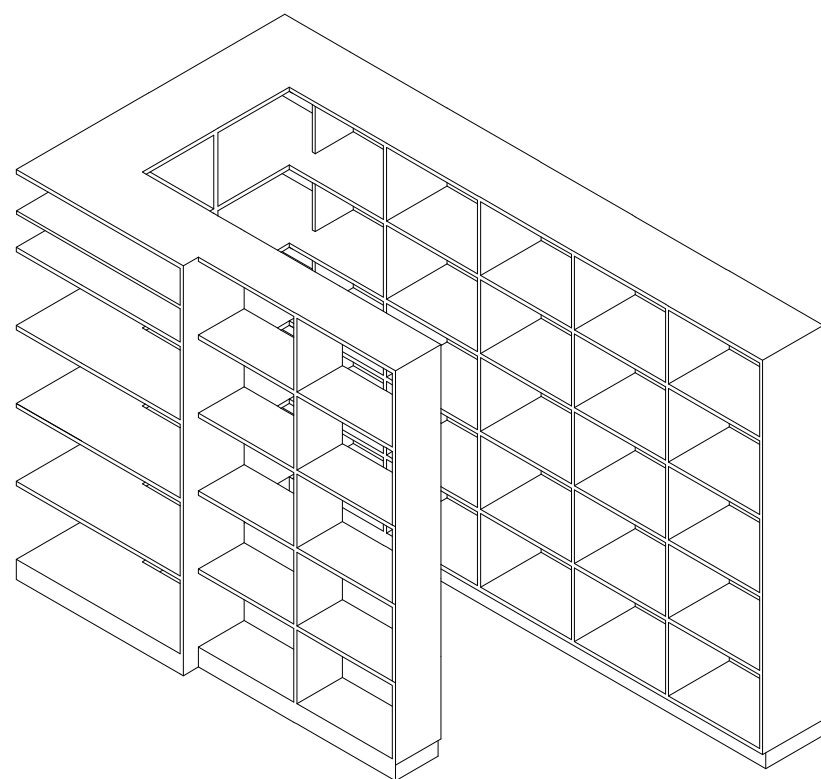
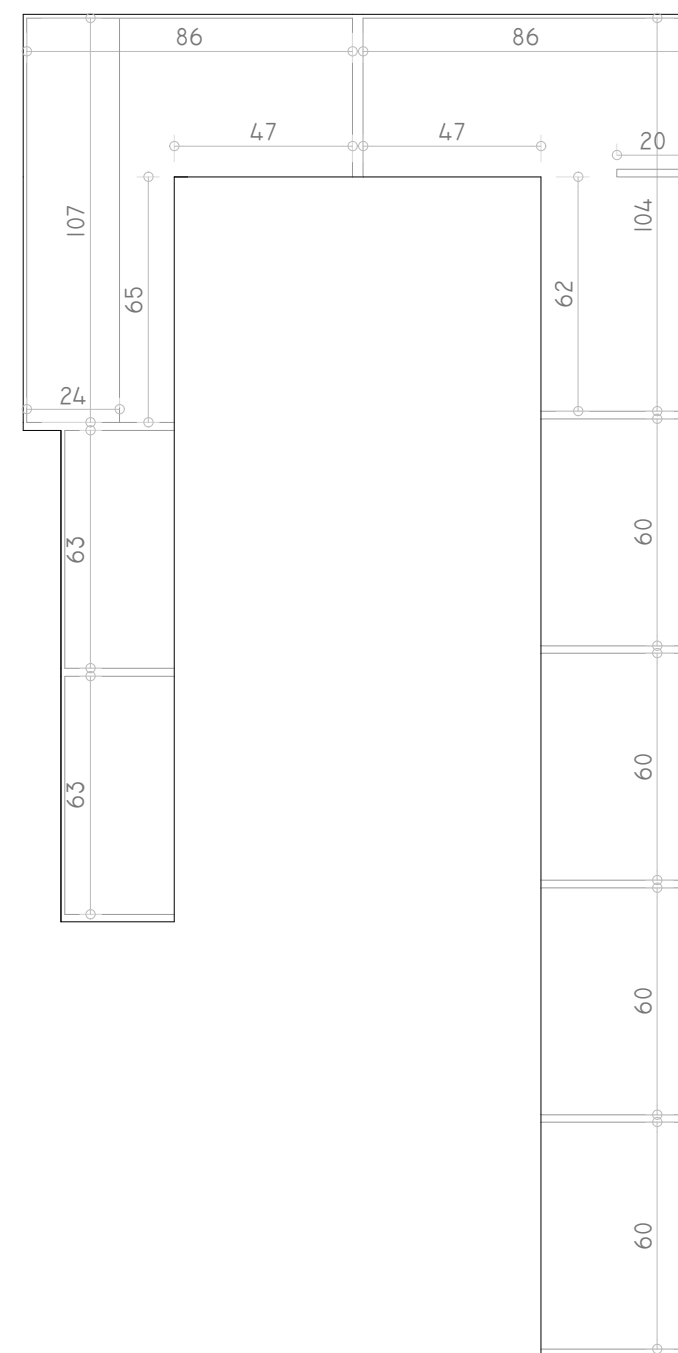


LOTE 1: SECRETARIA DA EDUCAÇÃO

ITEM 3 - ARMÁRIO COM PRATELEIRAS

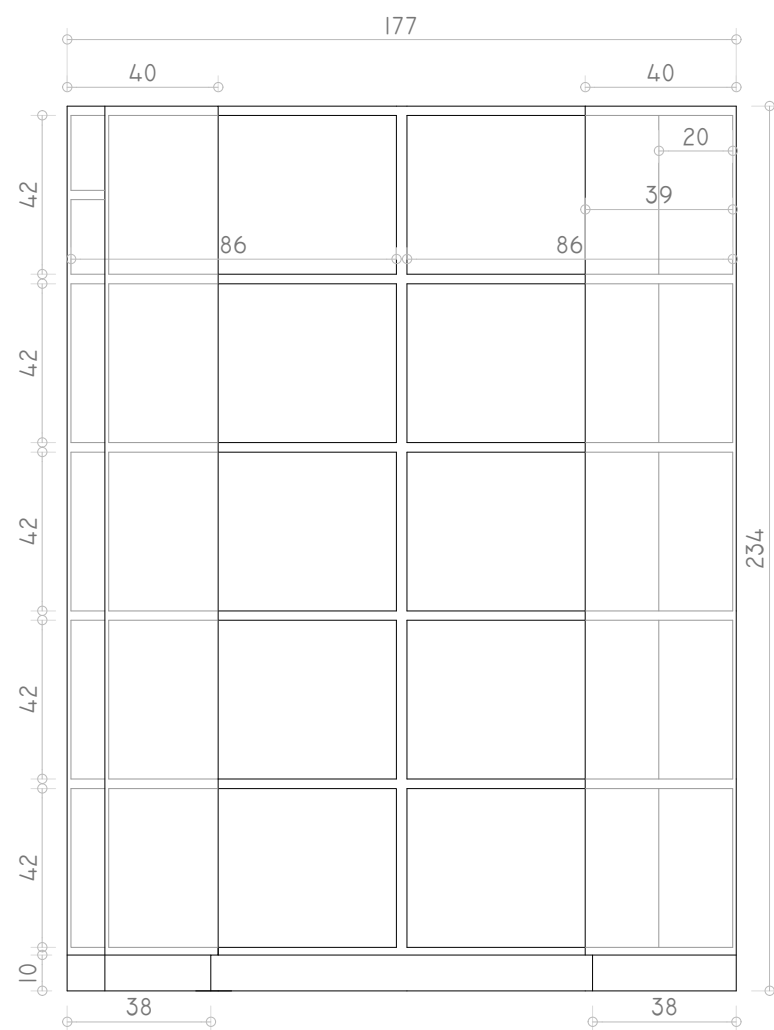

PROJETO MOBILIÁRIO	DATA ABRIL 2021
PREFEITURA MUNICIPAL DE COTIPORÃ CNPJ: 90.898.487/0001-64	DESENHO ANDRÉ R. SACHINI
ENG ^A CAMILA SCHMITT CACCIA CREA RS 190280	ESCALA 1:20
LOTE 1: SECRETARIA DA EDUCAÇÃO Detalhamento Item 3	PRANCHA 3/5