



# LOTE 2: BIBLIOTECA EMEI AMOR E CARINHO

## ITEM 1 - PRATELEIRA EM "L" (3 unidades)


VISTA SUPERIOR

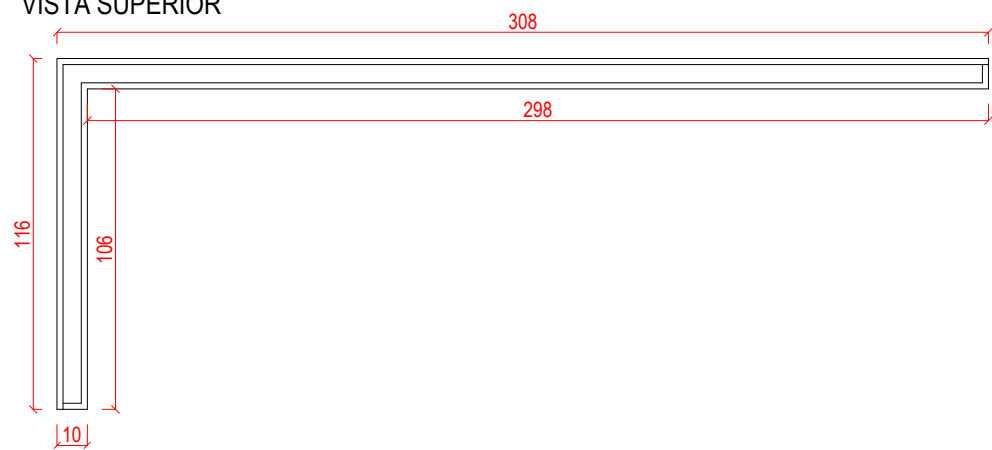


CORTE

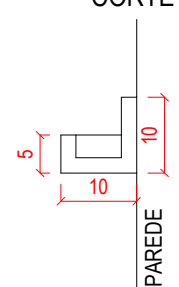


PERSPECTIVA

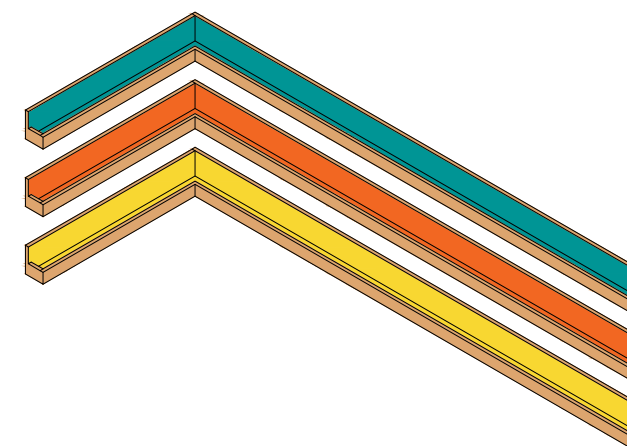

VISTA FRONTAL

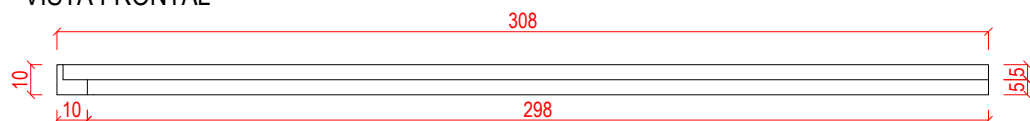


VISTA LATERAL DIREITA

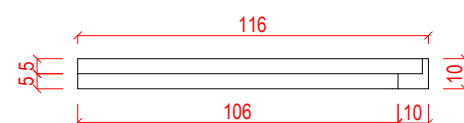


## ITEM 2 - PRATELEIRAS (3 unidades)


VISTA SUPERIOR

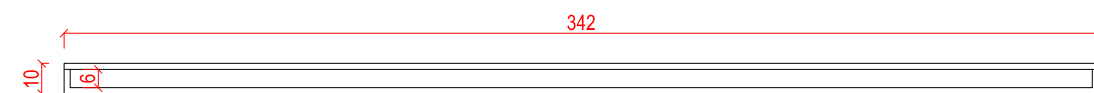


CORTE

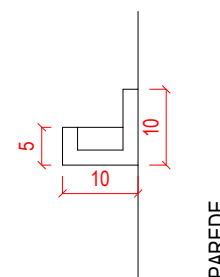


PERSPECTIVA

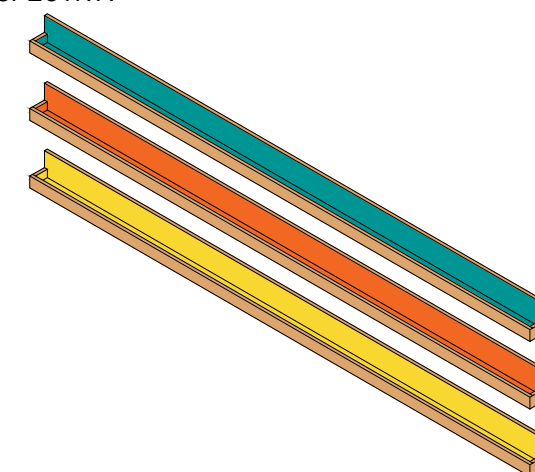

VISTA FRONTAL

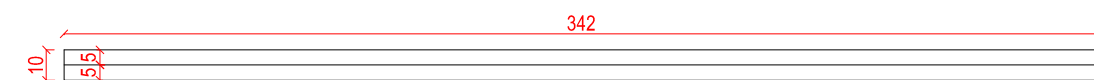


VISTA LATERAL DIREITA

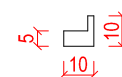


## ITEM 3 - MESA


VISTA SUPERIOR

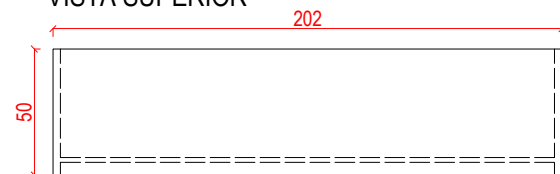


PERSPECTIVA

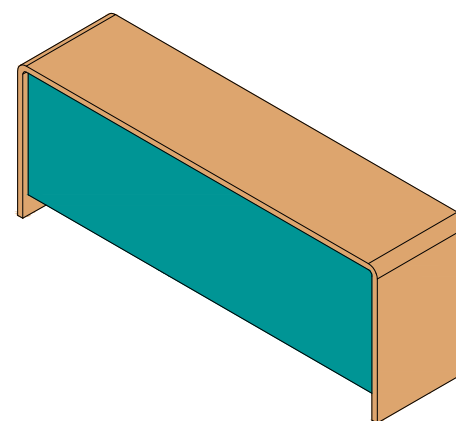

VISTA LATERAL DIREITA

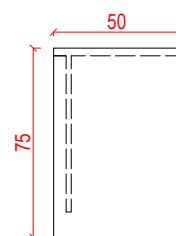

VISTA FRONTAL

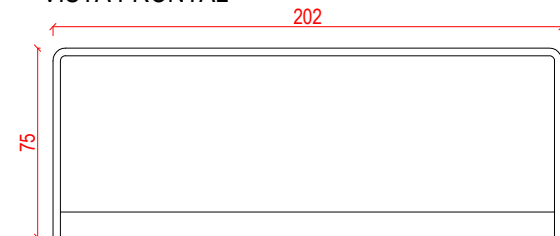

### PROJETO MOBILIÁRIO

Prefeitura Municipal de Cotiporã  
CNPJ: 90.898.487/0001-64

Eng<sup>a</sup> Camila Schmitt Caccia  
CREA RS 190280

DATA  
abril 2021

DESENHO

ESCALA  
1:25

**LOTE 2: BIBLIOTECA EMEI AMOR E CARINHO**  
Detalhamento - Itens 1, 2 e 3

PRANCHA

4/5