


LOCALIZAÇÃO
ESCALA 1:750

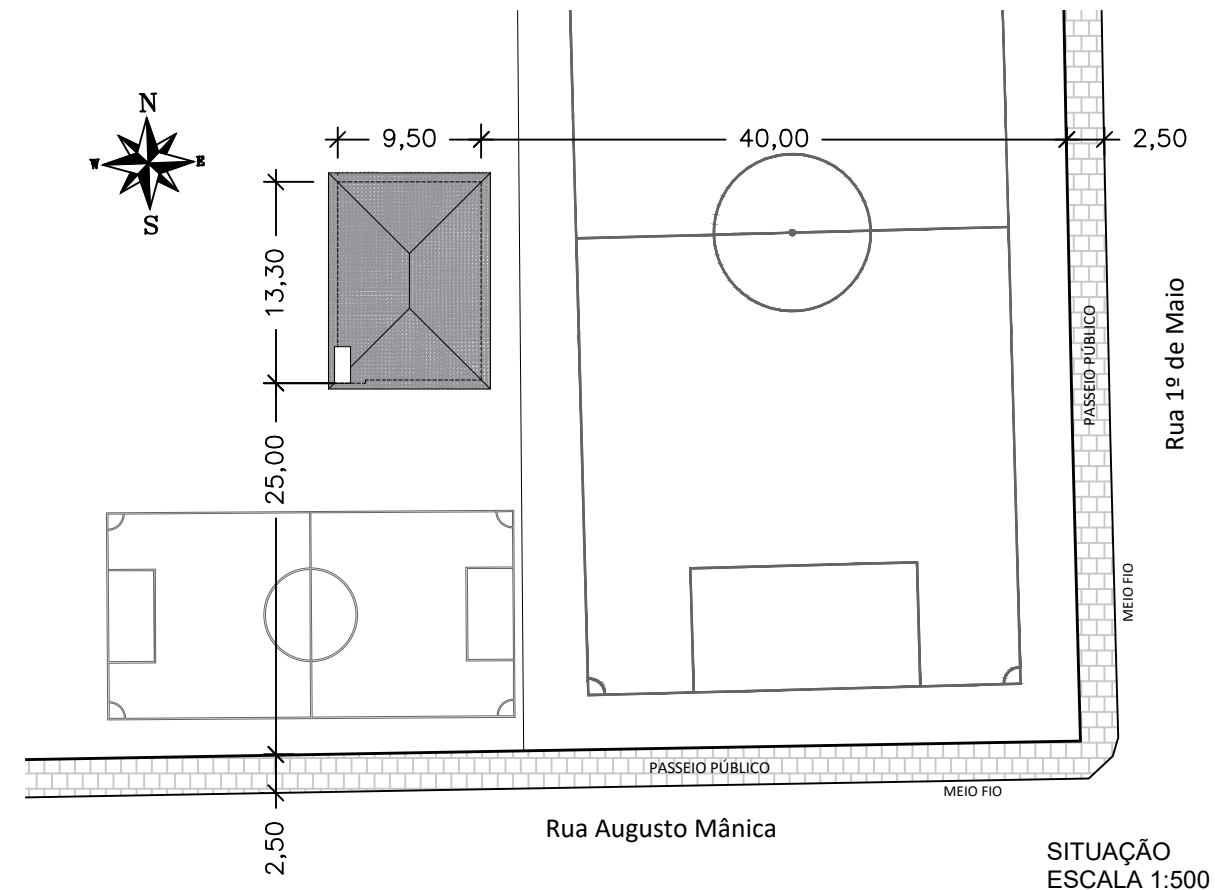

OBRA / LOCAL

SEDE ESPORTIVA COM VESTIÁRIOS

Parque Leonel Antônio Paludo, R. 1º de Maio, nº 200, CENTRO, COTIPORÃ / RS

PROPRIETÁRIO

Prefeitura Municipal de Cotiporã CNPJ: 90.898.487/0001-64

RESPONSÁVEL TÉCNICA

Engenheira Civil Camila Schmitt Caccia - CREA RS190280

ASSUNTO

SITUAÇÃO E LOCALIZAÇÃO



DATA
DEZEMBRO/2021
COLABORAÇÃO
Mateus D. Zardo
ESCALA
Indicada

PRANCHA

01