




FACHADA NORTE
ESC.: 1:75

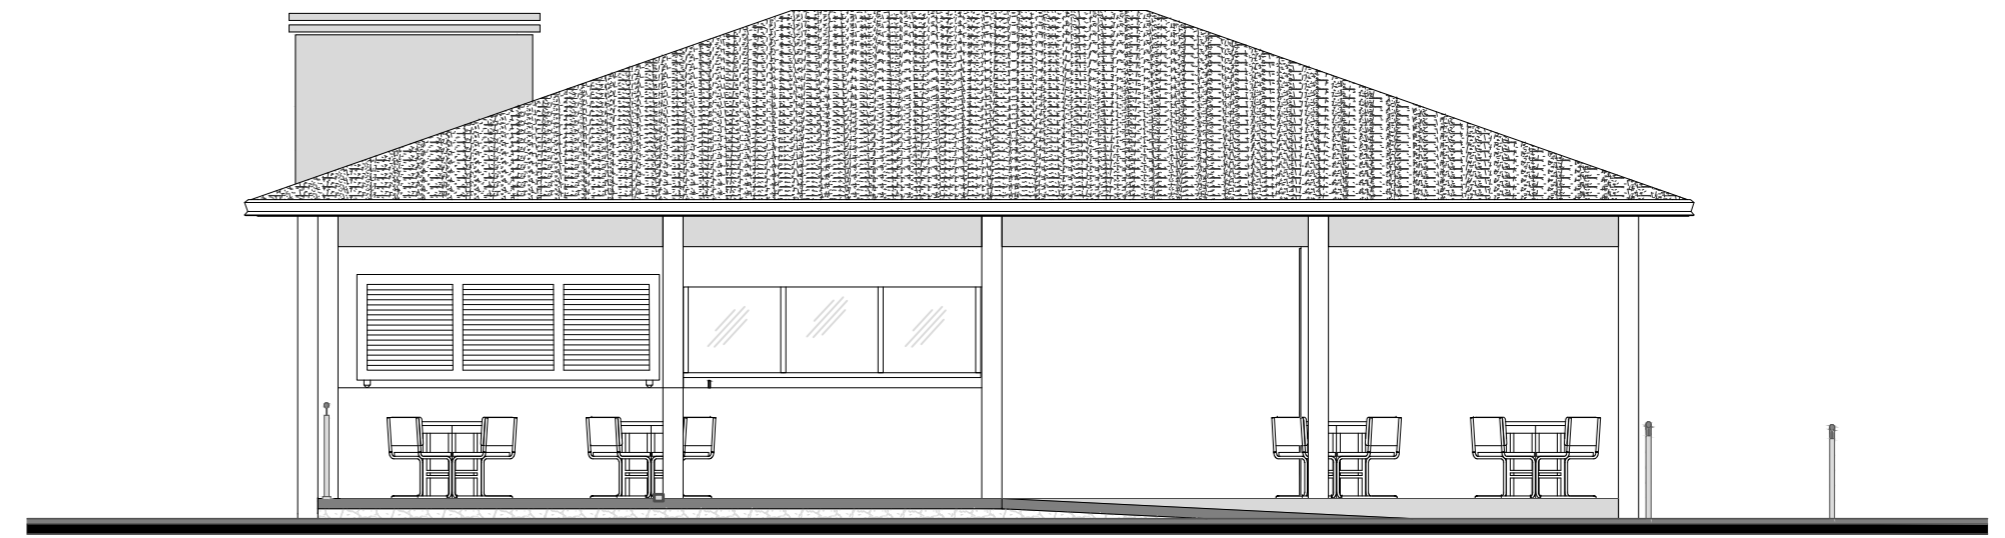


FACHADA LESTE
ESC.: 1:75

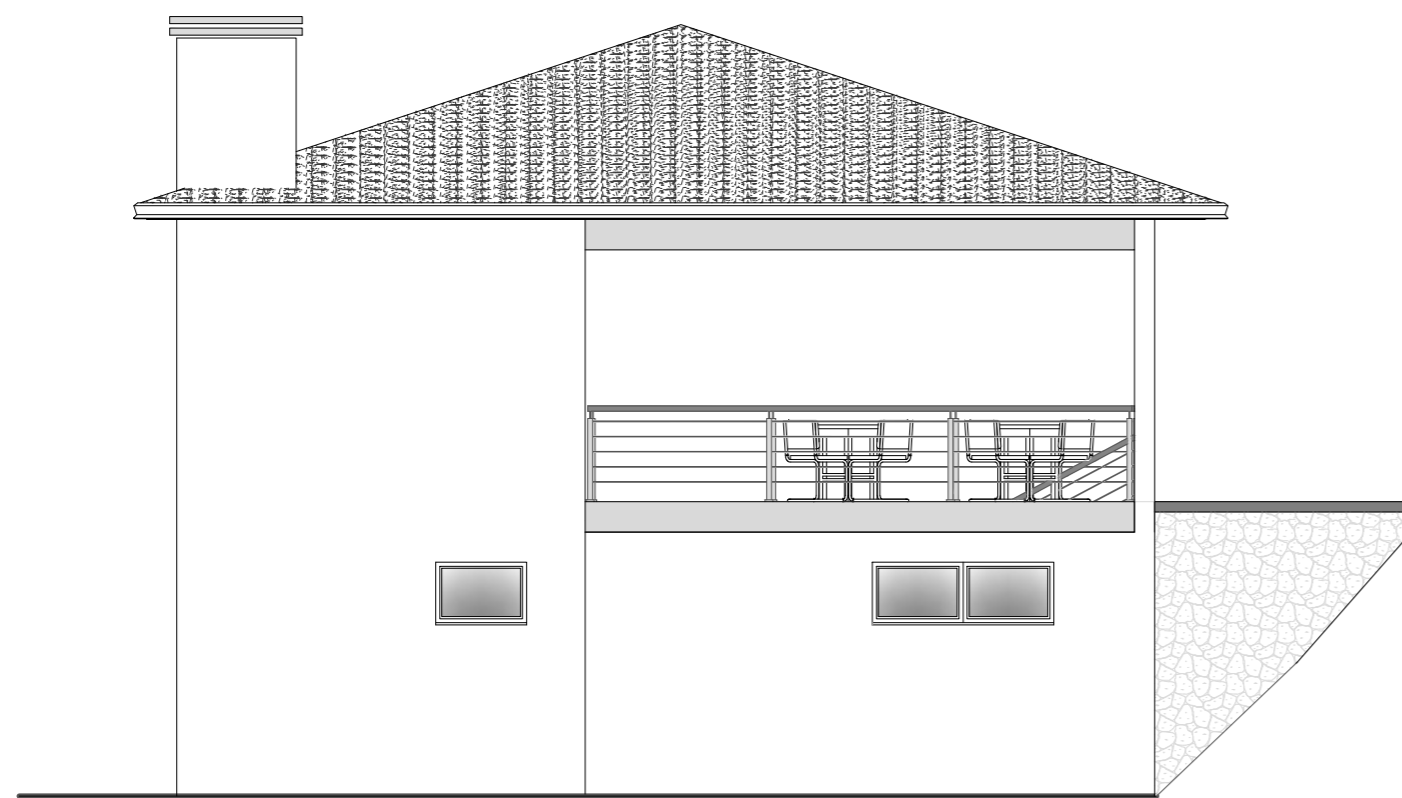

FACHADA SUL
ESC.: 1:75

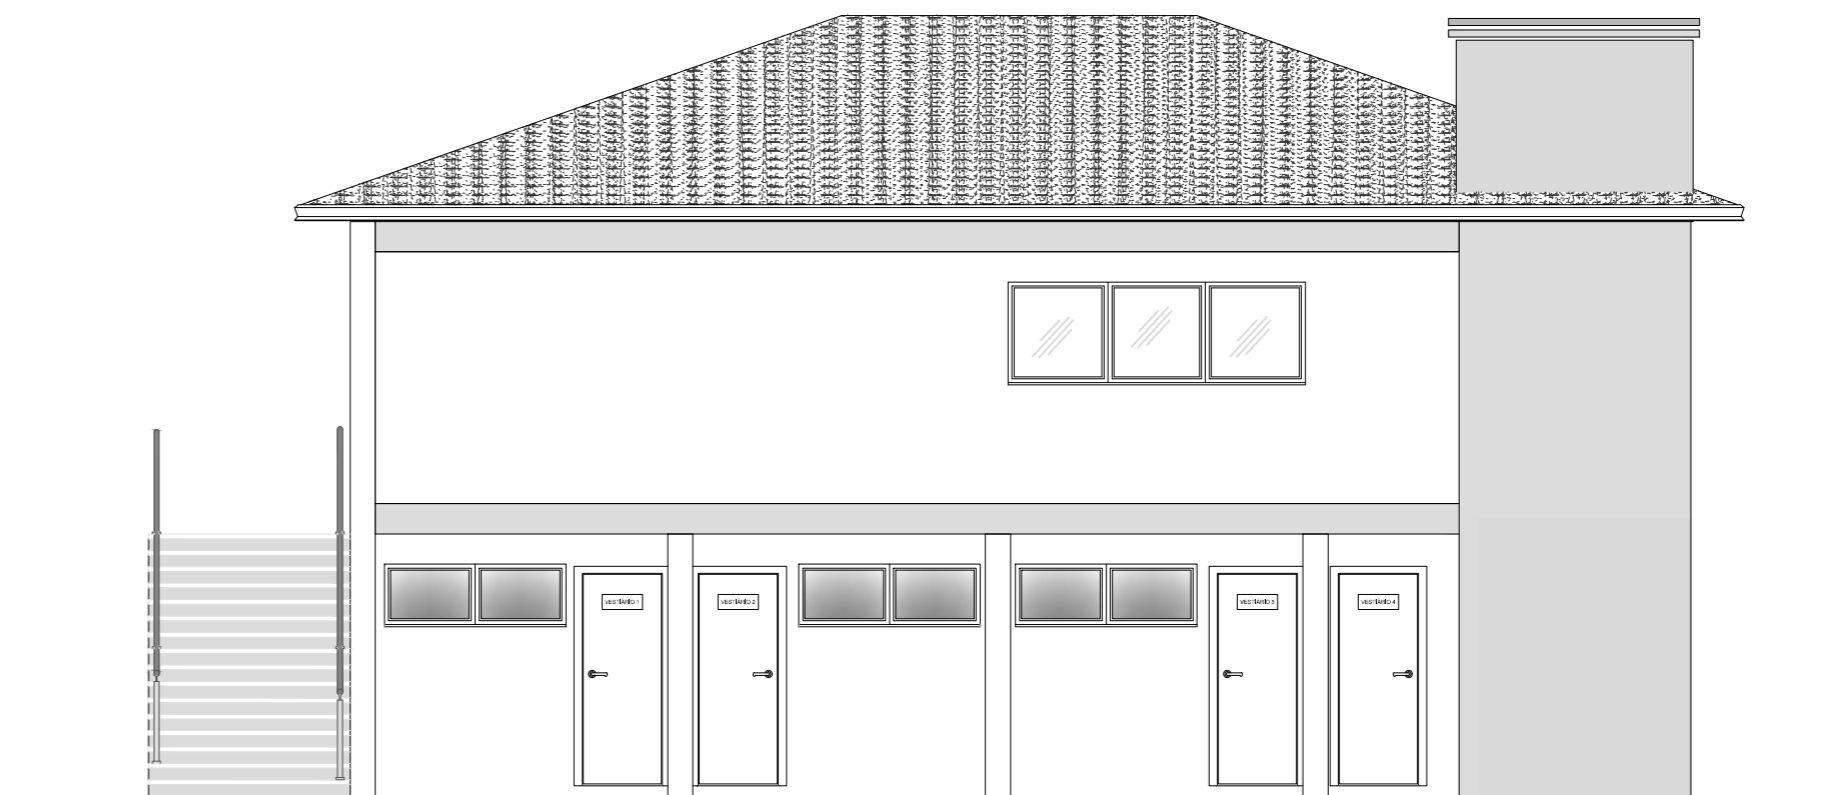

FACHADA OESTE
ESC.: 1:75

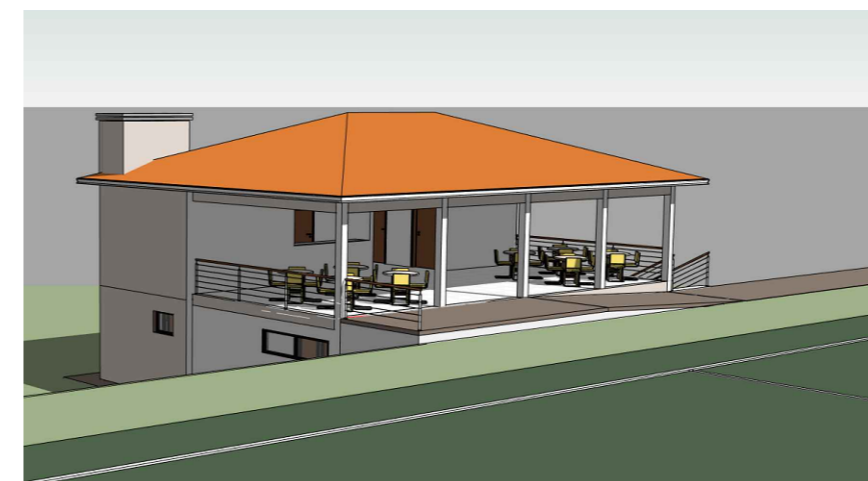

OBRA / LOCAL
SEDE ESPORTIVA COM VESTIÁRIOS
Parque Leonel Antônio Paludo, R. 1º de Maio, nº 200, CENTRO, COTIPORÁ / RS

PROPRIETÁRIO
Prefeitura Municipal de Cotiporá CNPJ: 90.898.487/0001-64

RESPONSÁVEL TÉCNICA
Engenheira Civil Camila Schmitt Caccia - CREA RS190280



DATA
DEZEMBRO/2021

COLABORAÇÃO
Mateus D. Zardo

ESCALA
1:75

ASSUNTO
FACHADAS

PRANCHA
08