MURO DE PEDRA BASALTO

ESCALA: 1/50

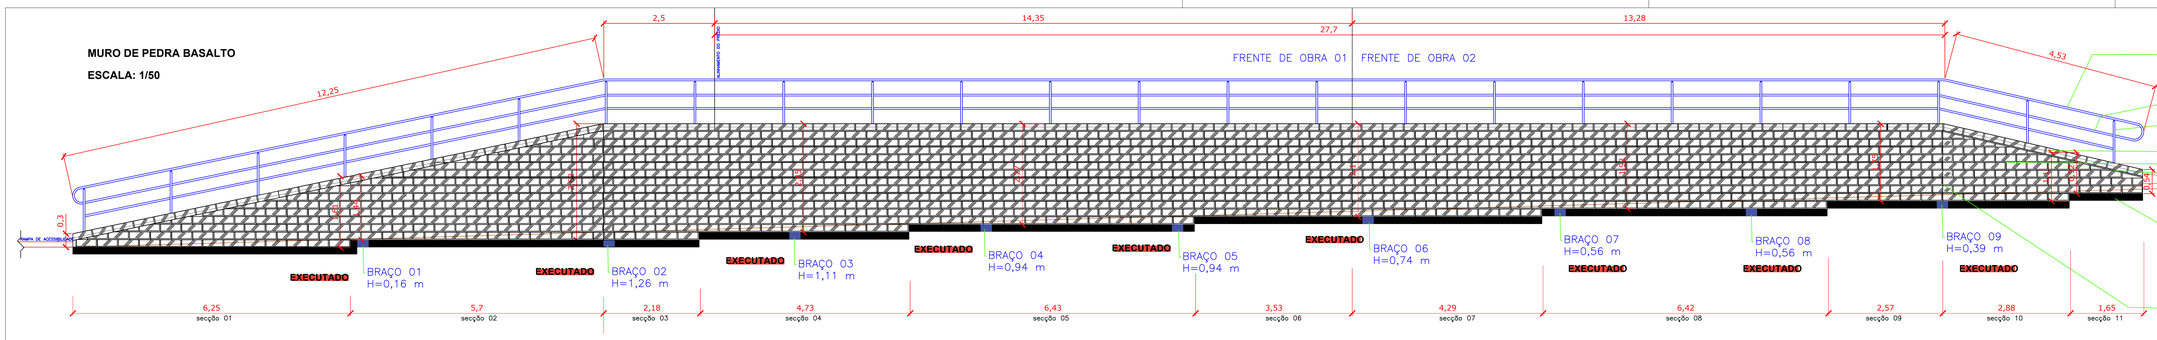

Quadro de áreas		
A executar	Rampas de acessibilidade:	1 unidade
	Corrimão:	46,91 m
	Passeio em PAVs:	166,44 m²
Executado	Pavimentação em paralelepipedo:	721,04 m²
	Meio- fio:	124,04 m
	Muro e pedra basalto	26,26 m³

N

PAVIMENTAÇÃO

ESCALA: 1/250

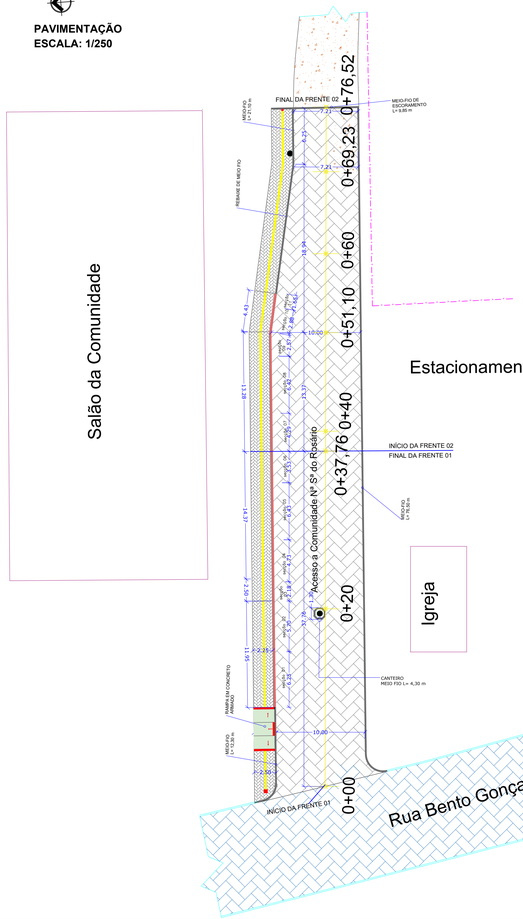

Convenções

- Piso tátil de alerta
- Piso tátil direcional
- Estaca
- Poste
- Limites de ruas
- Edificações
- Cercas
- Muro

- Passeio a executar
- Pavimentação a executar
- Pavimentação em paralelepípedo existente
- Pavimentação de chão britado
- Meio fio a construir
- Meio fio existente
- Projeções

DETALHAMENTO DA FIXAÇÃO DAS HASTES

A EXECUTAR

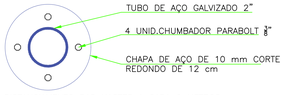

DISTANCIAMENTO DAS HASTES A CADA 2 METROS

DETALHE

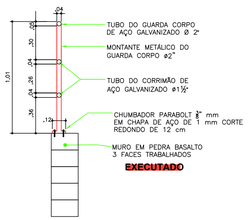

DETALHAMENTO DE BRAÇOS DE ANCORAGEM PARA MURO DE PEDRA EM BASALTO

EXECUTADO

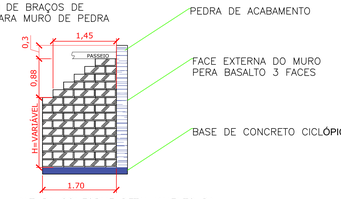

ALTURA CONFORME DETALHAMENTO DA VISTA FRONTAL SUBTRAINDO 0,30 M (CORRESPONDENTE A 0,15 M DO PASSEIO E 0,15 M DA PEDRA DE ACABAMENTO)
BRAÇOS EQUIDISTANTES CONFORME POSIÇÃO APRESENTADA NA VISTA FRONTAL

Detalhe de rebaixe de meio fio

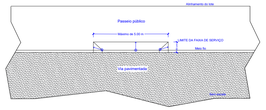

Executar os rebaixos de meio fio nas entradas de veículos em cada lote.
Os rebaixos não podem conflitar com as rampas PNE.
Respeitar as medidas e os parâmetros de projeto, caso o executado não esteja de acordo ao serviço deve ser refeito.
Caso haja algum conflito de rebaixo com algum equipamento urbano a fiscalização deve ser consultada.
Passeios com menos de 1,50 metros usar profundidade de 0,5 metros a contar da face do meio fio.

CORTE TRANSVERSAL DA RUA DE ACESSO A COM. Nª Sª DO ROSÁRIO

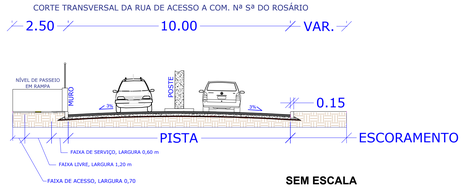

SEM ESCALA

DETALHES DAS CAMADAS DE PAVIMENTAÇÃO

- Pó de Pedra - 5 cm
- Paralelepipedo de Basalto - 15 cm
- Pó de Pedra e Pedrisco (2:1) - 12 cm
- Brita Anti-intrusiva - 3 cm
- Sub-Leito

Será admitido, se necessário para o alinhamento da via, a colocação do meio fio no alinhado com a face do poste, seguindo orientação da fiscalização.

DETALHE PASSEIO PÚBLICO COM 2,50 m

A EXECUTAR

Sem escala

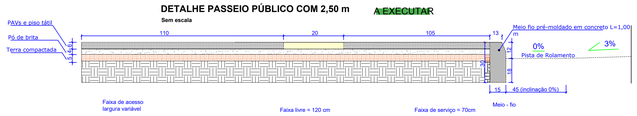

No caso de maior alargamento da calçada deve-se aumentar apenas a largura da faixa de acesso
Foi considerado camada de rejunte para o PVS do passeio em0,60 cm de pó de pedra

SEM ESCALA

Mudanças de direção entre 90° e 150°

Mudanças de direção entre 150° e 165°

Mudanças de direção entre 165° e 180°

TIPOS DE PISO TÁTIL EM BLOCO PVS

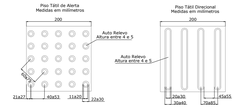

A EXECUTAR

DETALHE RAMPA

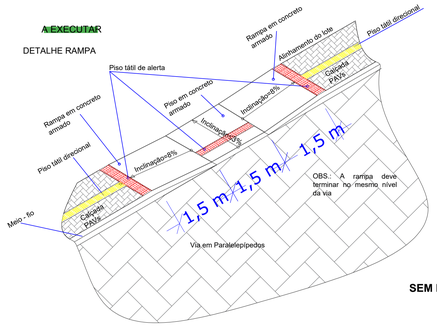

SEM ESCALA

ESTA RUA FOI LICITADA NA TOMADA DE PREÇOS TP 01/2021 E A OBRA NÃO FOI CONCLUÍDA PELA EMPRESA VENCEDORA DO CERTAME.
NESSE CASO SERÁ LICITADO NOVAMENTE COM A ATUALIZAÇÃO DE VALORES COM SINAPI 06/2022 E SICRO JANEIRO 2022.
HOUVE SUPRESSÃO DOS QUANTITATIVOS EXECUTADOS PELA EMPRESA CONTRATADA NA TP 01/2021. AS TAJAS EM VERMELHO ORIENTAM O QUE FOI EXECUTADO E AS TARJAS EM VERDE ORIENTAM OS DETALHES DO QUE SERÁ CONTRATADO NESSE LICITAÇÃO. A TABELA DEMONSTRA OS QUANTITAIVOS DE SERVIÇOS EXECUTADOS E OS A EXECUTAR.
BASICAMENTE A CONTRATADA DEVERÁ REALIZAR O PASSEIO E O CORRIMÃO EM MURO DE PEDRA BASALTO DESTA PRANCHA.
AINDA A EMPRESA DEVERÁ REALIZAR A SINALIZAÇÃO E ADRENAGEM EXPRESSAS NA RESPECTIVA PLANTA.

OBRA / LOCAL
PAVIMENTAÇÃO DE RUAS - LICITAÇÃO COMPLENTAR
Acesso a Comunidade Nossa Senhora do Rosário

PROPRIETÁRIO
Prefeitura Municipal de Cotiporã CNPJ: 90.898.487/0001-64

RESPONSÁVEL TÉCNICO
Eng. Civil Cristiano Fugali CREA/RS 236549

DATA: JULHO/2022
DESENHO: Cristiano
ESCALA: INDICADA

PROJETO DE PAVIMENTAÇÃO

ASSUNTO: **PAVIMENTAÇÃO**

PRANCHA: 02