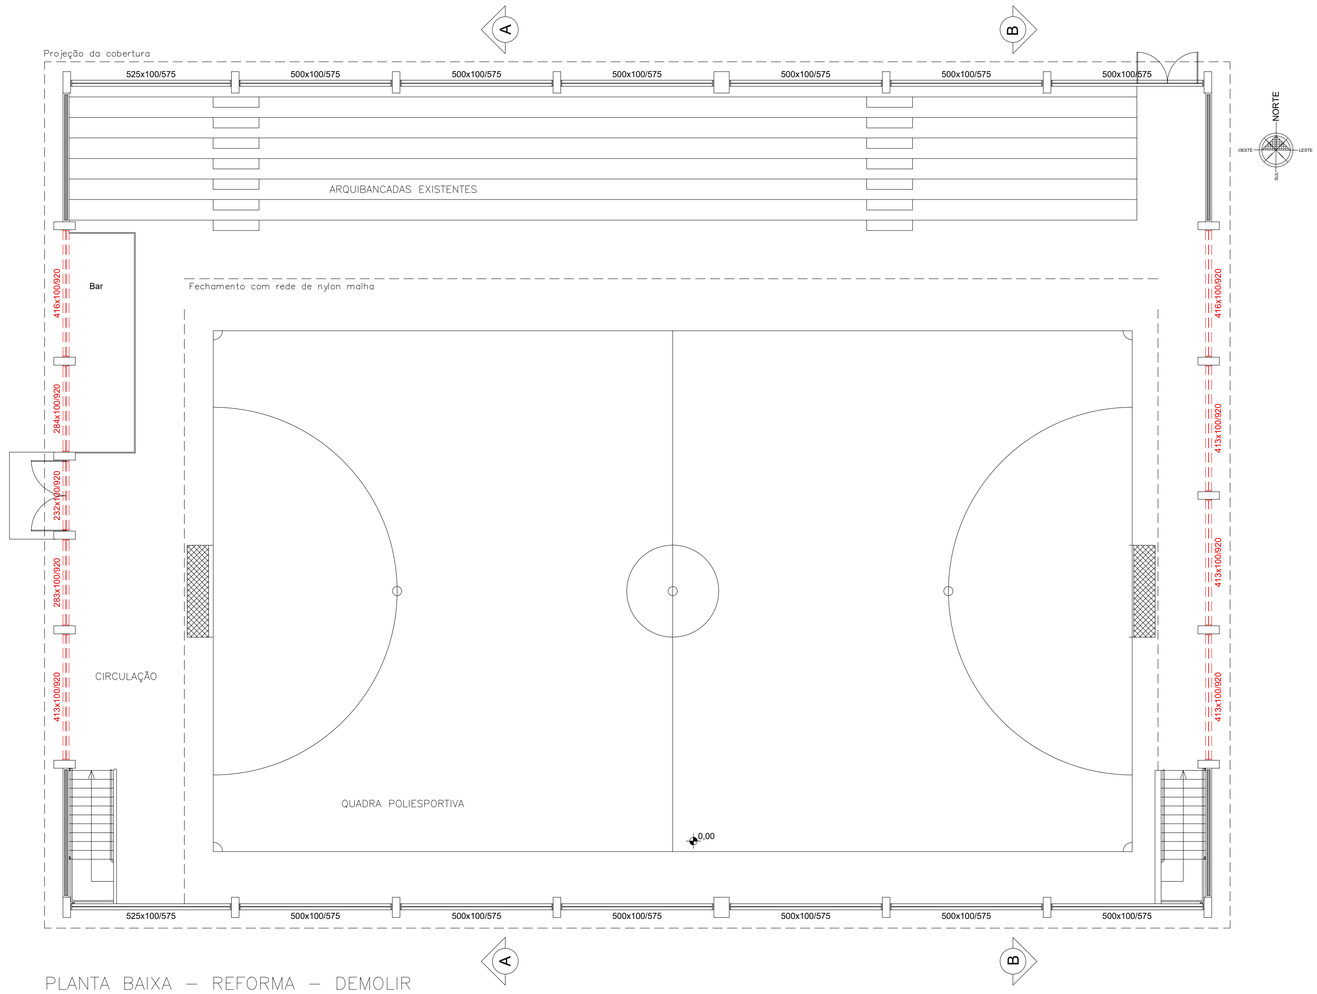

PLANTA BAIXA – REFORMA – DEMOLIR

PAVIMENTO TÉRREO

Escala 1:100

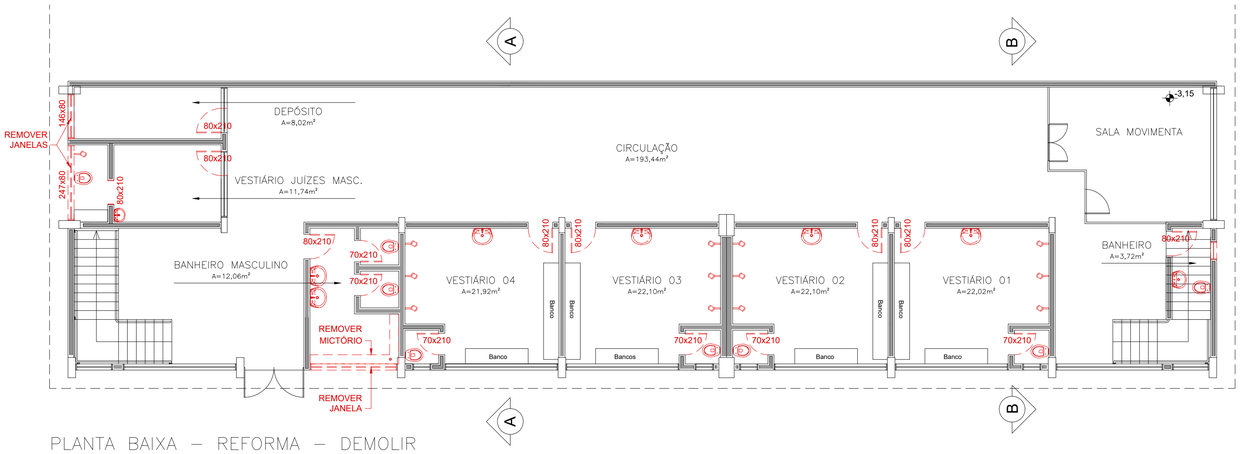

PLANTA BAIXA – REFORMA – DEMOLIR

PAVIMENTO SUBSOLO

Escala 1:100

LEGENDA - DEMOLIR	
	Janela de ferro do tipo basculante a remover
	Porta de madeira a remover
	Marcos de madeira a remover
	Bacia sanitária com caixa de descarga a remover
	Chuveiro a remover
	Lavatório de louça com coluna a remover
	Mictório tipo calha de inox a remover
	Torneira a remover

OBSERVAÇÕES
- AS DIMENSÕES CONTIDAS NESSE PROJETO (ESQUADRIAS, ÁREAS DE REVESTIMENTOS, COTAS E OUTROS) DEVEM SER VERIFICADAS IN LOCO PARA A EXECUÇÃO DOS SERVIÇOS.

Rev.	Descrição	Responsável	Data

Documento assinado digitalmente
gov.br EVERTON RIGO AYRES
Data: 08/04/2026 14:29:05-0300
Verifique em https://validar.iti.gov.br

Broetto Engenharia

Prefeitura Municipal de Cotiporã

OBRA: Ginásio Edyr Carlos Felini

ENDEREÇO: Cotiporã

PRANCHA: PLANTAS BAIXAS - REFORMA - DEMOLIR

RESPONSÁVEL TÉCNICO

José R. G. Broetto RS247200 — Éverton R. Ayres RS161042

CLIENTE: Prefeitura Municipal de Cotiporã

ESCALA: ind.

FOLHA: F01-00

DESENHO

UNIDADE: m

DATA: 8-abr-26

Veranópolis - RS
@BroettoEngenharia
(54) 996743658

PROJETO DE USO RESTRITO AO ESCRITÓRIO BROETTO ENGENHARIA.
PROIBIDA A COPIA, REPRODUÇÃO E DIVULGAÇÃO.

ESTA PRANCHA DEVERÁ SER IMPRESSA COLORIDA.

A1 - 841X594