



Pavimentação asfáltica Trecho 2 - 1+460 a 2+010
Escala 1/1000

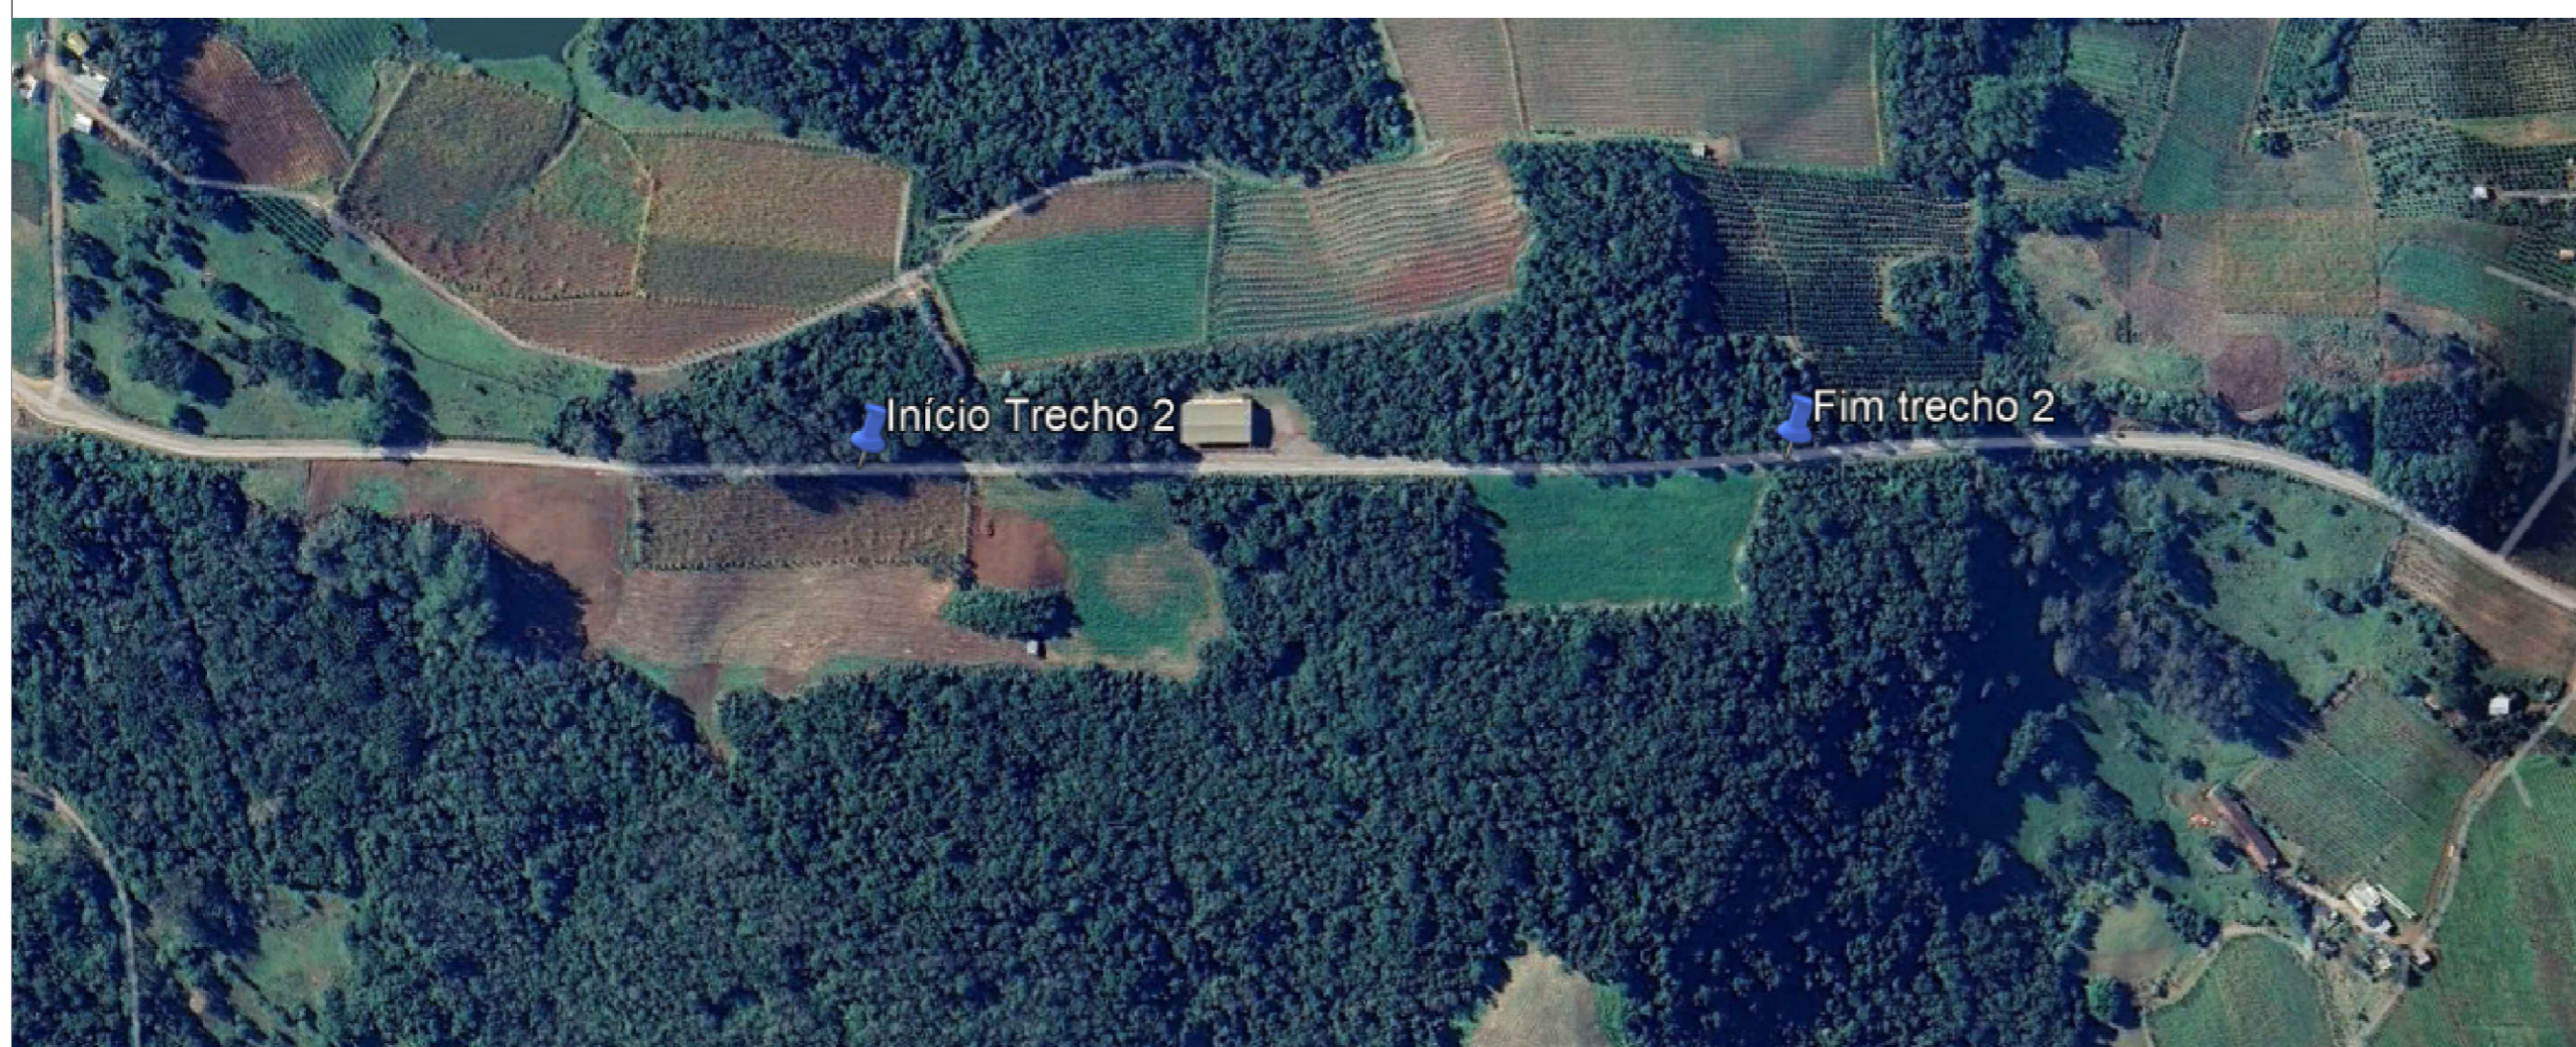

**Trecho com diversas patologias,
fazer o recapeamento do trecho.**

Localização do Trecho 2 - 1+460 a 2+010
Sem escala

OBRA / LOCAL: Restabelecimento estrada Bento Gonçalves Município de Cotiporã	
PROPRIETÁRIO: Prefeitura Municipal de Cotiporã - CNPJ: 90.898.487/0001-64	
RESPONSÁVEL TÉCNICO: Jeferson Restelli Frizon - Engenheiro Civil - CREA/RS 254394	DATA Dezembro/2025 DESENHO Mariana ESCALA Indicada
ASSUNTO Projeto de pavimentação asfáltica Trecho 2 - Km 1+460 a 2+010	PRANCHA 04