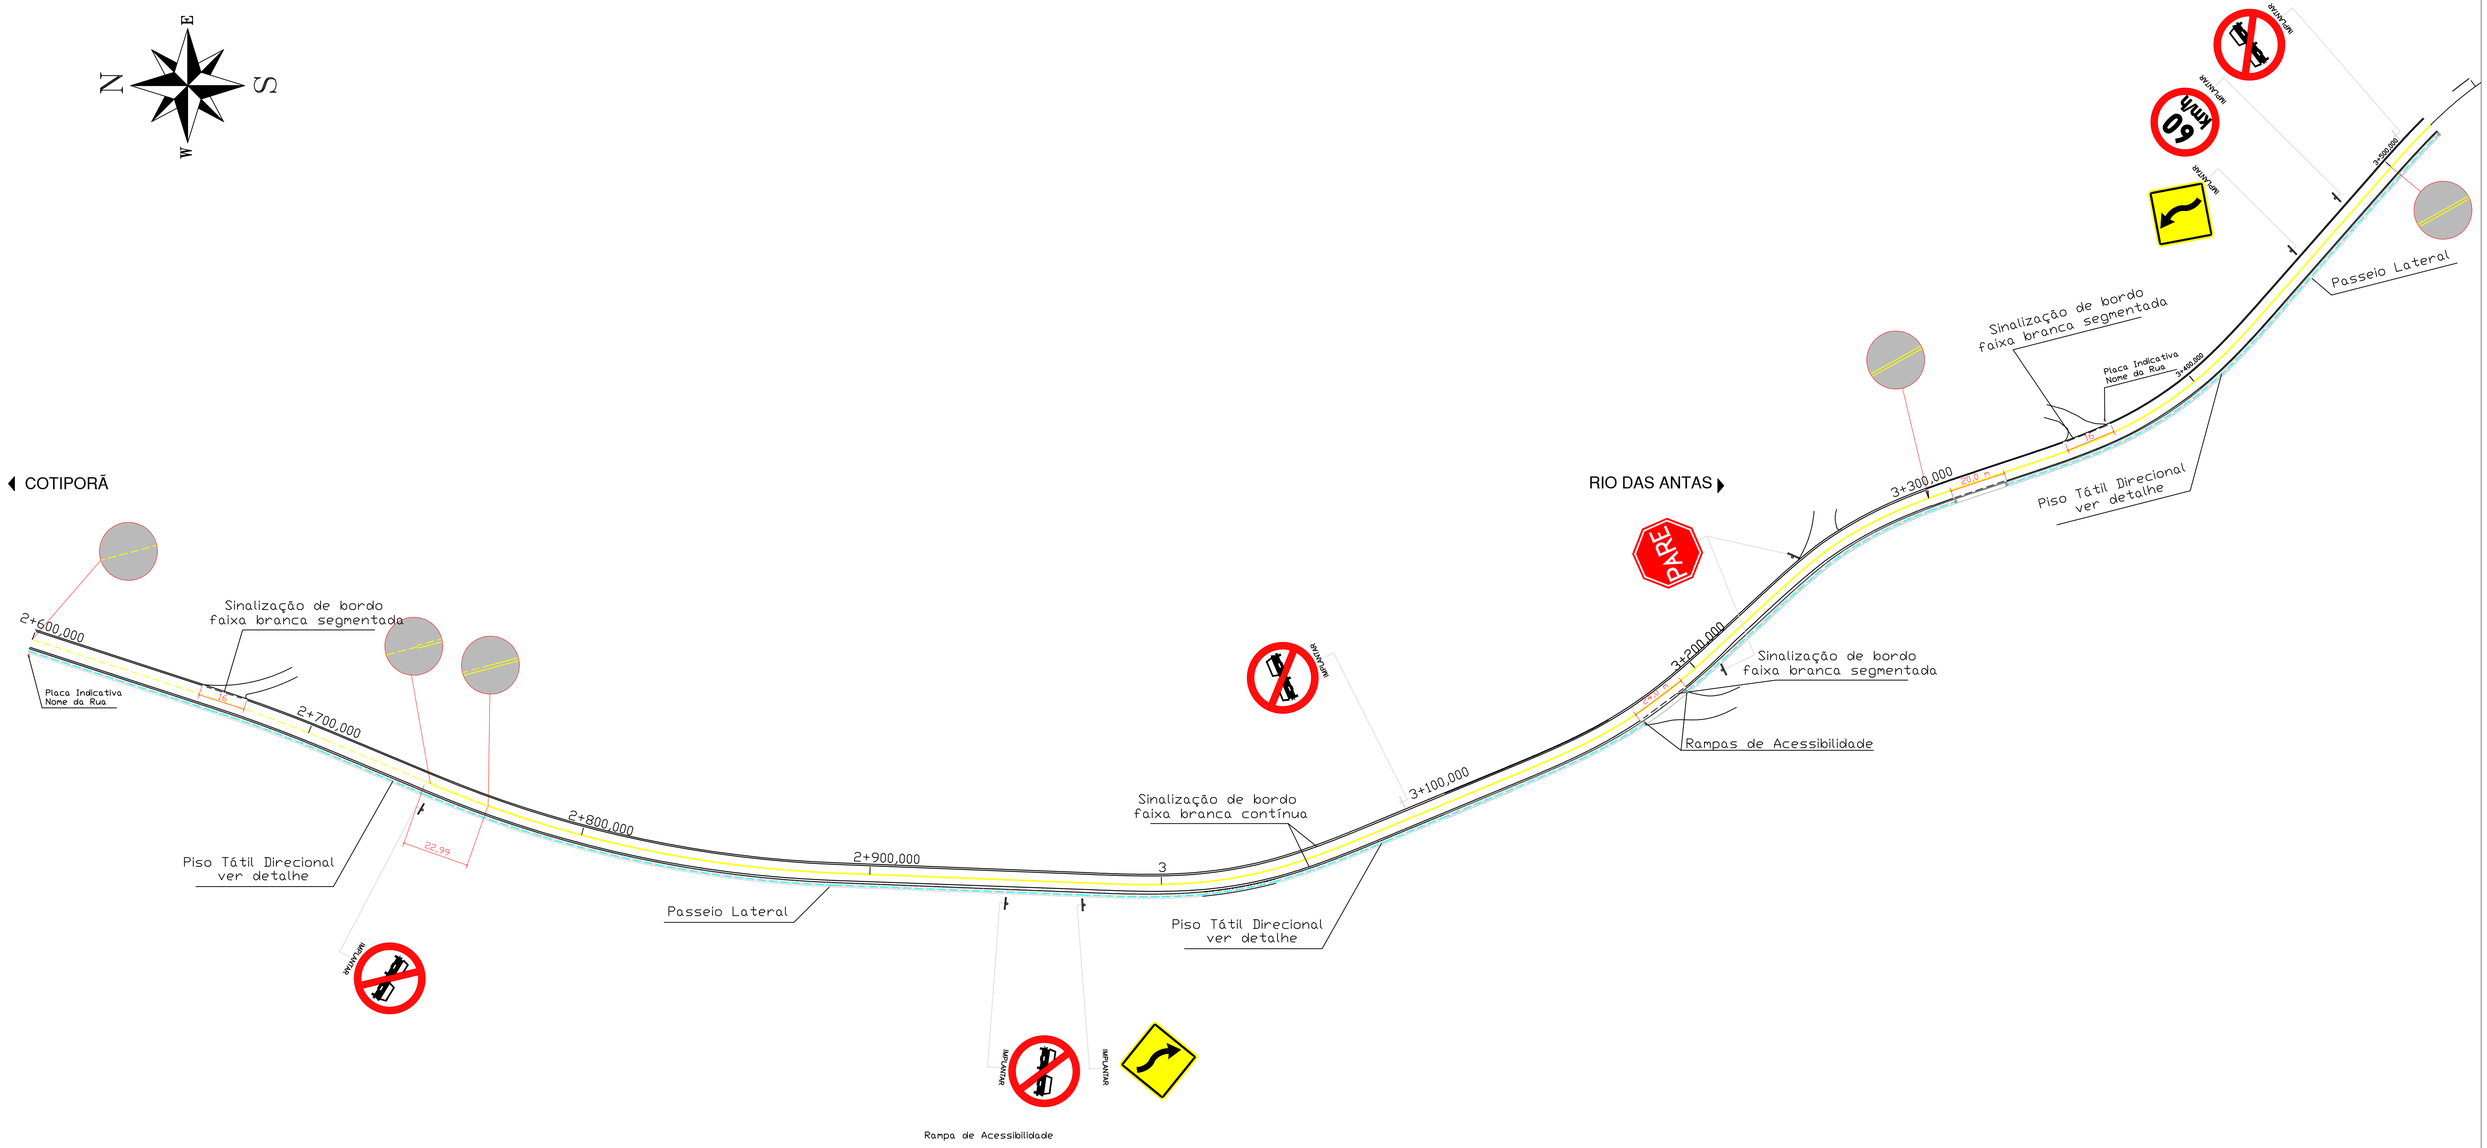

Sinalização Trecho 4 - 2+600 a 3+520
Escala 1/1000

OBRA / LOCAL: **Restabelecimento estrada Bento Gonçalves** Município de Cotiporã	
PROPRIETÁRIO: Prefeitura Municipal de Cotiporã - CNPJ: 90.898.487/0001-64	DATA: Dezembro/2025
RESPONSÁVEL TÉCNICO: Jeferson Restelli Frizon - Engenheiro Civil - CREA/RS 254394	DESENHO: Mariana ESCALA: Indicada
ASSUNTO: **Projeto de sinalização Trecho 4 - Km 2+600 a 3+520**	PRANCHA: 11