


**Pavimentação asfáltica Trecho 5 - 3+520 a 4+320**  
Escala 1/1000

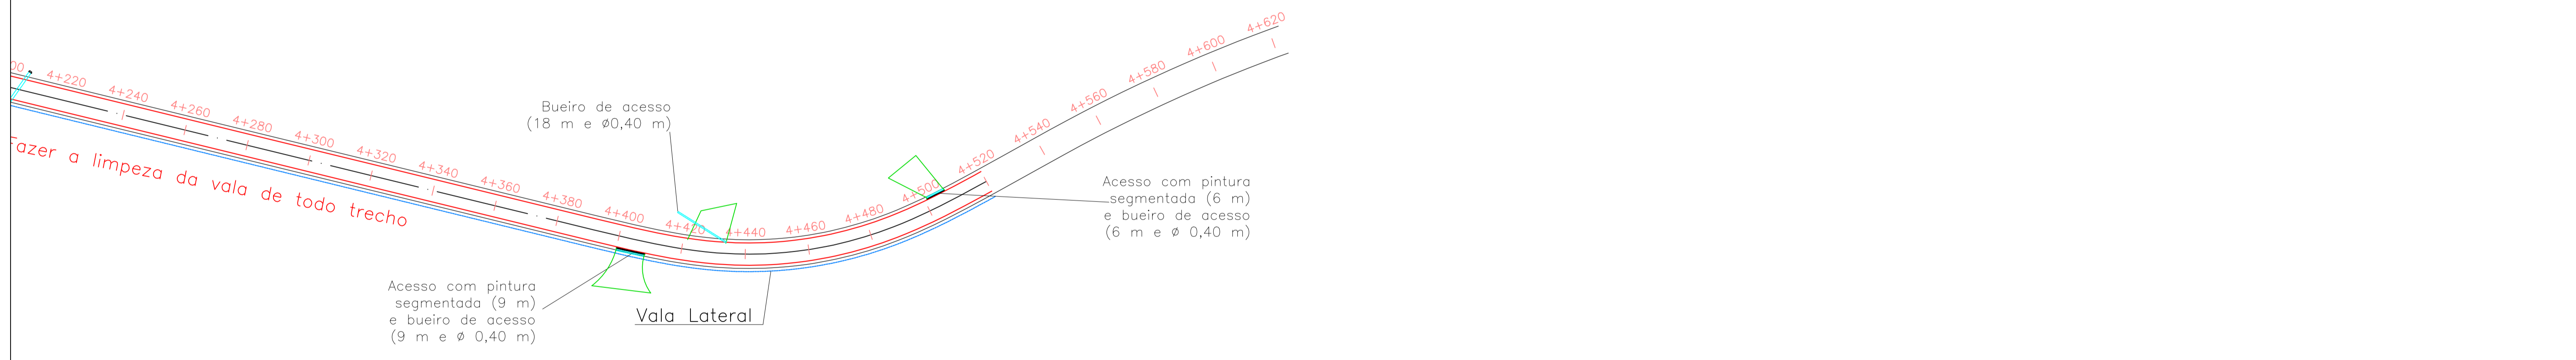

**Pavimentação asfáltica Trecho 5 - 4+320 a 4+520**  
Escala 1/1000

CONVENÇÕES

	Sentido do escoamento na vala lateral
	Sentido do escoamento da sargeta STC-04
	Sargeta STC-04
	Dreno DPS-05
	Dreno já executado

OBRA / LOCAL: <b>Restabelecimento estrada Bento Gonçalves</b> Município de Cotiporã	
PROPRIETÁRIO: Prefeitura Municipal de Cotiporã - CNPJ: 90.898.487/0001-64	
RESPONSÁVEL TÉCNICO: Jeferson Restelli Frizon - Engenheiro Civil - CREA/RS 254394	DATA: Dezembro/2025 REVISÃO: Mariana ESCALA: Indicada
ASSUNTO: <b>Projeto de drenagem</b> <b>Trecho 5 - Km 3+520 a 4+520</b>	<b>15</b>