


Pavimentação asfáltica Trecho 6 - 4+520 a 5+240
Escala 1/1000

Trecho com vários remendos e buracos,
Fazer a fresagem e recapeamento do trecho.



Pavimentação asfáltica Trecho 6 - 5+240 a 5+473
Escala 1/1000

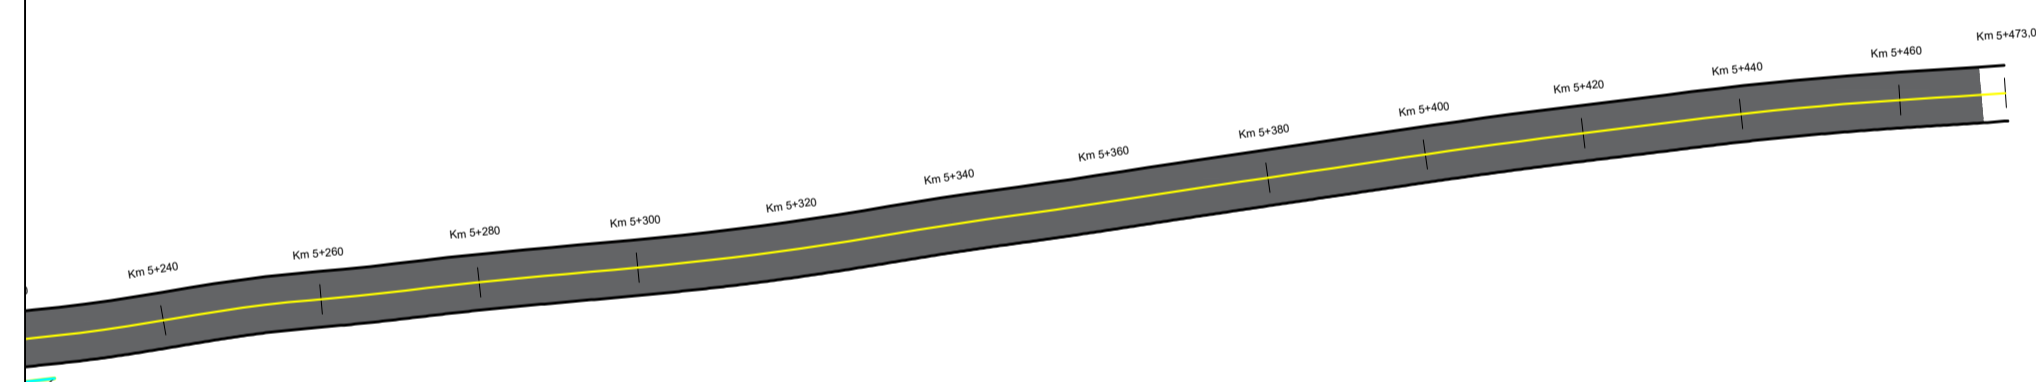

Localização Trecho 6 - 4+520 a 5+473
Escala 1/1000

OBRA / LOCAL: Restabelecimento estrada Bento Gonçalves Município de Cotiporã	
PROPRIETÁRIO: Prefeitura Municipal de Cotiporã - CNPJ: 90.898.487/0001-64	
RESPONSÁVEL TÉCNICO: Jeferson Restelli Frizon - Engenheiro Civil - CREA/RS 254394	DATA: Dezembro/2025
	REVISÃO: Mariana
ASSUNTO: Projeto de pavimentação Trecho 6 - Km 4+520 a 5+473	ESCALA: Indicada
	FRANCA: 16