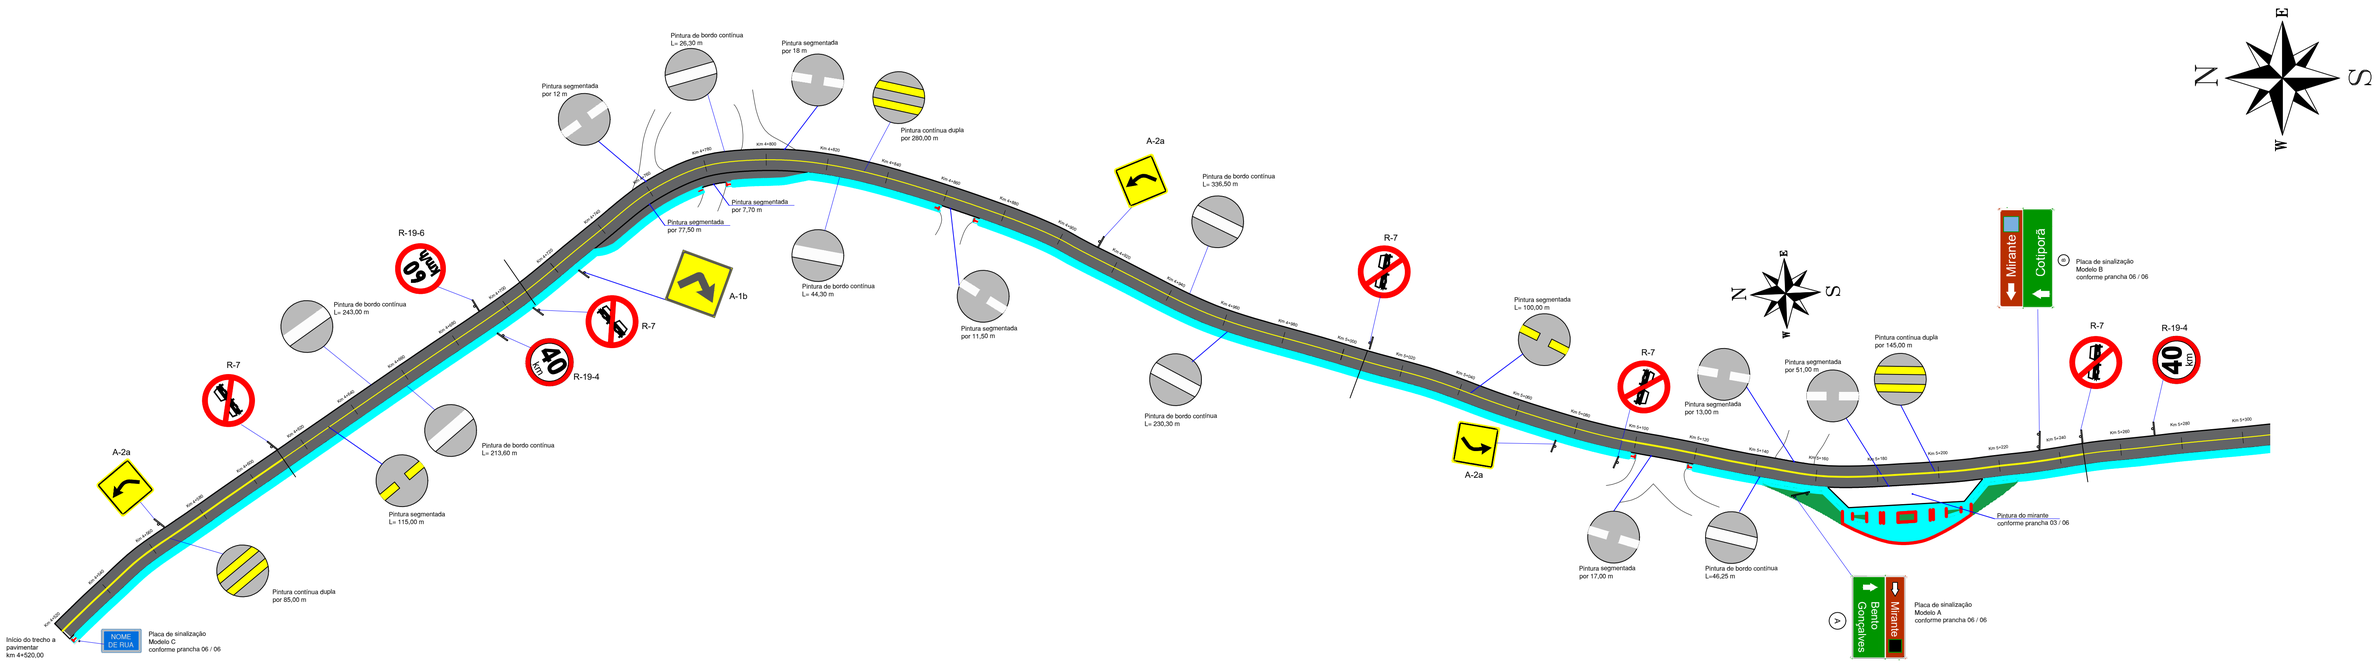

Pavimentação asfáltica Trecho 6 - 4+520 a 5+240
Escala 1/1000

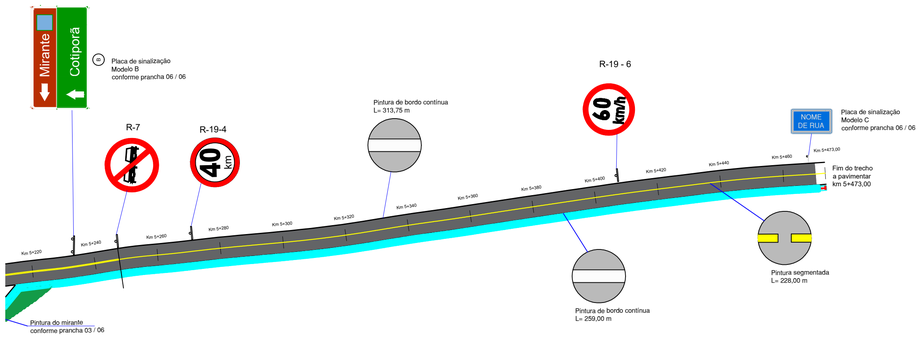

Pavimentação asfáltica Trecho 6 - 5+240 a 5+473
Escala 1/1000

OBRA / LOCAL:
Restabelecimento estrada Bento Gonçalves
Município de Cotiporã

PROPRIETÁRIO:
Prefeitura Municipal de Cotiporã - CNPJ: 90.898.487/0001-64

RESPONSÁVEL TÉCNICO:
Jeferson Restelli Frizon - Engenheiro Civil - CREA/RS 254394

DATA: Dezembro/2025
DESENHO: Mariana
ESCALA: Indicada

ASSUNTO
Projeto de sinalização
Trecho 6 - Km 4+520 a 5+473

PRANCHA
17