


**Pavimentação asfáltica Trecho 6 - 4+520 a 5+240**  
Escala 1/1000

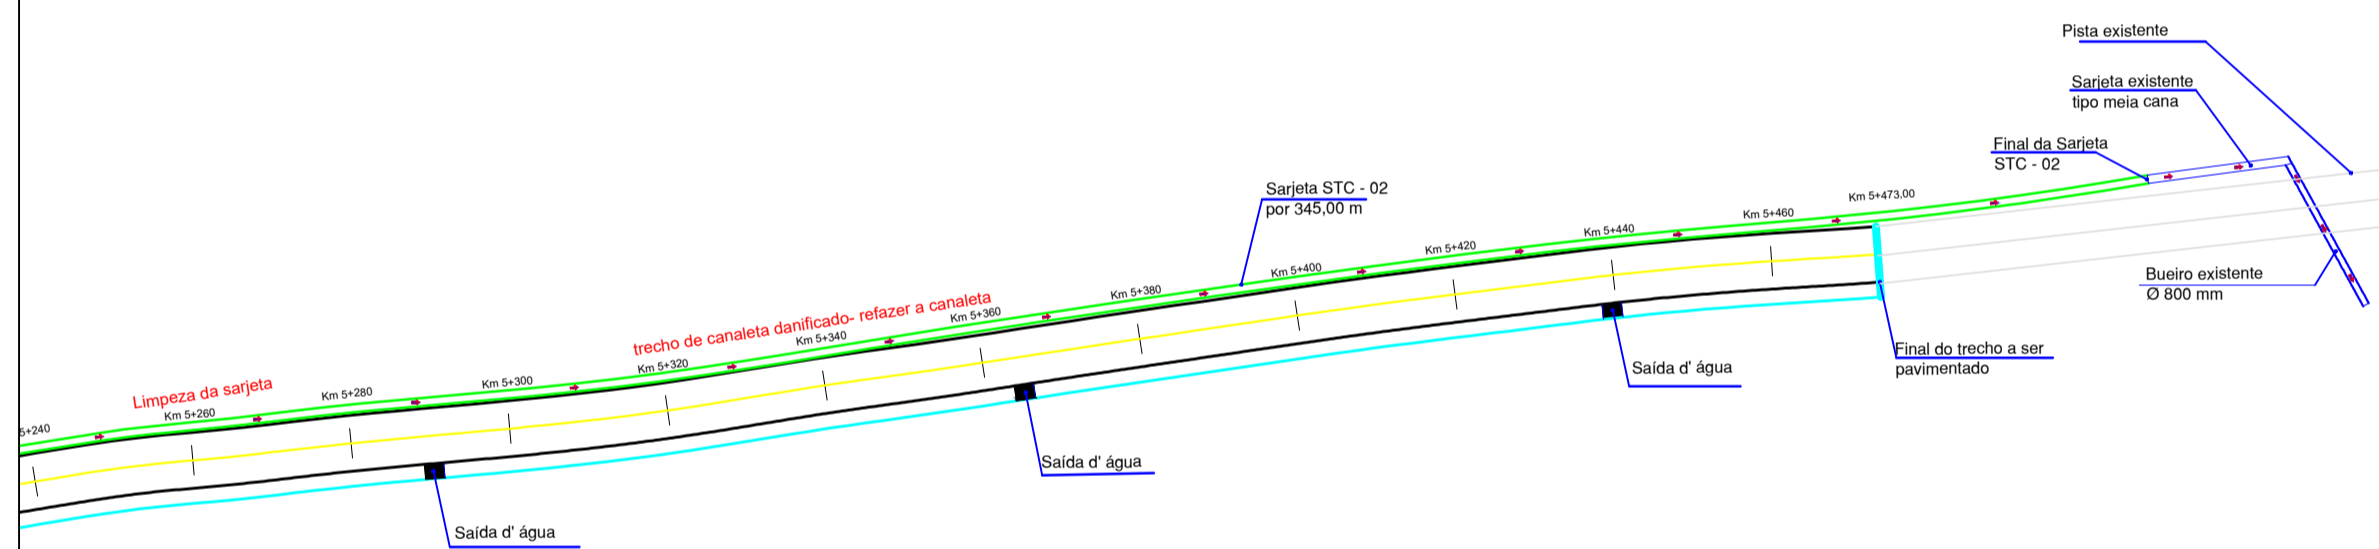

**Pavimentação asfáltica Trecho 6 - 5+240 a 5+473**  
Escala 1/1000

	Sargeta STC 02 a construir
	Bordo da pista
	Eixo da pista
	Limite externo do passeio
	Sargeta existente
	Bueiro existente
	Bueiro a construir
	Saída conforme detalhe
	Sentido do escoamento

OBRA / LOCAL: <b>Restabelecimento estrada Bento Gonçalves</b> Município de Cotiporã	
PROPRIETÁRIO: Prefeitura Municipal de Cotiporã - CNPJ: 90.898.487/0001-64	
RESPONSÁVEL TÉCNICO: Jeferson Restelli Frizon - Engenheiro Civil - CREA/RS 254394	DATA: Dezembro/2025 ESCALA: Mariana Indicada
ASSUNTO: <b>Projeto de drenagem</b> <b>Trecho 6 - Km 4+520 a 5+473</b>	<b>18</b>