



**Pavimentação asfáltica Trecho 8 - 5+860 a 6+660**  
Escala 1/1000



**Pavimentação asfáltica Trecho 8 - 6+660 a 7+100**  
Escala 1/1000

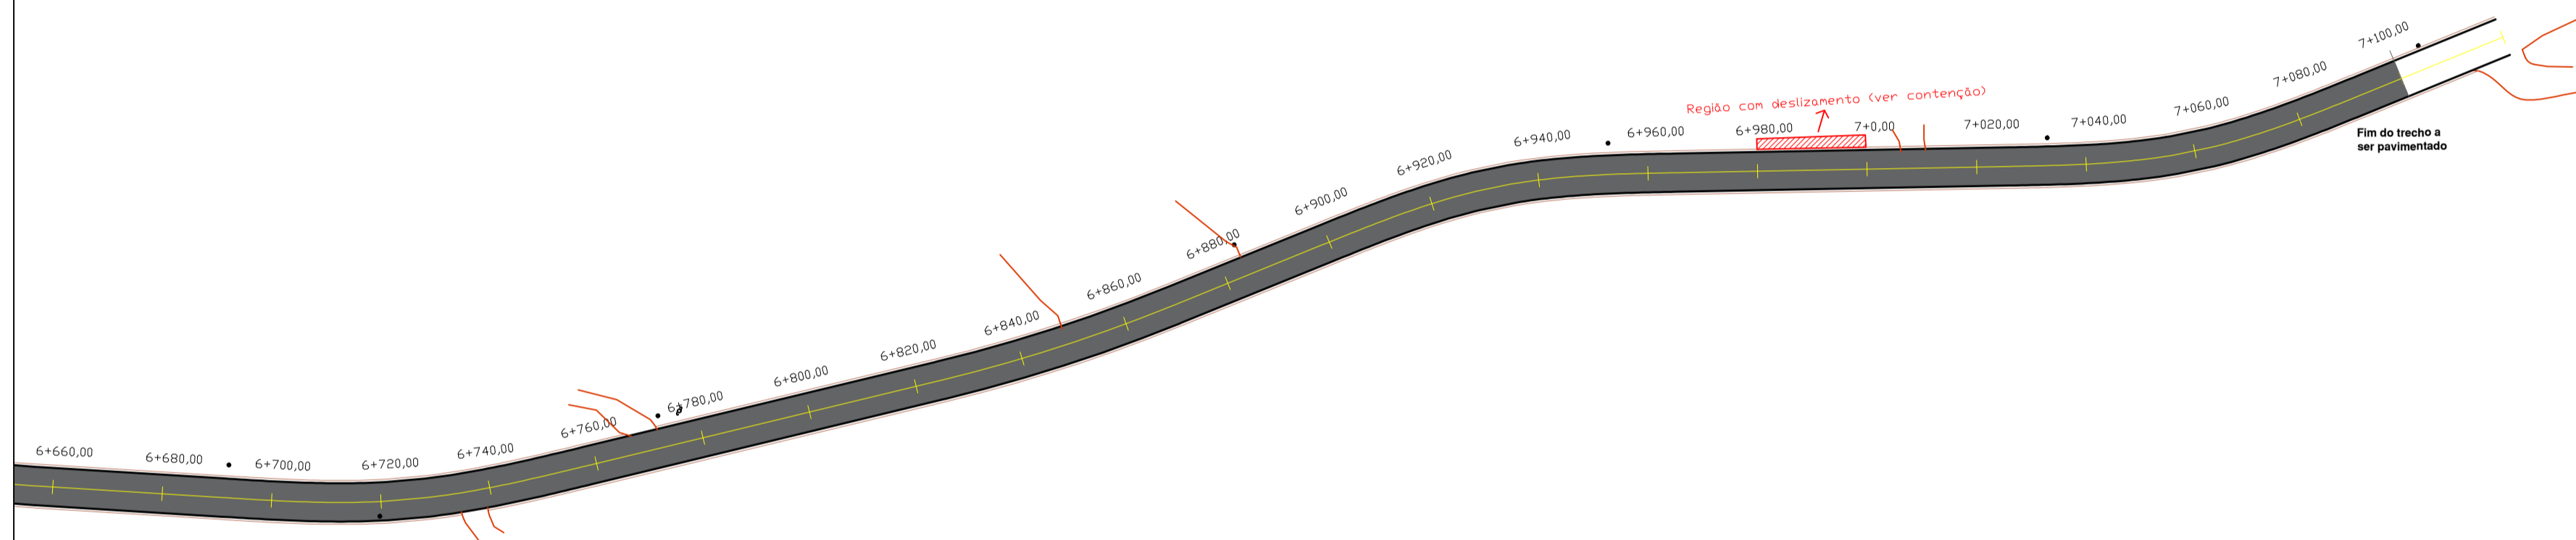

**Localização Trecho 8 - 5+860 a 7+100**

OBRA / LOCAL: <b>Restabelecimento estrada Bento Gonçalves</b> Município de Cotiporá	 DATA: Dezembro/2025 DESENHO: Mariana ESCALA: Indicada
PROPRIETÁRIO:  Prefeitura Municipal de Cotiporá - CNPJ: 90.898.487/0001-64	
RESPONSÁVEL TÉCNICO:  Jeferson Restelli Frizon - Engenheiro Civil - CREA/RS 254394	ASSUNTO:  <b>Projeto de pavimentação</b> <b>Trecho 8 - Km 5+860 a 7+100</b>