



Sinalização Trecho 8 - 5+860 a 6+660
Escala 1/1000

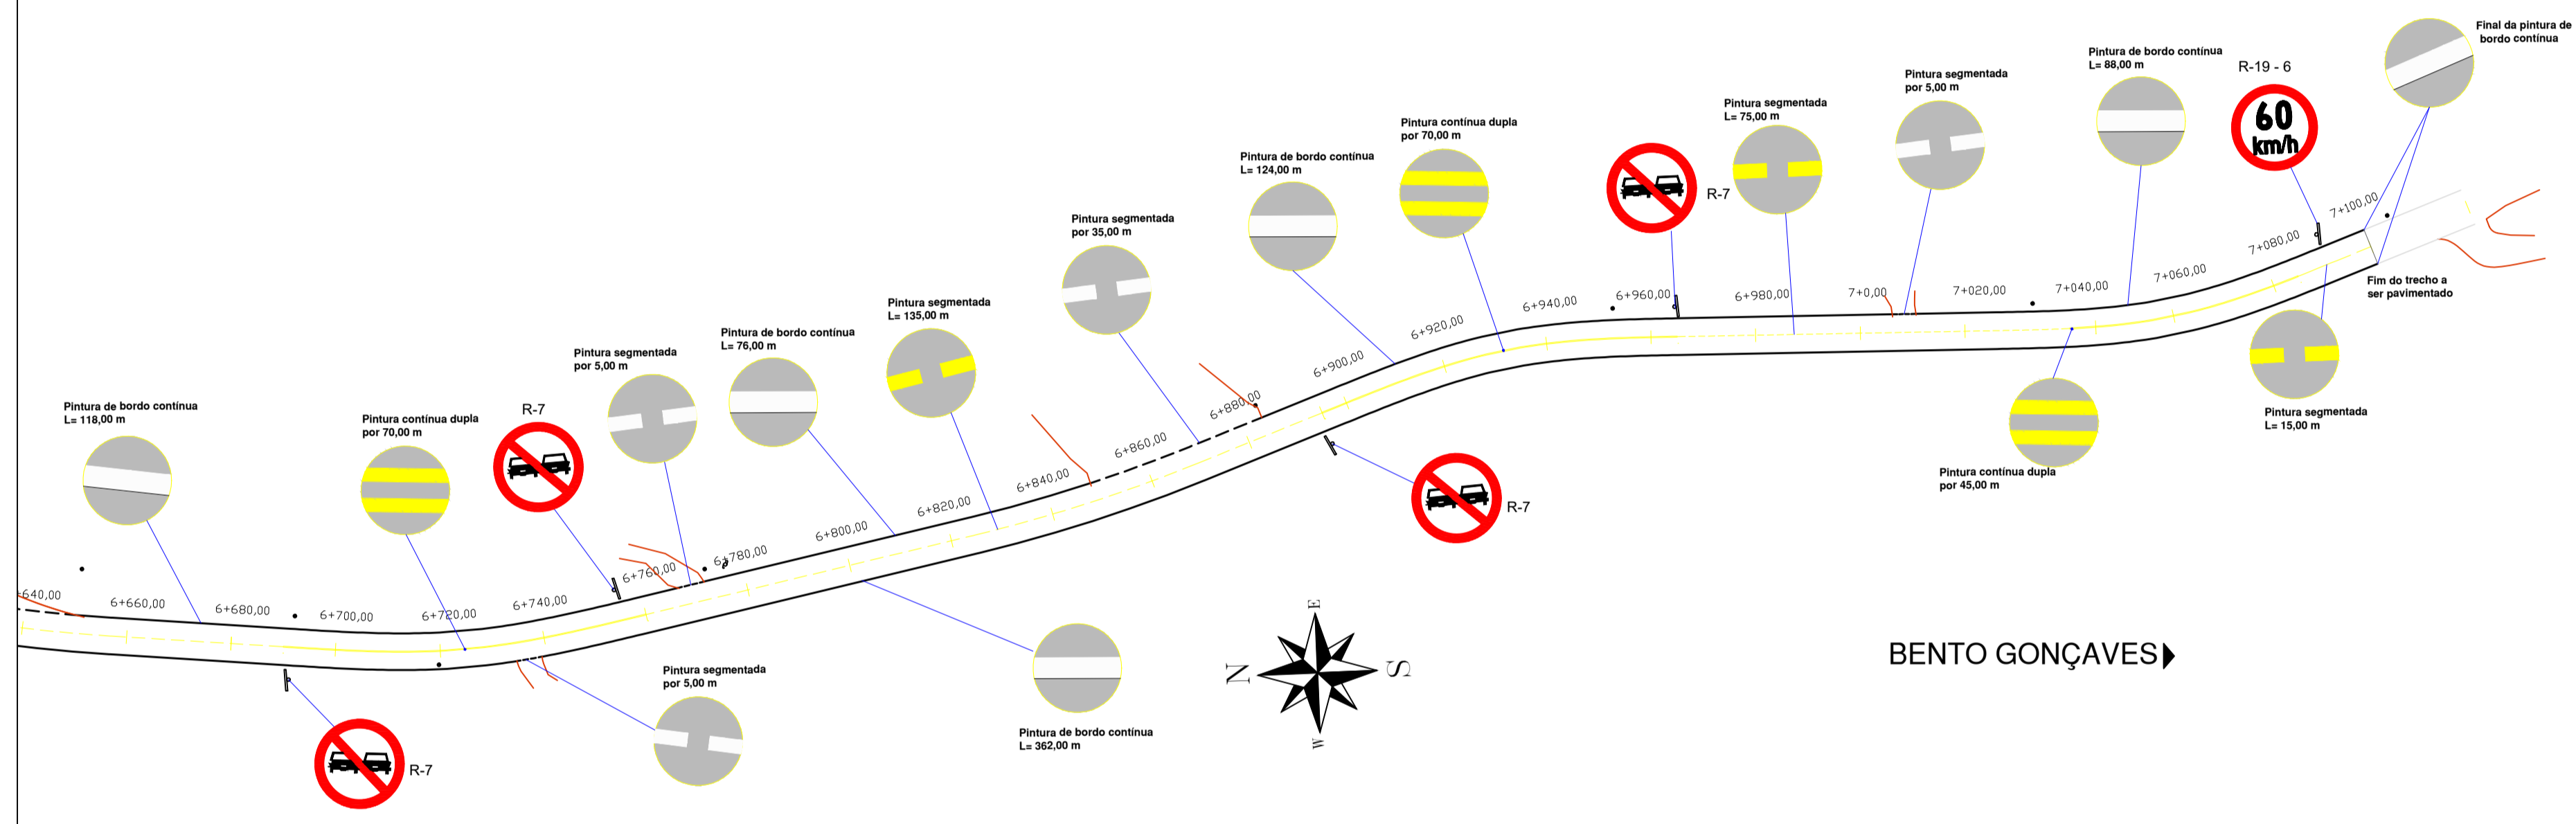

Sinalização Trecho 8 - 6+660 a 7+100
Escala 1/1000

OBRA / LOCAL: Restabelecimento estrada Bento Gonçalves Município de Cotiporã		
PROPRIETÁRIO: Prefeitura Municipal de Cotiporã - CNPJ: 90.898.487/0001-64		
DATA: Dezembro/2025		RESPONSÁVEL TÉCNICO: Mariana Indicada
ASSUNTO: Projeto de sinalização Trecho 8 - Km 5+860 a 7+100		
		ESCALA: Indicada
		PRANCHA: 23