


Drenagem Trecho 8 - 5+860 a 6+660
Escala 1/1000

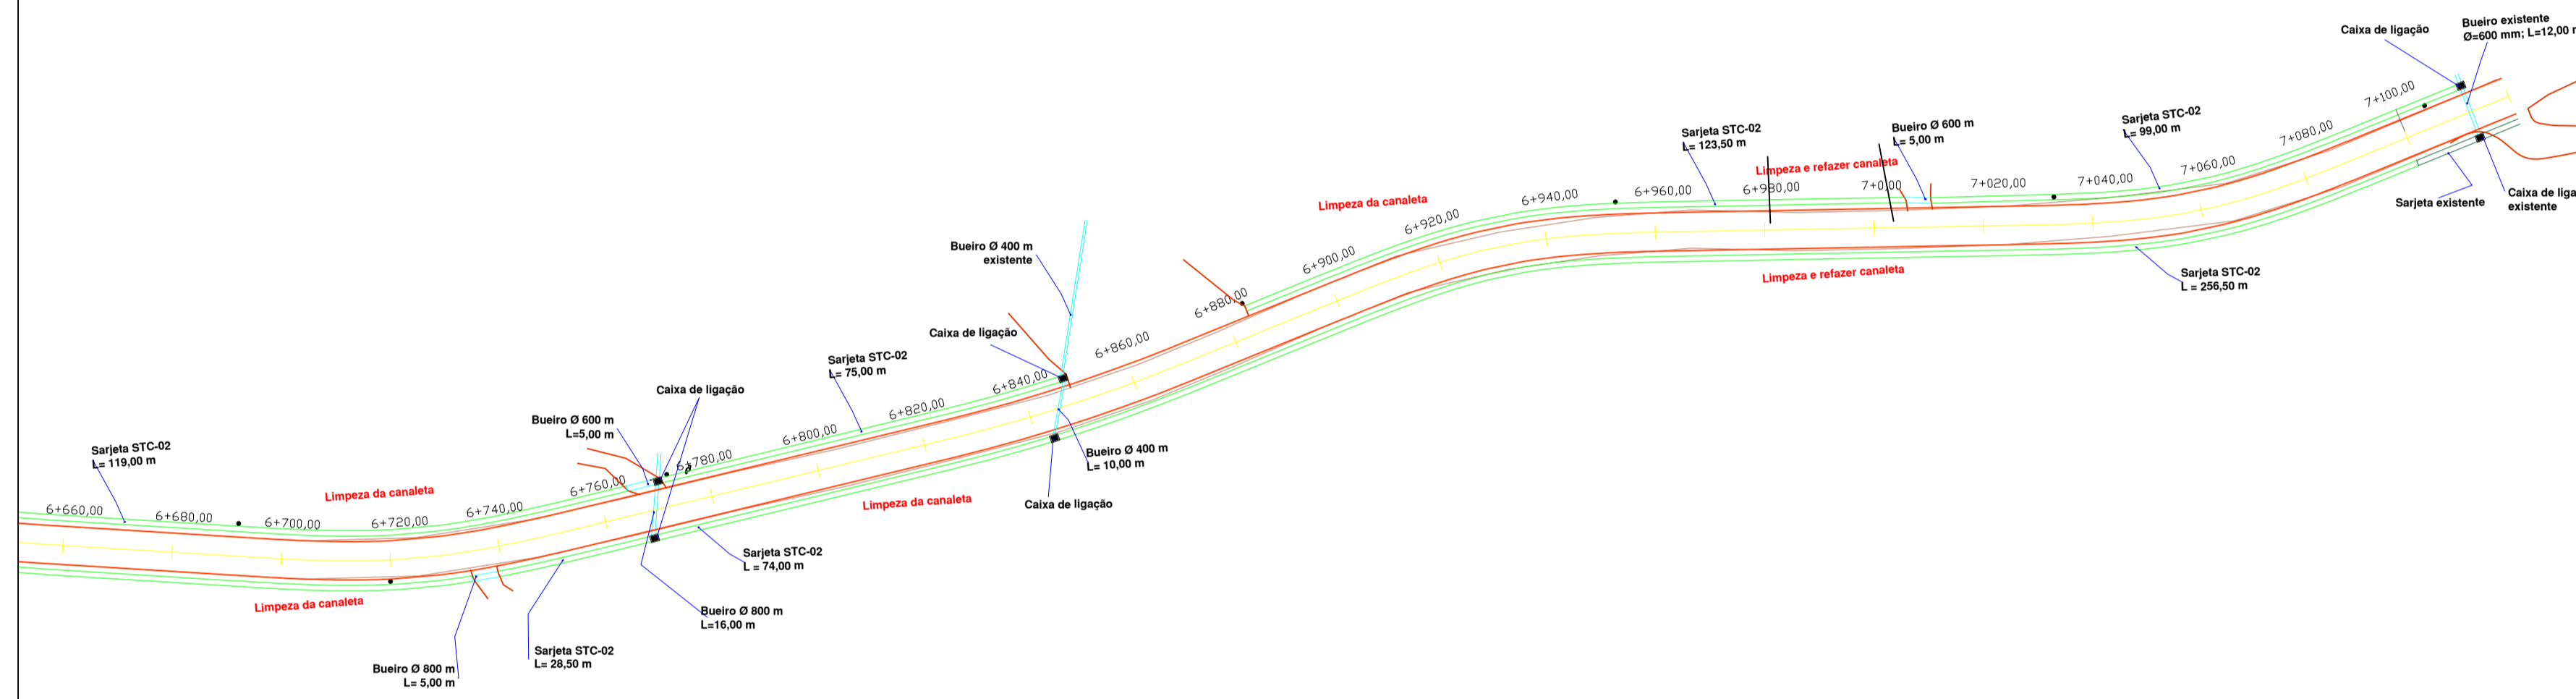

Drenagem Trecho 8 - 6+660 a 7+100
Escala 1/1000

CONVENÇÕES	
	Sentido do escoamento
	Bueiro com tubo de concreto
	Sarjeta STC-02
	Sarjeta existente STC-02
	Dreno DPS-05
	Trecho de drenagem subterânea a ser construída abaixo do pavimento
	Trecho de drenagem subterânea
	Trecho de drenagem subterânea

OBRA / LOCAL: Restabelecimento estrada Bento Gonçalves Município de Cotiporã	
PROPRIETÁRIO: Prefeitura Municipal de Cotiporã - CNPJ: 90.898.487/0001-64	
RESPONSÁVEL TÉCNICO: Jeferson Restelli Frizon - Engenheiro Civil - CREA/RS 254394	DATA: Dezembro/2025 REVISÃO: Mariana
ASSUNTO: Projeto de Drenagem Trecho 8 - Km 5+860 a 7+100	ESCALA: Indicada PRANCHETA: 24