


**Pavimentação asfáltica Trecho 9 - 7+100 a 7+980**  
Escala 1/1000

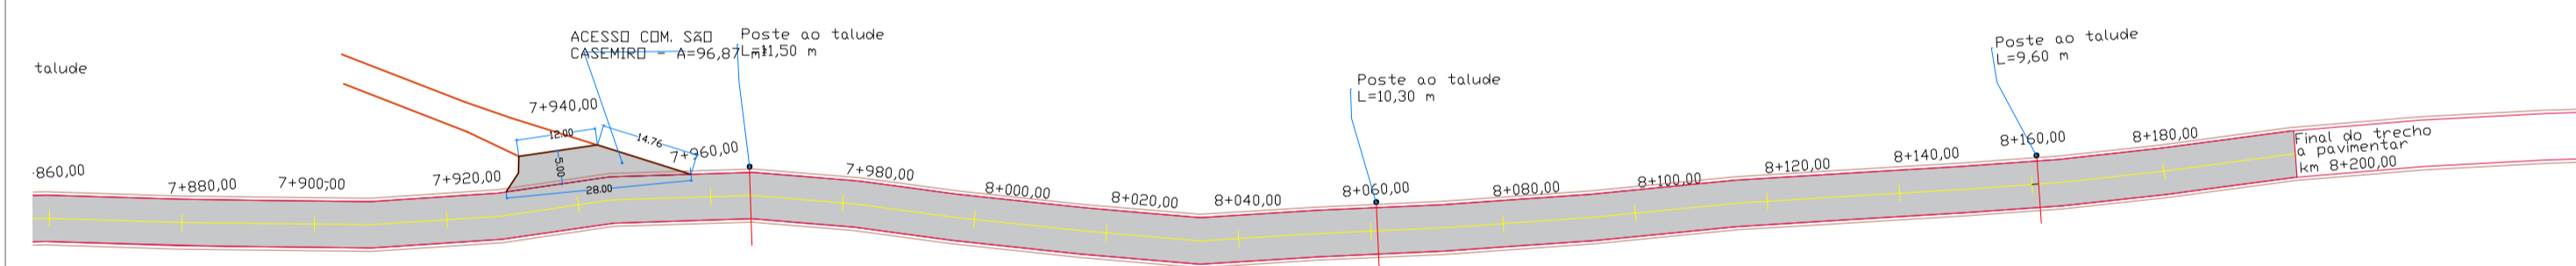

**Pavimentação asfáltica Trecho 9 - 7+980 a 8+200**  
Escala 1/1000

BENTO GONÇALVES  
➔

Trecho com diversas patologias.  
Fazer a Fresagem e Recapeamento  
de todo trecho



**Localização Trecho 9 - 7+980 a 8+200**

OBRA / LOCAL: <b>Restabelecimento estrada Bento Gonçalves</b> Município de Cotiporã	
PROPRIETÁRIO: Prefeitura Municipal de Cotiporã - CNPJ: 90.898.487/0001-64	
RESPONSÁVEL TÉCNICO: Jeferson Restelli Frizon - Engenheiro Civil - CREA/RS 254394	DATA: Dezembro/2025
	REVISÃO: Mariana
ASSUNTO: <b>Projeto de pavimentação Trecho 9 - Km 7+100 a 8+200</b>	ESCALA: Indicada
	FRANCA: <b>25</b>