


Pavimentação asfáltica Trecho 9 - 7+100 a 7+980
Escala 1/1000

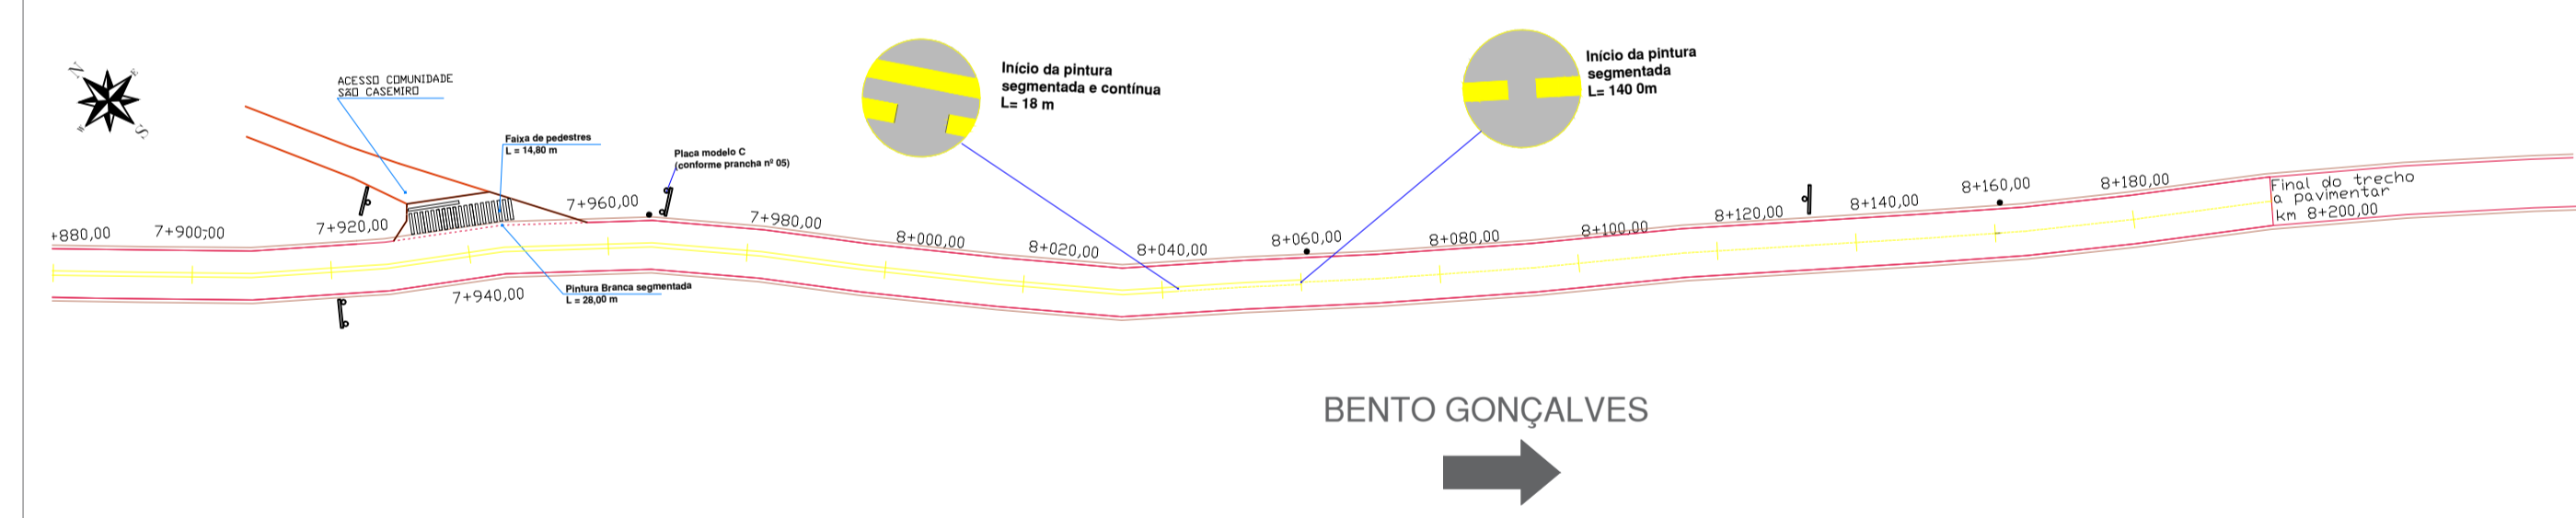

Pavimentação asfáltica Trecho 9 - 7+980 a 8+200
Escala 1/1000

OBRA / LOCAL: Restabelecimento estrada Bento Gonçalves Município de Cotiporá	
PROPRIETÁRIO: Prefeitura Municipal de Cotiporá - CNPJ: 90.898.487/0001-64	
RESPONSÁVEL TÉCNICO: Jeferson Restelli Frizon - Engenheiro Civil - CREA/RS 254394	DATA: Dezembro/2025
	REVISÃO: Mariana
ASSUNTO: Projeto de pavimentação Trecho 9 - Km 7+100 a 8+200	ESCALA: Indicada
	PRANCHETA: 26