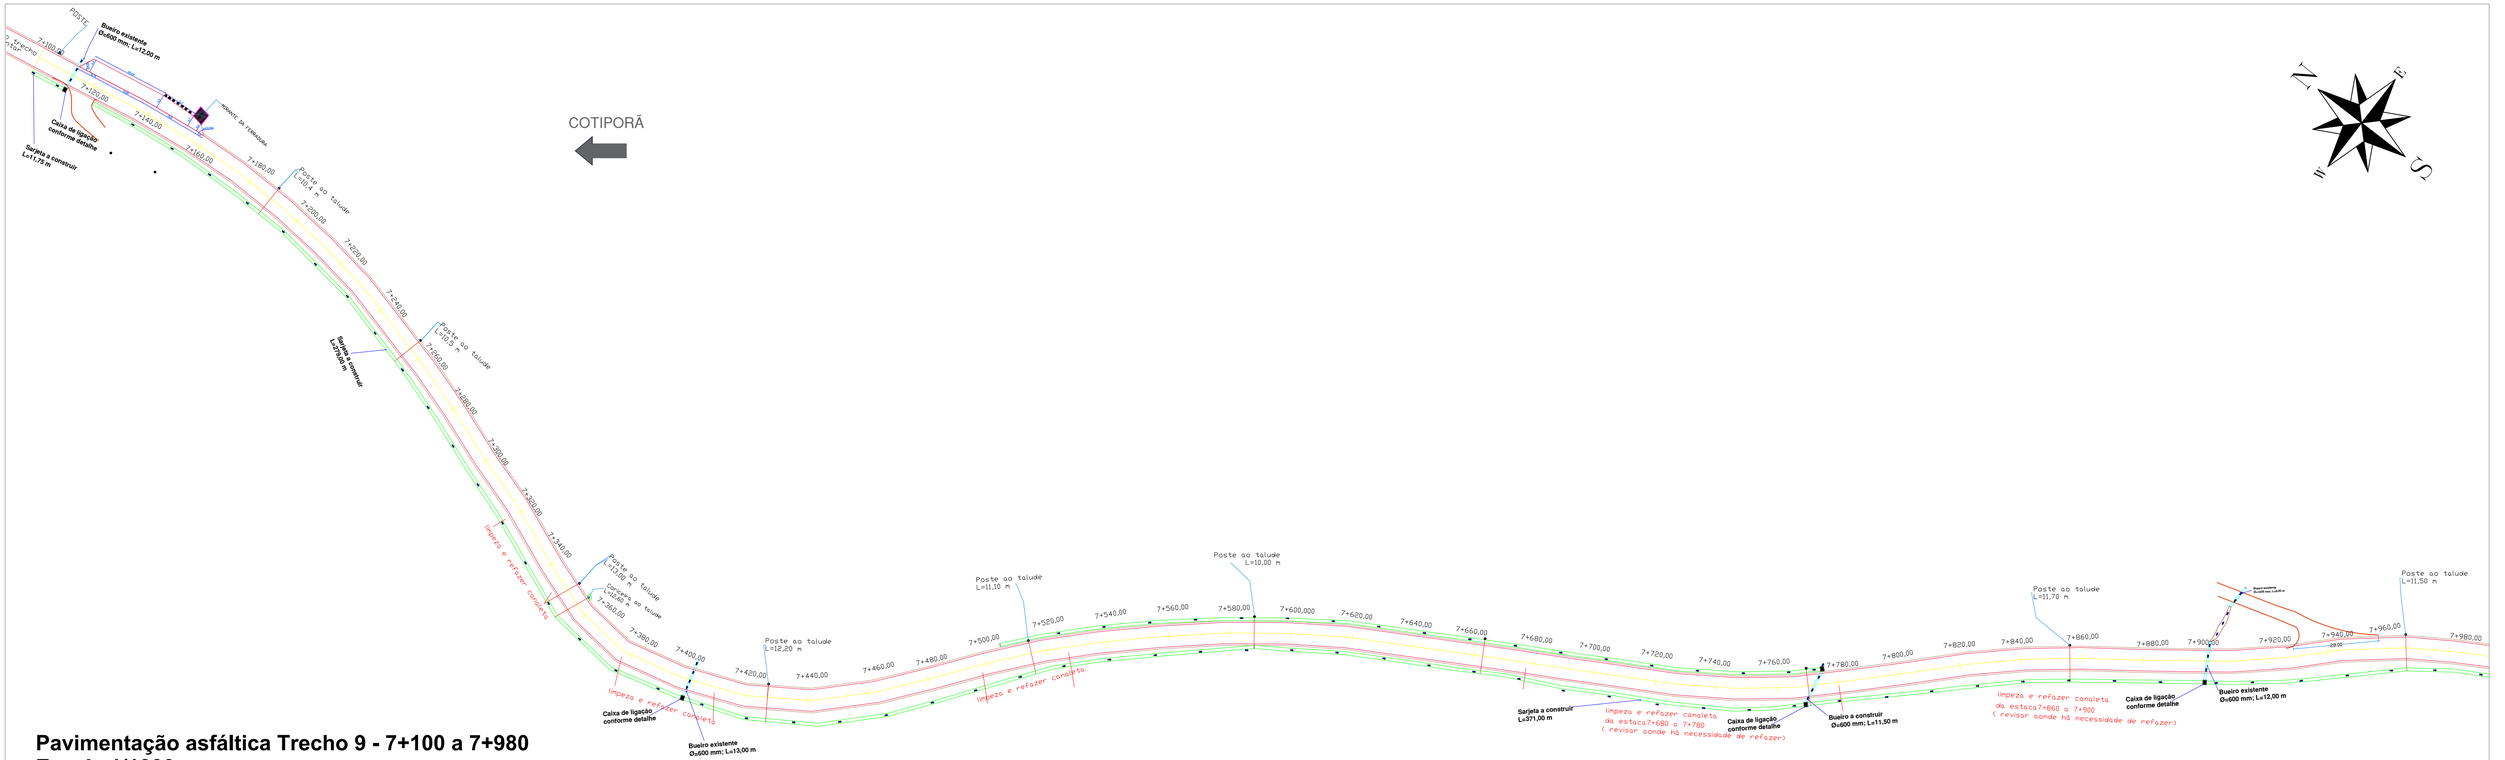

Pavimentação asfáltica Trecho 9 - 7+100 a 7+980
Escala 1/1000

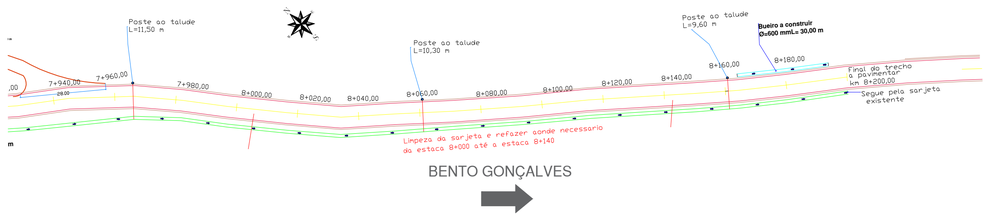

Pavimentação asfáltica Trecho 9 - 7+980 a 8+200
Escala 1/1000

CONVENÇÕES

- Sentido do escoamento
- Bueiro com tubo de concreto
- Sarjeta STC-02
- Sarjeta existente STC-02
- Dreno DPS-05
- Trecho de drenagem subterânea a ser construída abaixo do pavimento
- Trecho de drenagem subterânea
- Trecho de drenagem subterânea

OBRA / LOCAL:
Restabelecimento estrada Bento Gonçalves
Município de Cotiporã

PROPRIETÁRIO:
Prefeitura Municipal de Cotiporã - CNPJ: 90.898.487/0001-64

RESPONSÁVEL TÉCNICO:
Jeferson Restelli Frizon - Engenheiro Civil - CREA/RS 254394

DATA: Dezembro/2025
DESENHO: Mariana
ESCALA: Indicada

ASSUNTO:
Projeto de pavimentação
Trecho 9 - Km 7+100 a 8+200

PRANCHA: 27