


Trecho com diversas patologias, fazer a fresagem e recapeamento de todo trecho. Existem drenos sob o pavimento existente, e possível não removê-los, mas caso haja necessidade, fazer a reposição dos mesmos

Pavimentação asfáltica Trecho 10 - 8+200 a 8+860
Escala 1/1000

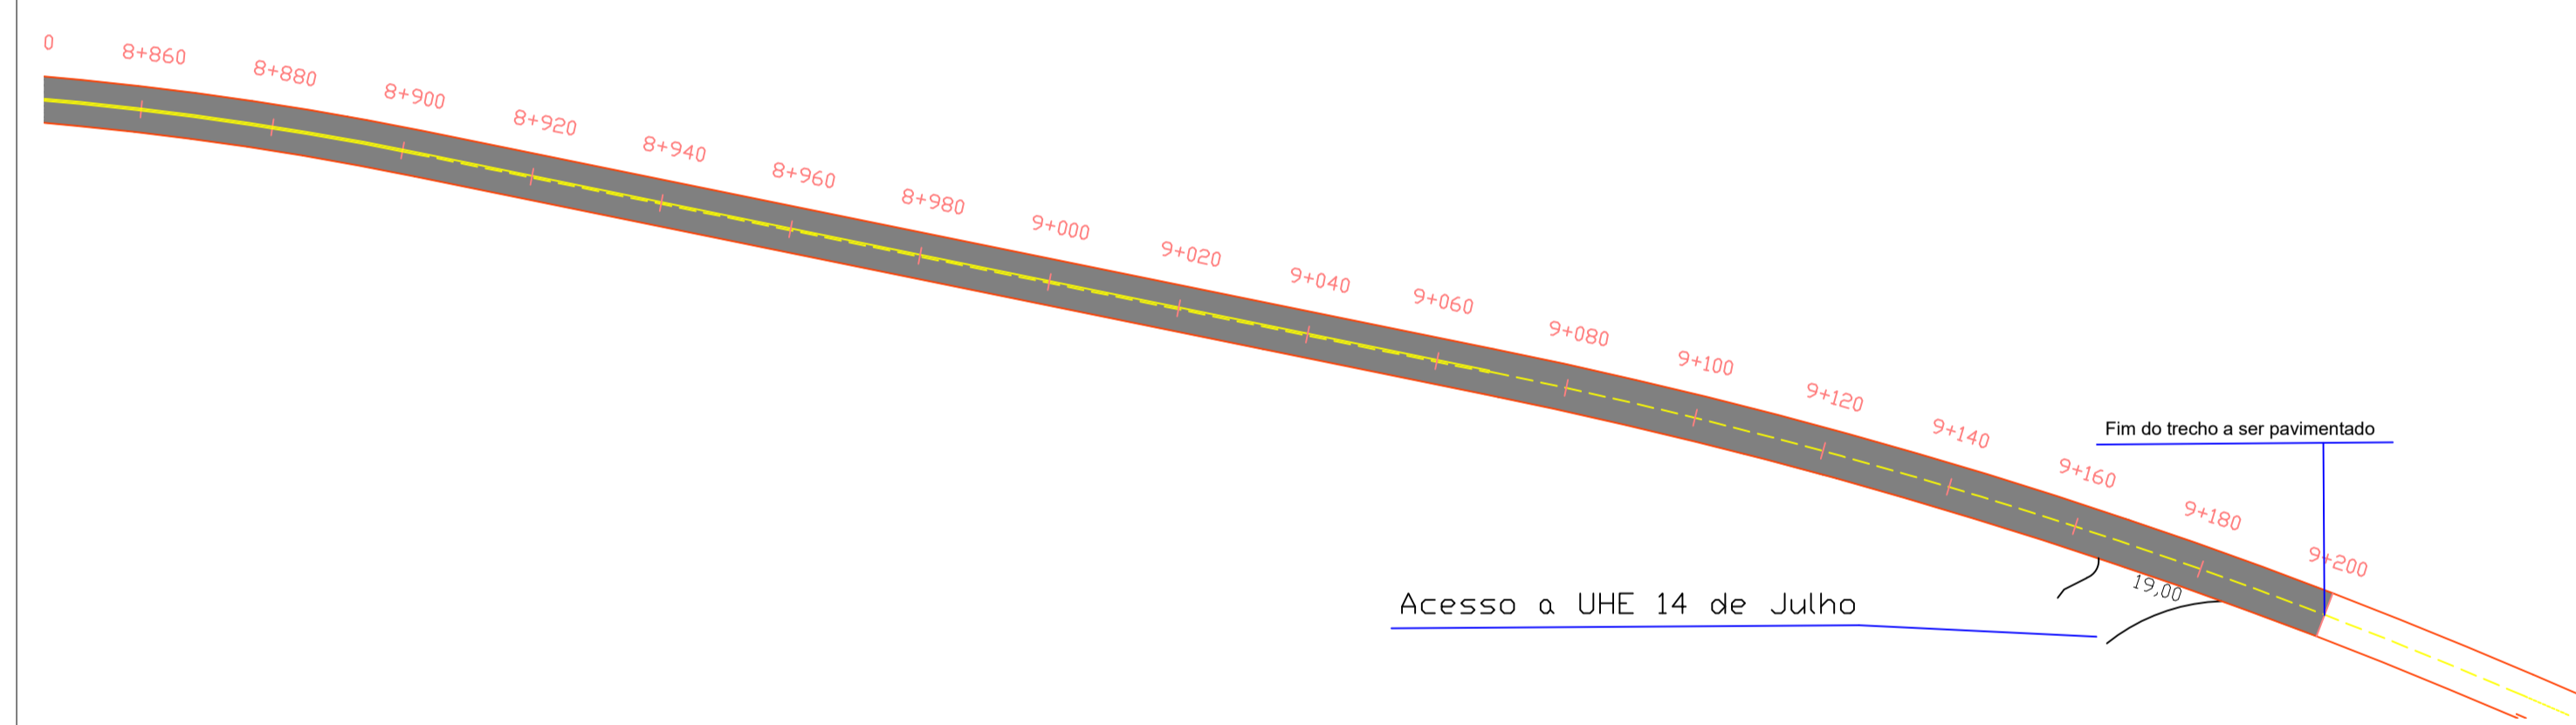

Trecho com diversas patologias, fazer a fresagem e recapeamento de todo trecho. Existem drenos sob o pavimento existente, e possível não removê-los, mas caso haja necessidade, fazer a reposição dos mesmos

Pavimentação asfáltica Trecho 10 - 8+860 a 9+200
Escala 1/1000



Localização Trecho 10 - 8+200 a 9+200

OBRA / LOCAL: Restabelecimento estrada Bento Gonçalves Município de Cotiporã		
PROPRIETÁRIO: Prefeitura Municipal de Cotiporã - CNPJ: 90.898.487/0001-64		
DATA: Dezembro/2025		RESPONSÁVEL TÉCNICO: Mariana
ESCALA: Indicada		ASSUNTO: Projeto de pavimentação Trecho 10 - Km 8+200 a 9+200
		28