



Sinalização Trecho 10 - 8+200 a 8+680
Escala 1/1000

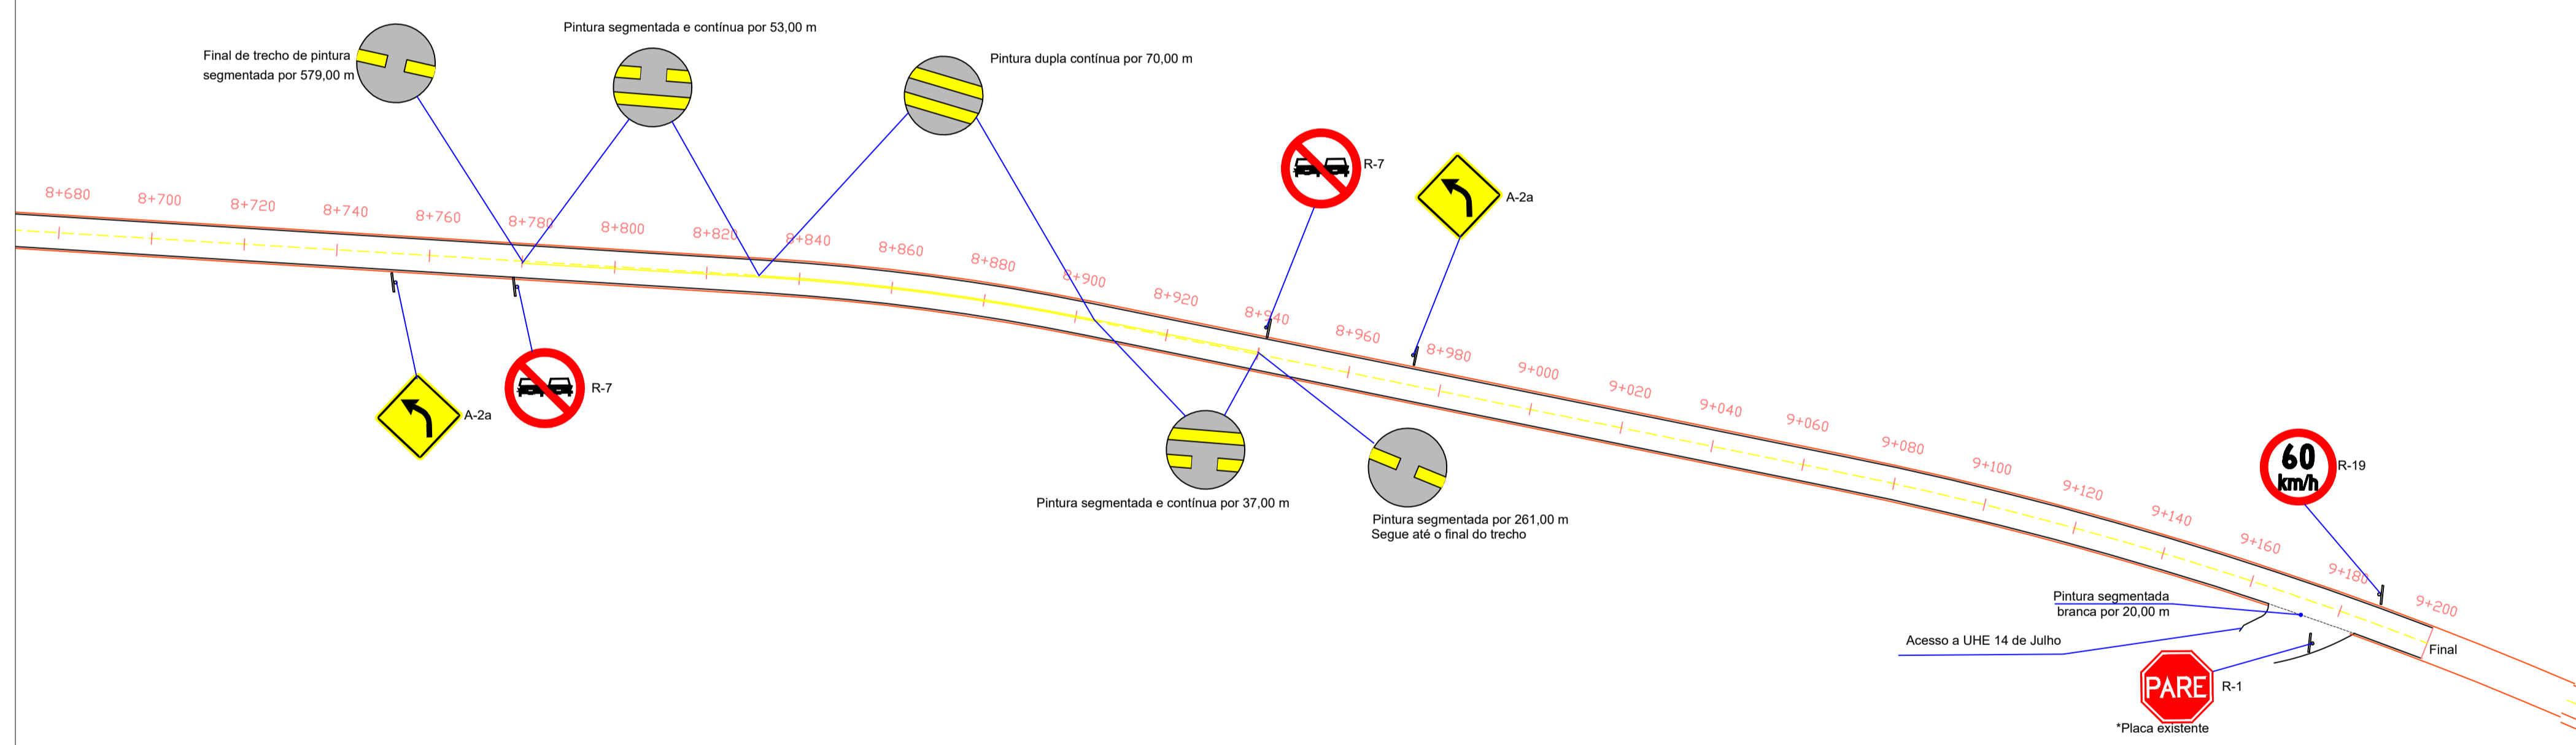

Sinalização Trecho 10 - 8+680 a 9+200
Escala 1/1000

OBRA / LOCAL: Restabelecimento estrada Bento Gonçalves Município de Cotiporá	
PROPRIETÁRIO: Prefeitura Municipal de Cotiporá - CNPJ: 90.898.487/0001-64	
RESPONSÁVEL TÉCNICO: Jeferson Restelli Frizon - Engenheiro Civil - CREA/RS 254394	DATA: Dezembro/2025 DESENHO: Mariana ESCALA: Indicada
ASSUNTO: Projeto de sinalização Trecho 10 - Km 8+200 a 9+200	29