


**Drenagem Trecho 10 - 8+200 a 8+780**  
Escala 1/1000

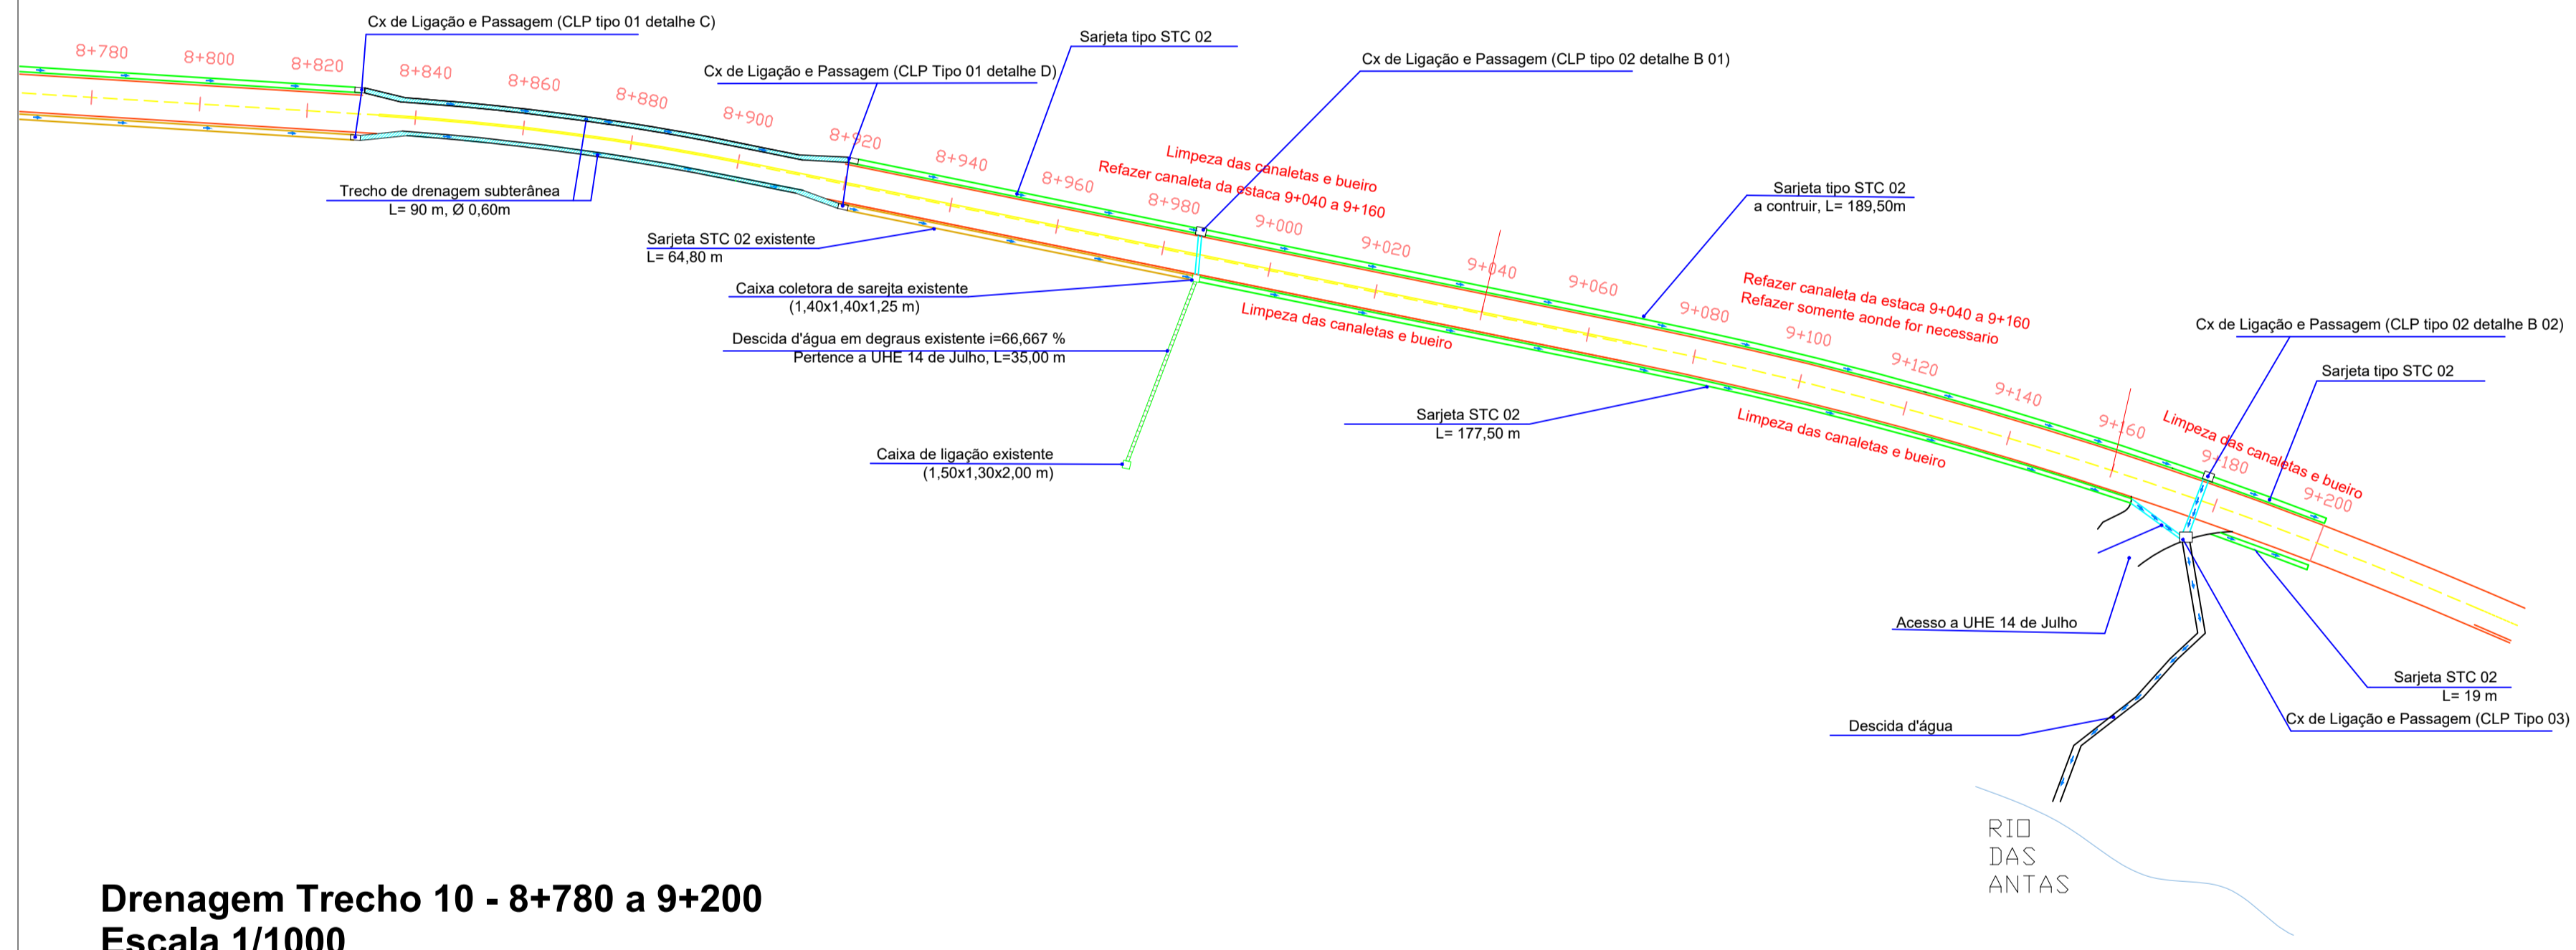

**Drenagem Trecho 10 - 8+780 a 9+200**  
Escala 1/1000

**CONVENÇÕES**

- Sentido do escoamento
- Bueiro com tubo de concreto
- Sarjeta STC-02
- Sarjeta existente STC-02
- Dreno DPS-05
- Trecho de drenagem subterânea a ser construída abaixo do pavimento

OBRA / LOCAL: <b>Restabelecimento estrada Bento Gonçalves</b> Município de Cotiporã		
PROPRIETÁRIO: Prefeitura Municipal de Cotiporã - CNPJ: 90.898.487/0001-64		
DATA: Dezembro/2025		RESPONSÁVEL TÉCNICO: Mariana
ASSUNTO: <b>Projeto de Drenagem</b> <b>Trecho 10 - Km 8+200 a 9+200</b>		ESCALA: Indicada
		30