



Alguns Pontos com Buracos e fissuras, aonde necessario fazer fresagem e recapeamento e o restante do trecho, recapeamento

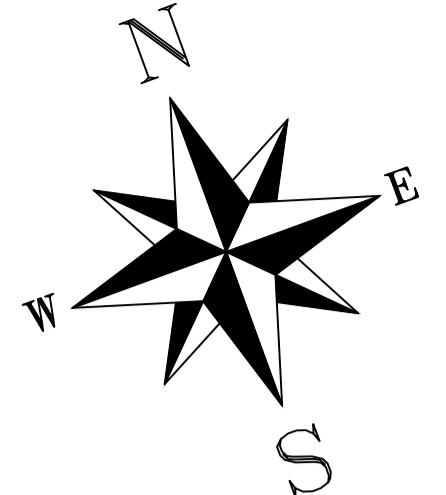

Pavimentação asfáltica Trecho 11 - 9+200 a 9+550
Escala 1/750



Sinalização Trecho 11 - 9+200 a 9+550
Escala 1/750

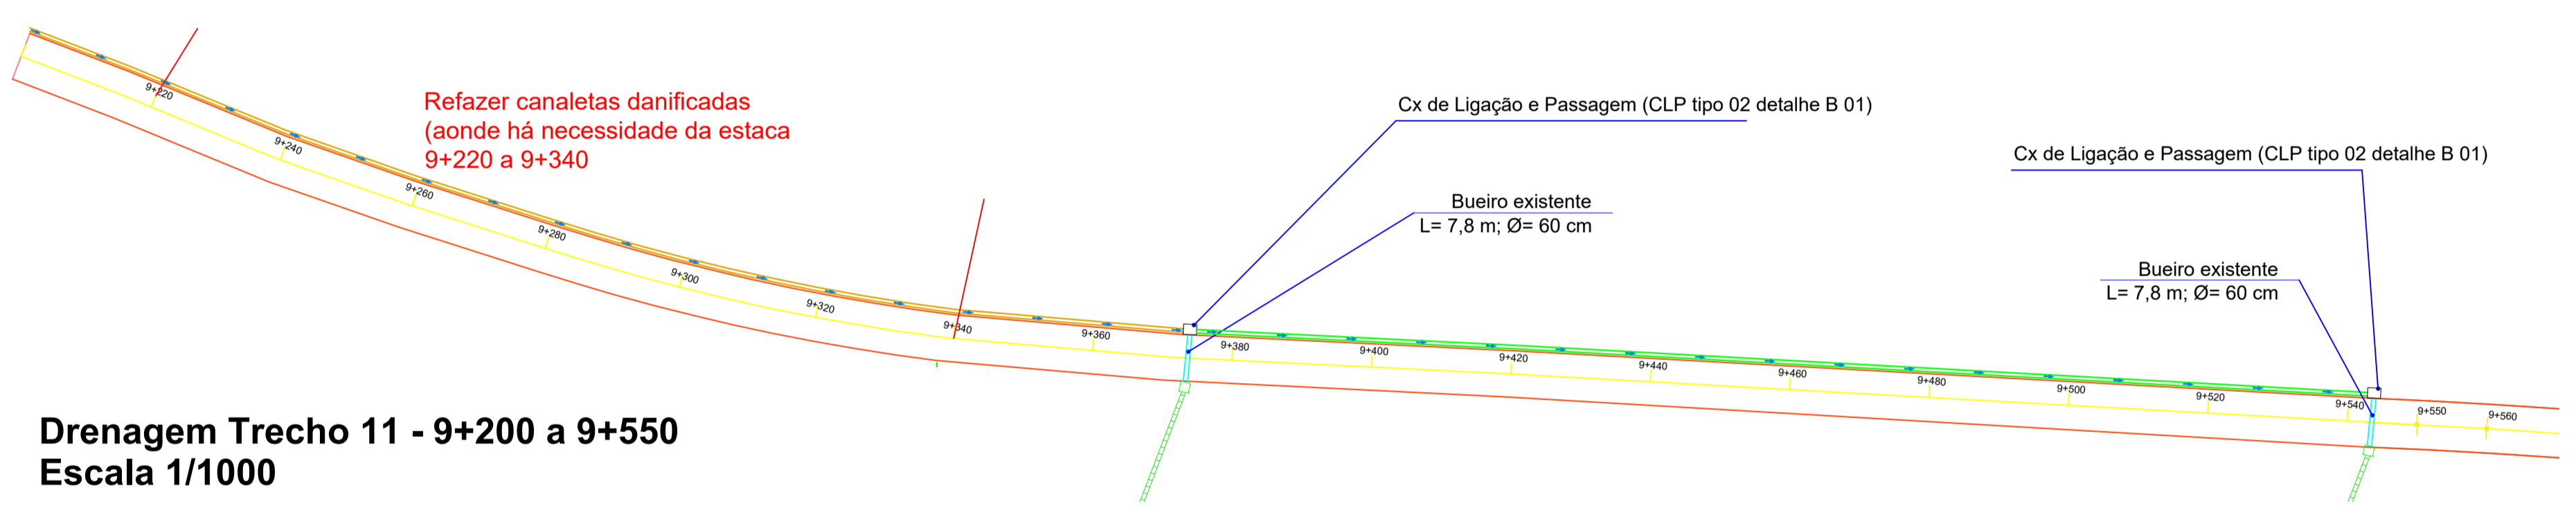

Drenagem Trecho 11 - 9+200 a 9+550
Escala 1/1000



Localização Trecho 11 - 9+200 a 9+550

OBRA / LOCAL: Restabelecimento estrada Bento Gonçalves Município de Cotiporã	
PROPRIETÁRIO: Prefeitura Municipal de Cotiporã - CNPJ: 90.898.487/0001-64	
RESPONSÁVEL TÉCNICO: Jeferson Restelli Frizon - Engenheiro Civil - CREA/RS 25	DATA: Dezembro/2025 REVISÃO: Mariana ESCALA: Indicada
ASSUNTO: Projeto de pavimentação Trecho 11 - Km 9+200 a 9+550	31