





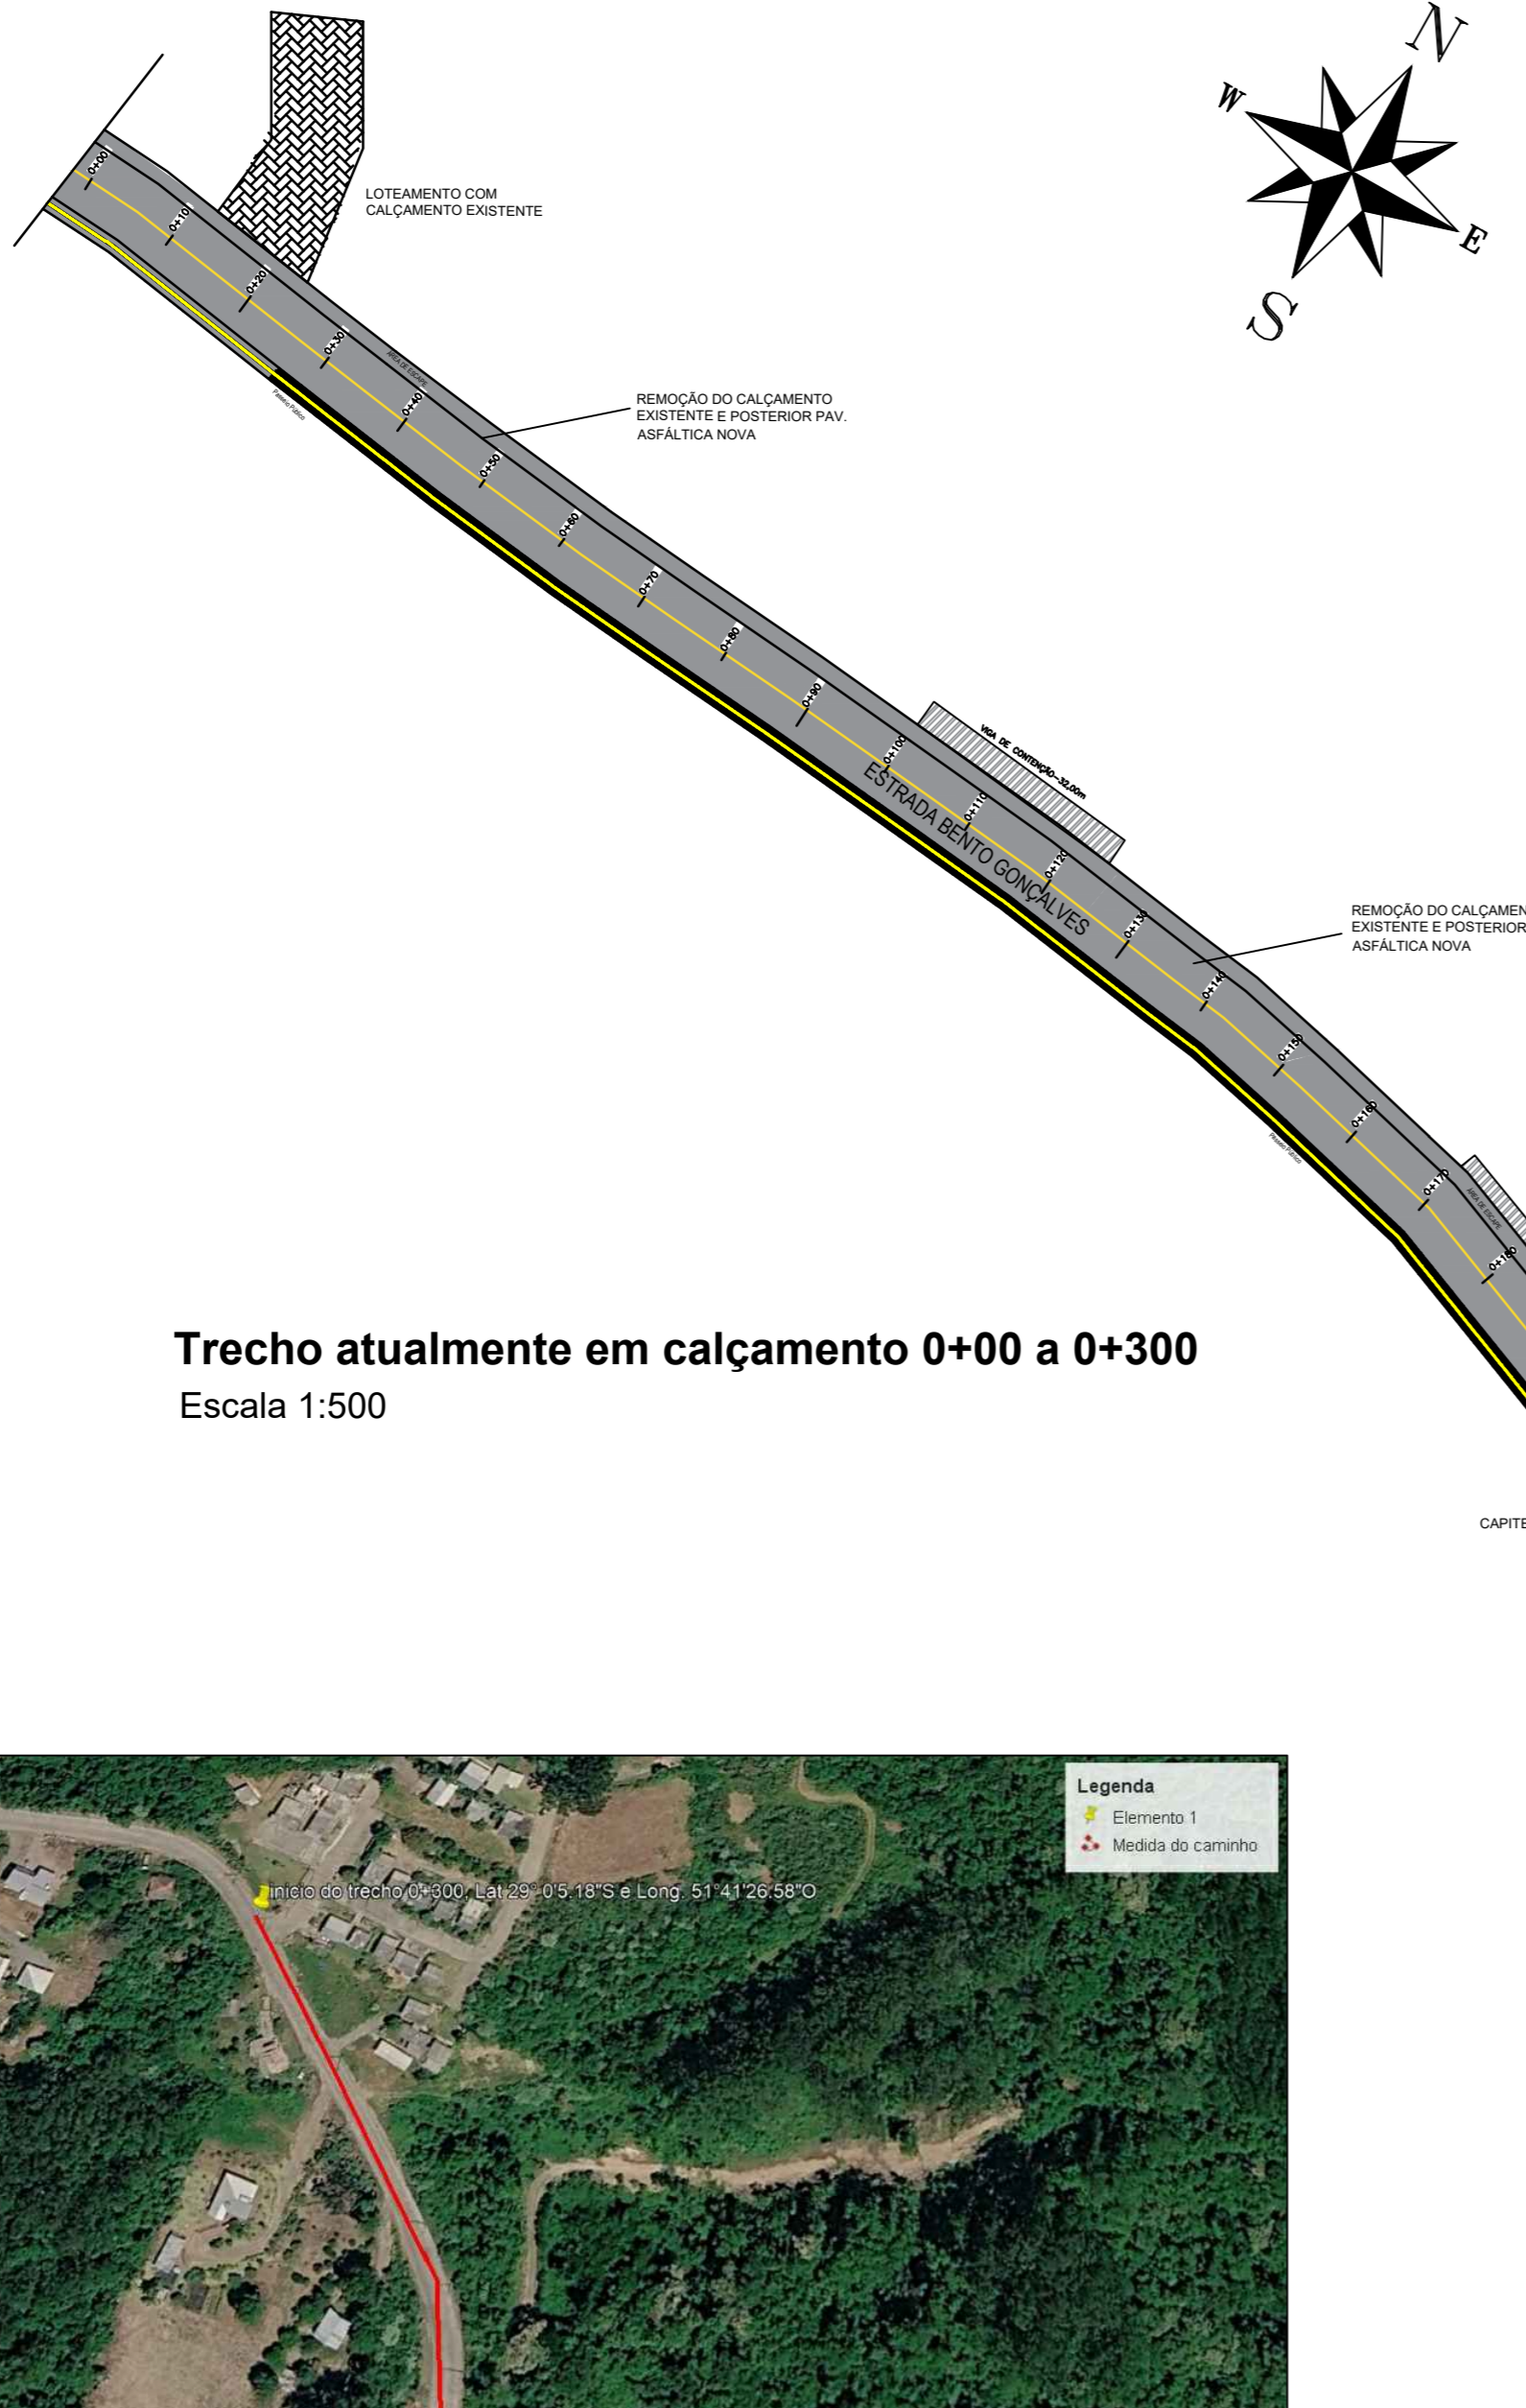


LOTEAMENTO

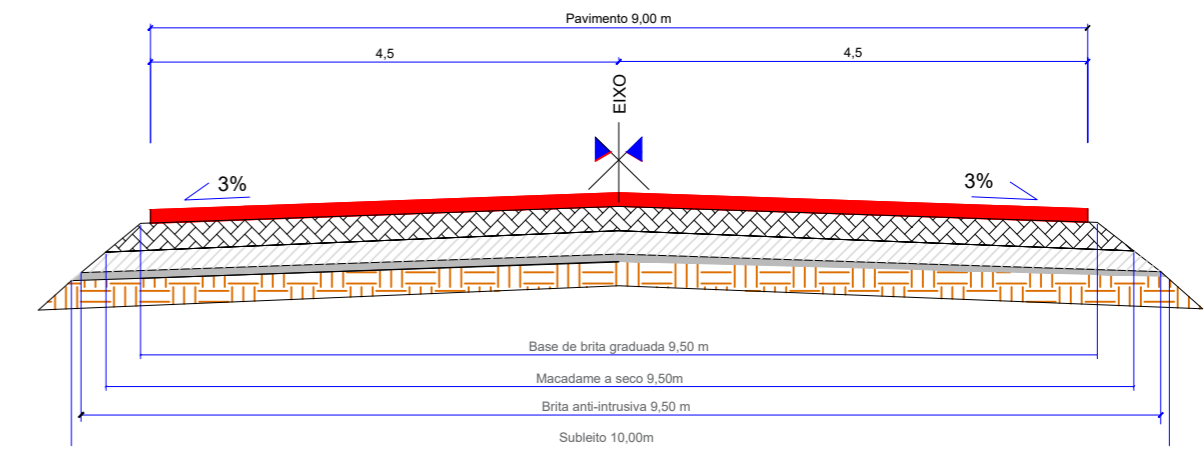


SEÇÃO TRANSVERSAL TIPO  
SEM ESCALA





-  C.B.U.Q. (5 cm)
-  Brita Graduada (15 cm) Largura média para cálculo de volume= 9,50 m
-  Macadame Seco (15 cm) Largura média para cálculo de volume= 9,50 m
-  Brita Anti-intrusiva (3 cm) Largura para cálculo de volume= 9,50 m
-  Reforço do Subleito (30 cm) Largura para cálculo de volume= 10,00 m

Trecho atualmente em calçamento 0+00 a 0+300  
Escala 1:500

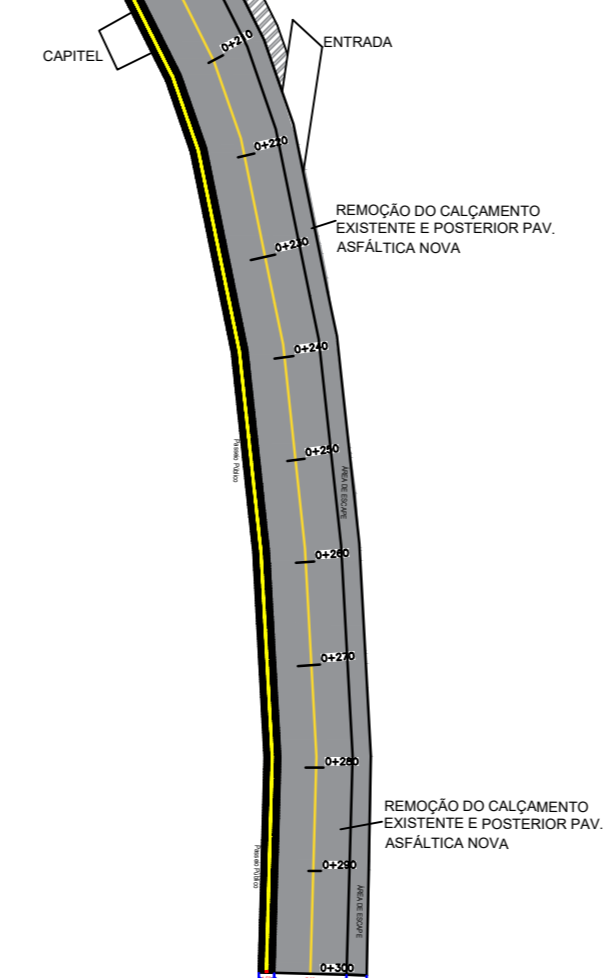

localização  
Escreva uma descrição para seu mapa.

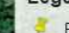

- Legenda
-  Elemento 1
  -  Medida do caminho

início do trecho 0+000, Lat:29° 0'5.18"S e Long: 51° 41'26.58"O

fim do trecho 0 +300, Lat: 29° 0'12.89"S e Long 51° 41'20.79"O

Google Earth

### Restabelecimento estrada Bento Gonçalves

Município de cotiporã

Proprietário:

Prefeitura Municipal de Cotiporã CNPJ: 90.898.487/0001-64

Responsável Técnico:

Eng. Civil Jeferson Restelli Frizon | CREA RS254394



ARQUIVO  
DATA  
Dezembro/2025  
DESENHO  
ESCALA  
INDICADA

### Projeto de pavimentação asfáltica